
R_VZT - POLE 2 - silové výstupní (1000x2000x600 mm)

Přívod: z hlavní přípojnice (pole 1)

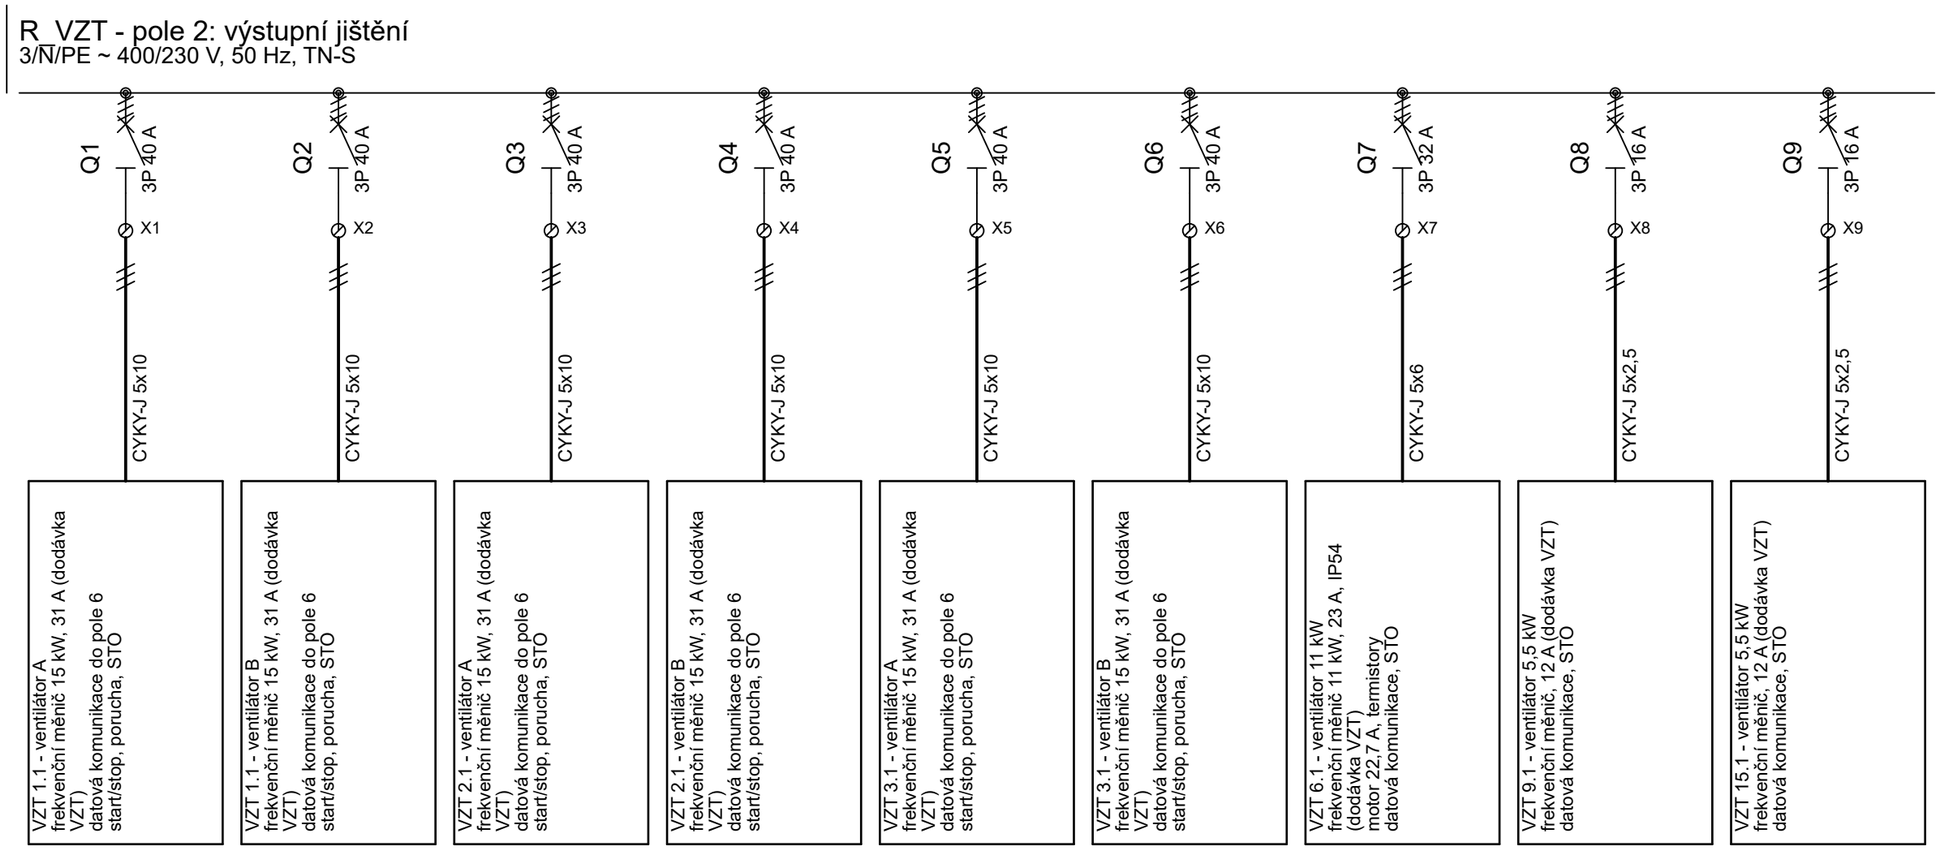

Pozn.:
Pole 2: výstupy Q1-Q9 - frekvenční měniče ventilátorů VZT jednotek 1.1, 2.1, 3.1, 6.1, 9.1 a 15.1.
Frekvenční měniče ventilátorů dodá dodavatel VZT; napájení a kabeláž měnič-motor dodává elektro.
Jednofázové vývody jsou rozděleny rovnoměrně na fáze L1-L3.

PROJ.STAV.ČÁSTI:		THERM s. r. o. PROJEKT	THERMPROJEKT s.r.o. Družstevní 4651 760 01 Zlín
VYPRACOVAL:	ING. RUDOLF ŽENOŽIČKA		
KONTROLOVAL :			
Investor : AL INVEST Břidličná, a.s. , Bruntálská 167, 793 51 Břidličná, IČ: 27376184		formát:	A3
Stavba : ALFAGEN- Náhrada vytápění a VZT v hale VaZ po odstavení kontilití		datum:	10/2026
		účel:	DPS
Objekt: SO 01 Hala VaZ		číslo zakázky:	116-2026
Profese: D.1.2.5 Silnoproud, D.1.2.6 MaR a slaboproud		DWG soubor:	D.1.2.5.2.c2.2_Rozvadec_R_VZT_pole2.dxf
Obsah : R_VZT - pole 2 (silové výstupní)		měřítko: -	číslo výkresu: D.1.2.5.2.c2.2