
R_VZT - POLE 4 - MaR 1 (1000x2000x600 mm): napájení, PLC, lokální HMI, analogové vstupy a výstupy

Z pole 3: vývod Q17 3P B16 A (CYKY-J 5x2,5) a Q16 1P B6 A (zdroj 24 V)

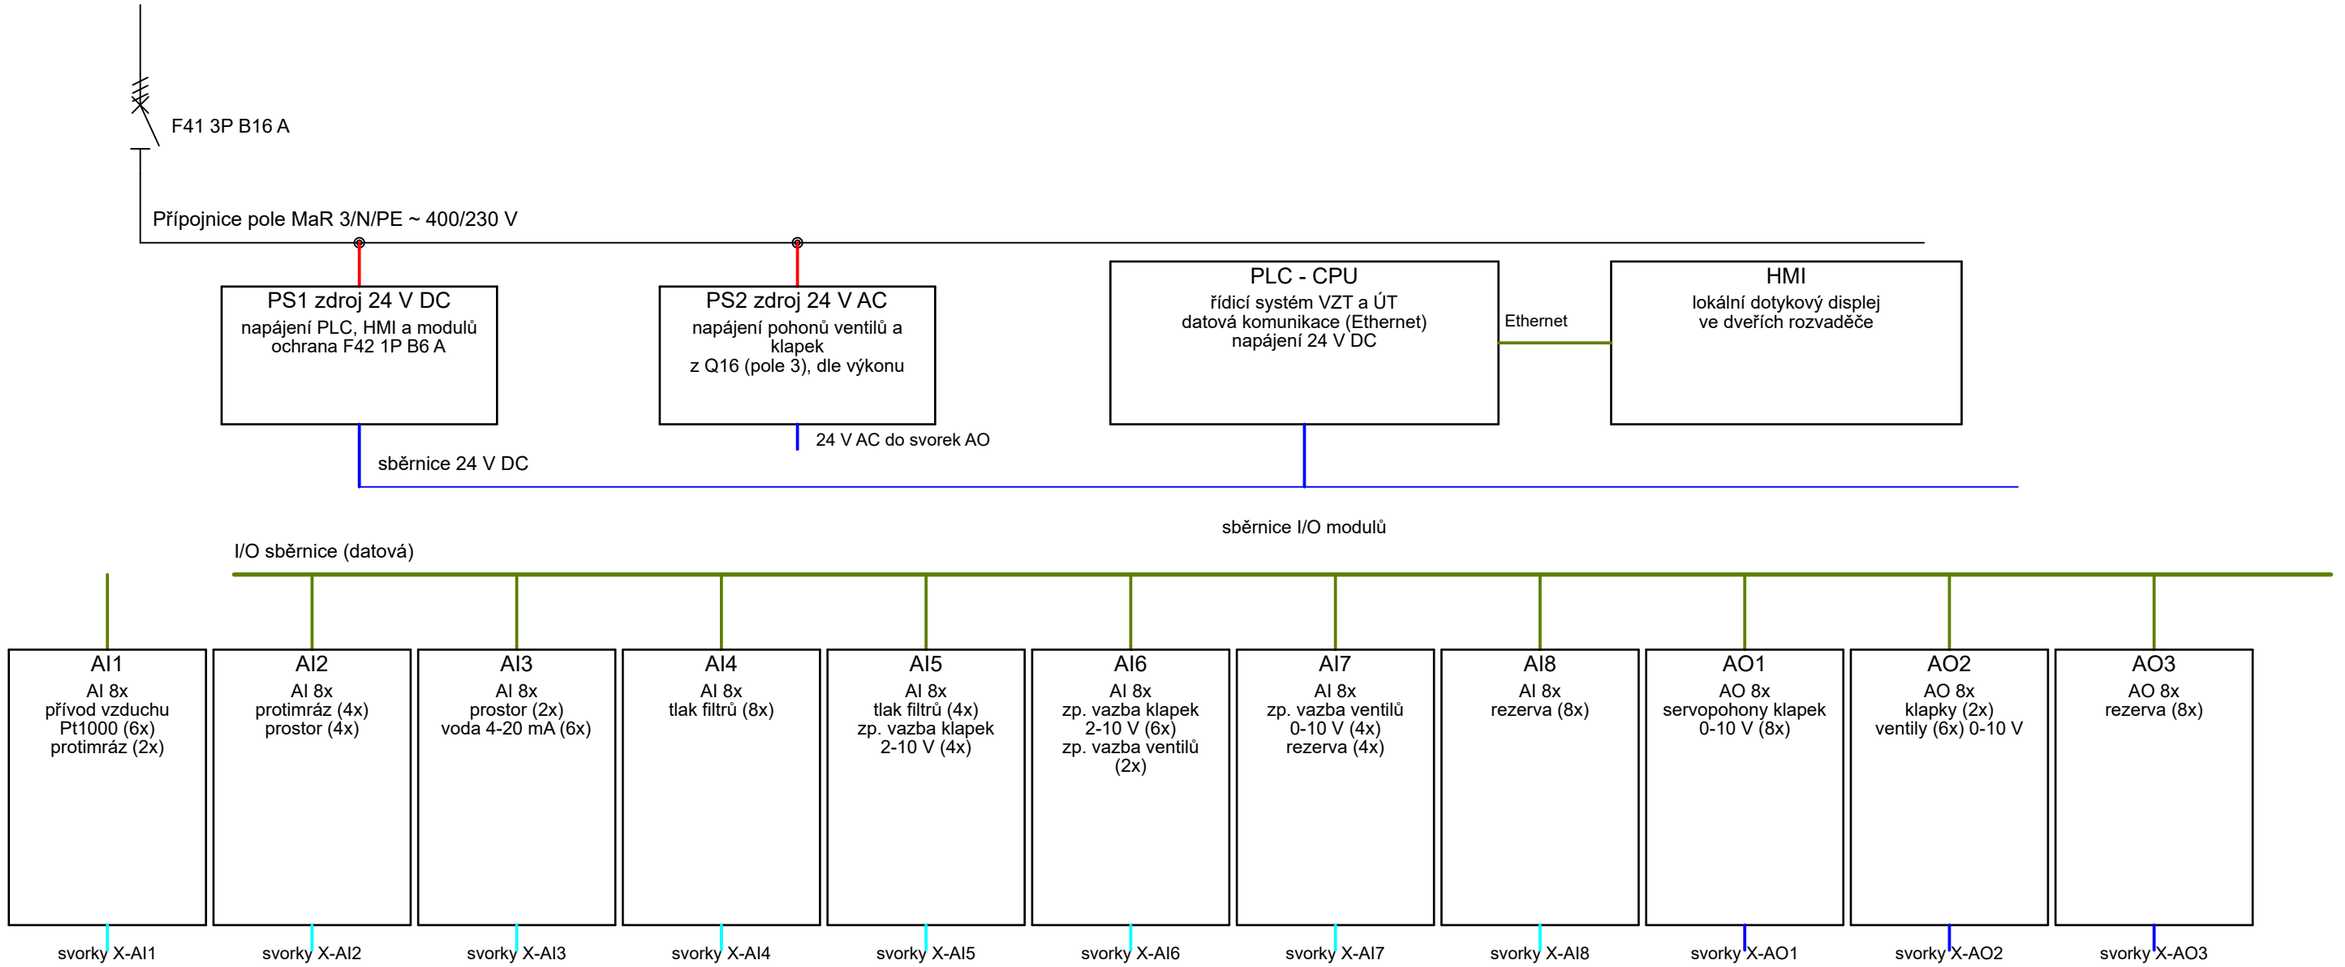

AI: čidla teploty a protimrazové ochrany s převodníkem 4-20 mA, tlaková diference filtrů, zpětné vazby klapek (2-10 V) a ventilů (0-10 V); AO: řízení servopohonů klapek (10 ks) a pohonů ventilů (6 ks) 0-10 V.

PROJ.STAV.ČÁSTI:		THERM PROJEKT s. r. o.	THERMPROJEKT s.r.o. Družstevní 4651 760 01 Zlín
VYPRACOVAL:	ING. RUDOLF ŽENOŽIČKA		
KONTROLOVAL :			
Investor : AL INVEST Břidličná, a.s. , Bruntálská 167, 793 51 Břidličná, IČ: 27376184		formát:	A3
Stavba : ALFAGEN- Náhrada vytápění a VZT v hale VaZ po odstavení kontilití		datum:	10/2026
Objekt: SO 01 Hala VaZ		účel:	DPS
		číslo zakázky:	116-2026
Profese: D.1.2.5 Silnoproud, D.1.2.6 MaR a slaboproud		DWG soubor:	D.1.2.5.2.c2.4_Rozvadec_R_VZT_pole4.dxf
Obsah : R_VZT - pole 4 (MaR 1)		měřítko: -	číslo výkresu: D.1.2.5.2.c2.4