
R_VZT - POLE 5 - MaR 2 (1000x2000x600 mm): digitální vstupy a výstupy, bezpečnostní obvody

Napájení 24 V DC z pole 4 (PS1); I/O sběrnice z pole 4

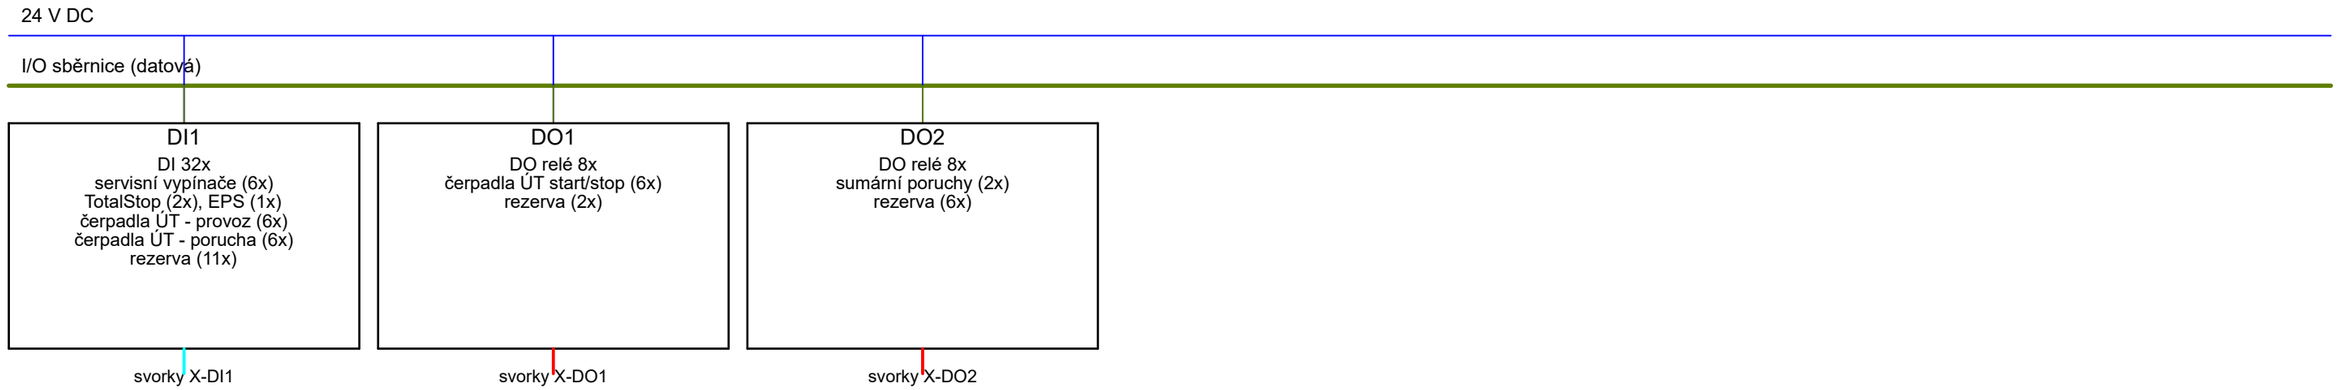

Bezpečnostní relé SR1

vstup: EPS (beznapěťový kontakt z rozvodny 2.NP)
výstupy: STO měničů ventilátorů (9 ks)
a signál do PLC (DI1)

Obvod TotalStop

S1 (R_VZT) a S2 (stěna u vstupu): vypínací cívka Y0
hlavního vypínače Q0 v poli 1, stavový kontakt do DI1

STO kontakty měničů ventilátorů: 9 ks (Q1-Q9), kabel J-Y(St)Y 2x2x0,8 ke každému měniči.

PROJ.STAV.ČÁSTI:		THERM s. r. o. PROJEKT	THERMPROJEKT s.r.o. Družstevní 4651 760 01 Zlín
VYPRACOVAL:	ING. RUDOLF ŽENOŽIČKA		
KONTROLOVAL :			
Investor : AL INVEST Břidličná, a.s. , Bruntálská 167, 793 51 Břidličná, IČ: 27376184		formát:	A3
Stavba : ALFAGEN- Náhrada vytápění a VZT v hale VaZ po odstavení kontilití		datum:	10/2026
		účel:	DPS
Objekt: SO 01 Hala VaZ		číslo zakázky:	116-2026
Profese: D.1.2.5 Silnoproud, D.1.2.6 MaR a slaboproud		DWG soubor:	D.1.2.5.2.c2.5_Rozvadec_R_VZT_pole5.dxf
Obsah : R_VZT - pole 5 (MaR 2)		měřítko: -	číslo výkresu: D.1.2.5.2.c2.5