
Výměníková stanice - čerpadla 7,5 kW a ventily s pohony (mimo R_VZT)

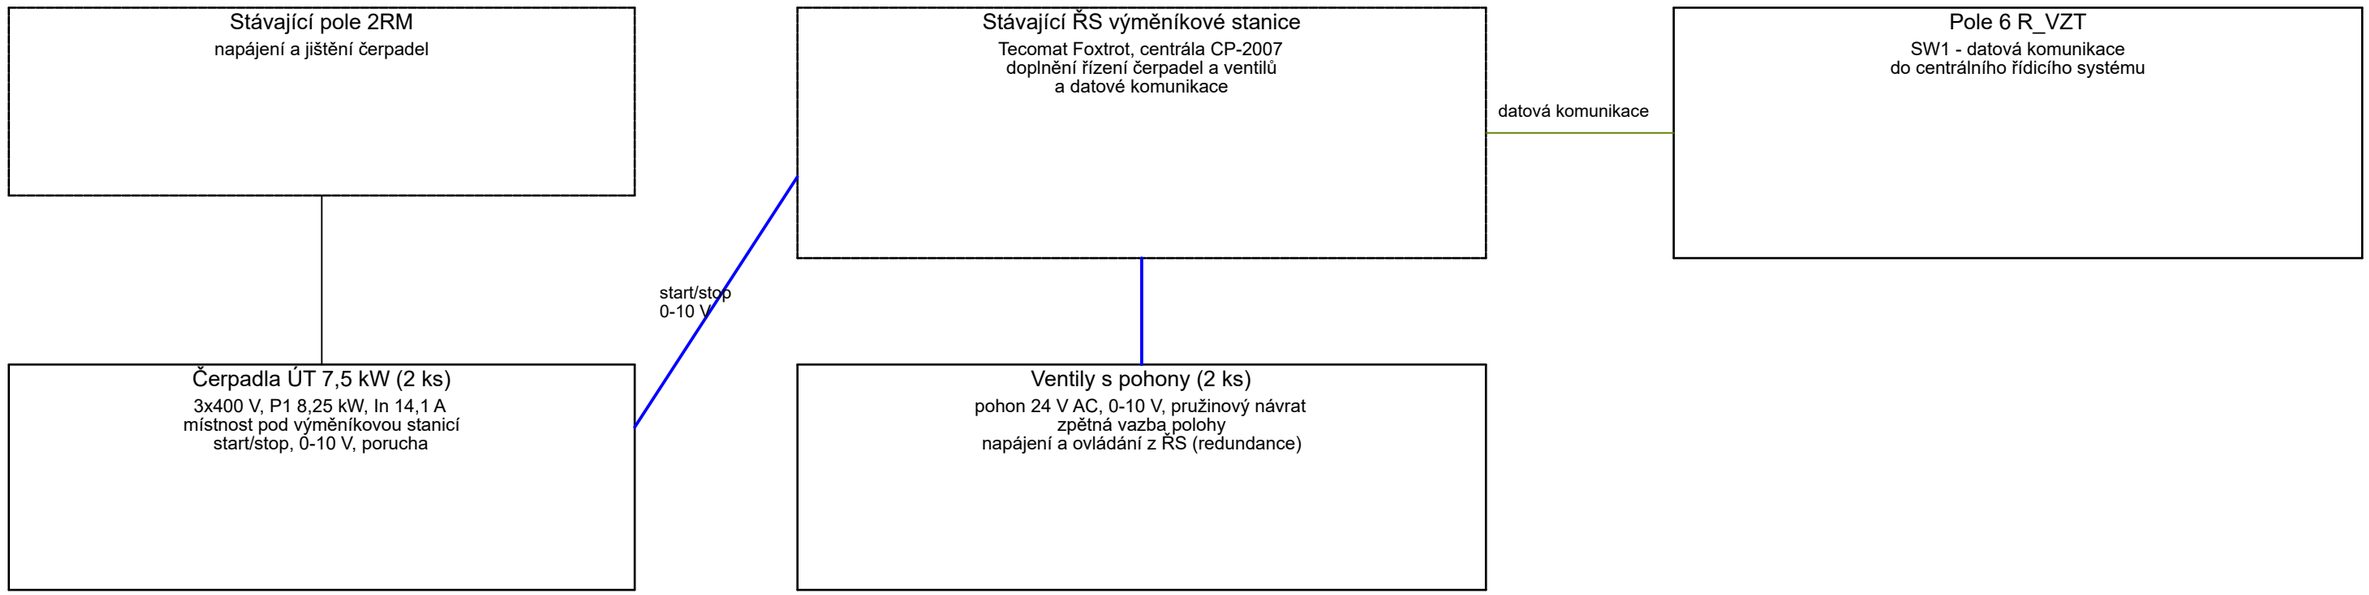

Pozn.:

1. Čerpadla 7,5 kW (2 ks) a 2x pohon ventilu ve výměníkové stanici: napájení a ovládání ze stávajícího pole 2RM a ze stávajícího ŘS výměníkové stanice - mimo rozvaděč R_VZT.
2. Zhotovitel doplní do stávajícího ŘS výměníkové stanice řízení čerpadel a ventilů a datovou komunikaci s centrálním řídicím systémem (pole 6 R_VZT).
3. Ventily, armatury a čerpadla jsou strojní dodávkou.

PROJ.STAV.ČÁSTI:		THERM PROJEKT s. r. o.	THERMPROJEKT s.r.o. Družstevní 4651 760 01 Zlín
VYPRACOVAL:	ING. RUDOLF ŽENOŽIČKA		
KONTROLOVAL :			
Investor : AL INVEST Břidličná, a.s. , Bruntálská 167, 793 51 Břidličná, IČ: 27376184		formát:	A3
Stavba : ALFAGEN- Náhrada vytápění a VZT v hale VaZ po odstavení kontilití		datum:	10/2026
		účel:	DPS
Objekt: SO 01 Hala VaZ		číslo zakázky:	116-2026
Profese: D.1.2.5 Silnoproud, D.1.2.6 MaR a slaboproud		DWG soubor:	D.1.2.5.2.c2.7_Vymenikova_stanice.dxf
Obsah : Výměníková stanice - čerpadla a ventily		měřítko: -	číslo výkresu: D.1.2.5.2.c2.7