
Napájení: z rozvaděče R_VZT, vývod Q19
CYKY-J 5x2,5, 3F přívod

Optický kabel dle standardu investora (datová komunikace) do pole 6 R_VZT

Q0 B16/3

Regulace R01 - napájení z R_VZT 3/N/PE ~ 400/230 V, TN-S

8 infrazářičů, celkem 4.00 kW; všechny zářiče 230 V, rovnoměrně na L1-L3

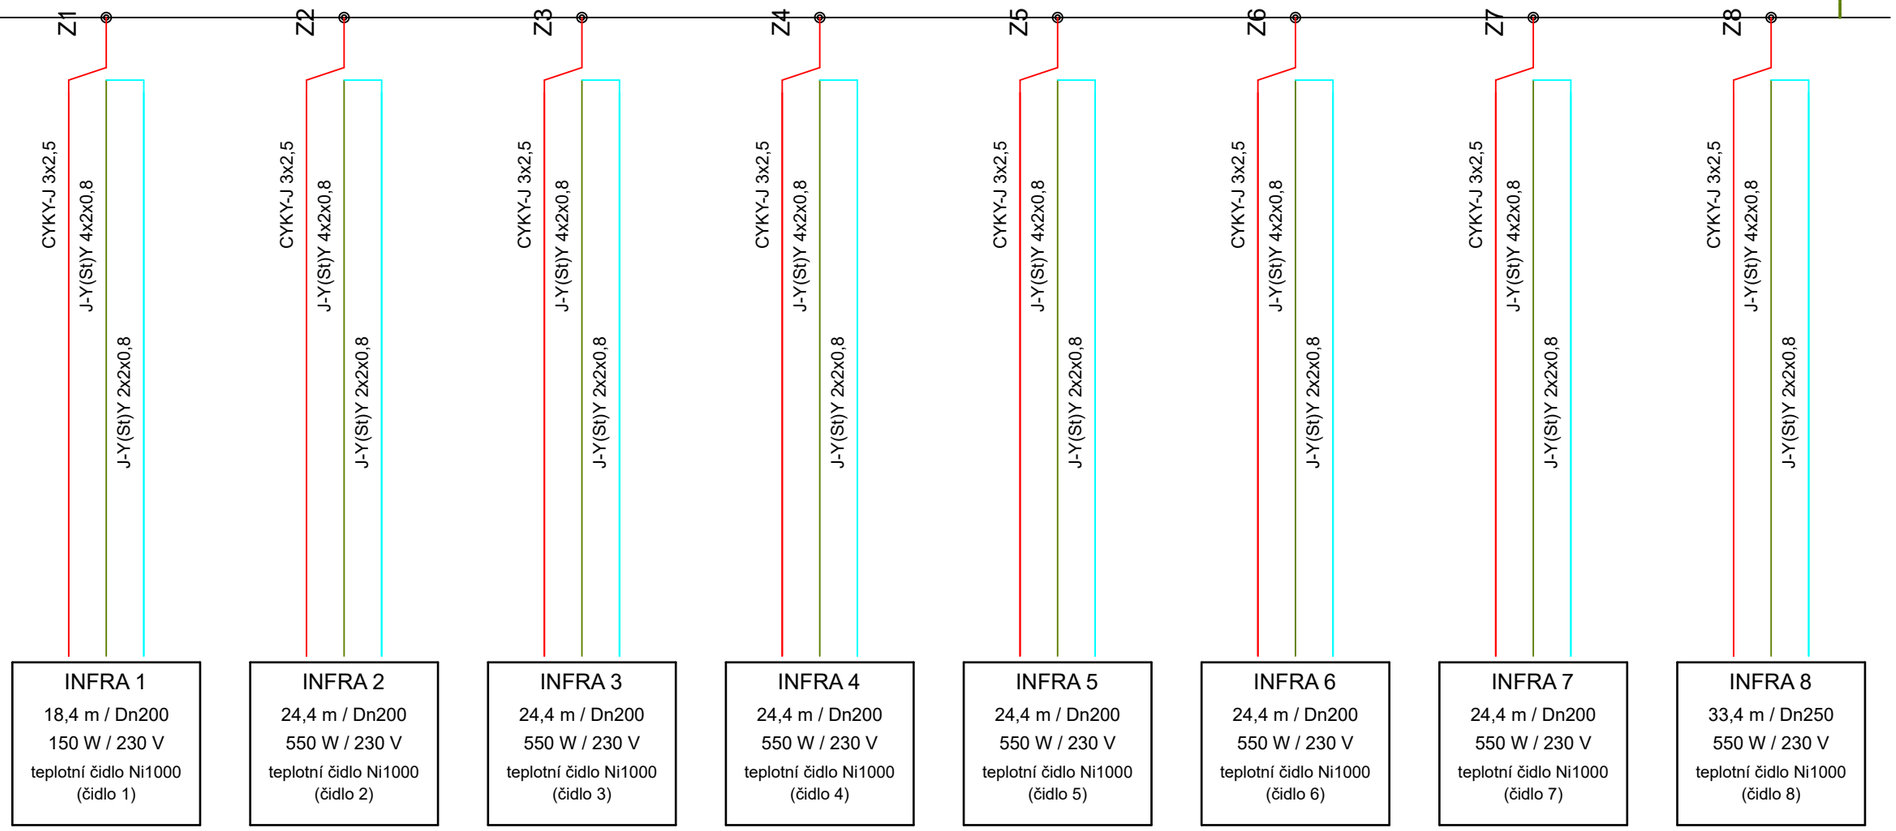

Pozn.:

1. Schéma vychází ze schématu zapojení infrazářičů do rozvaděče R01 (dodavatel plynové části); kabel pro zářiče sjednocen na CYKY-J 3x2,5.
2. Datová komunikace rozvaděče do pole 6 R_VZT optickým kabelem dle standardu investora.
3. Čidla Ni1000 vedena stíněným kabelem J-Y(St)Y 2x2x0,8; stínění vodivě spojit s konstrukcí haly (trubka Fe16).
4. Rozvaděč je dodán včetně regulace; jištění přívodu B16/3 v R_VZT. Na výkrese plynoinstalace označen RS 01.

Venkovní teplotní čidlo Ni1000 - 1 ks na rozvaděč, připojeno do regulace.

PROJ.STAV.ČÁSTI:		THERM PROJEKT s. r. o.	THERMPROJEKT s.r.o. Družstevní 4651 760 01 Zlín
VYPRACOVAL:	ING. RUDOLF ŽENOŽIČKA		
KONTROLOVAL :			
Investor : AL INVEST Břidličná, a.s. , Bruntálská 167, 793 51 Břidličná, IČ: 27376184		formát:	A3
Stavba : ALFAGEN- Náhrada vytápění a VZT v hale VaZ po odstavení kontilití		datum:	10/2026
Objekt: SO 01 Hala VaZ		účel:	DPS
		číslo zakázky:	116-2026
Profese: D.1.2.5 Silnoproud, D.1.2.6 MaR a slaboproud		DWG soubor:	D.1.2.5.2.c3_Rozvadec_R01.dxf
Obsah : Schéma zapojení infrazářičů - rozvaděč R01		měřítko: -	číslo výkresu: D.1.2.5.2.c3