
Napájení: z rozvaděče R_VZT, vývod Q21
CYKY-J 5x2,5, 3F přívod

Optický kabel dle standardu investora (datová komunikace) do pole 6 R_VZT

Q0 B16/3

## Regulace R03 - napájení z R_VZT 3/N/PE ~ 400/230 V, TN-S

7 infrazářičů, celkem 3.45 kW; všechny zářiče 230 V, rovnoměrně na L1-L3

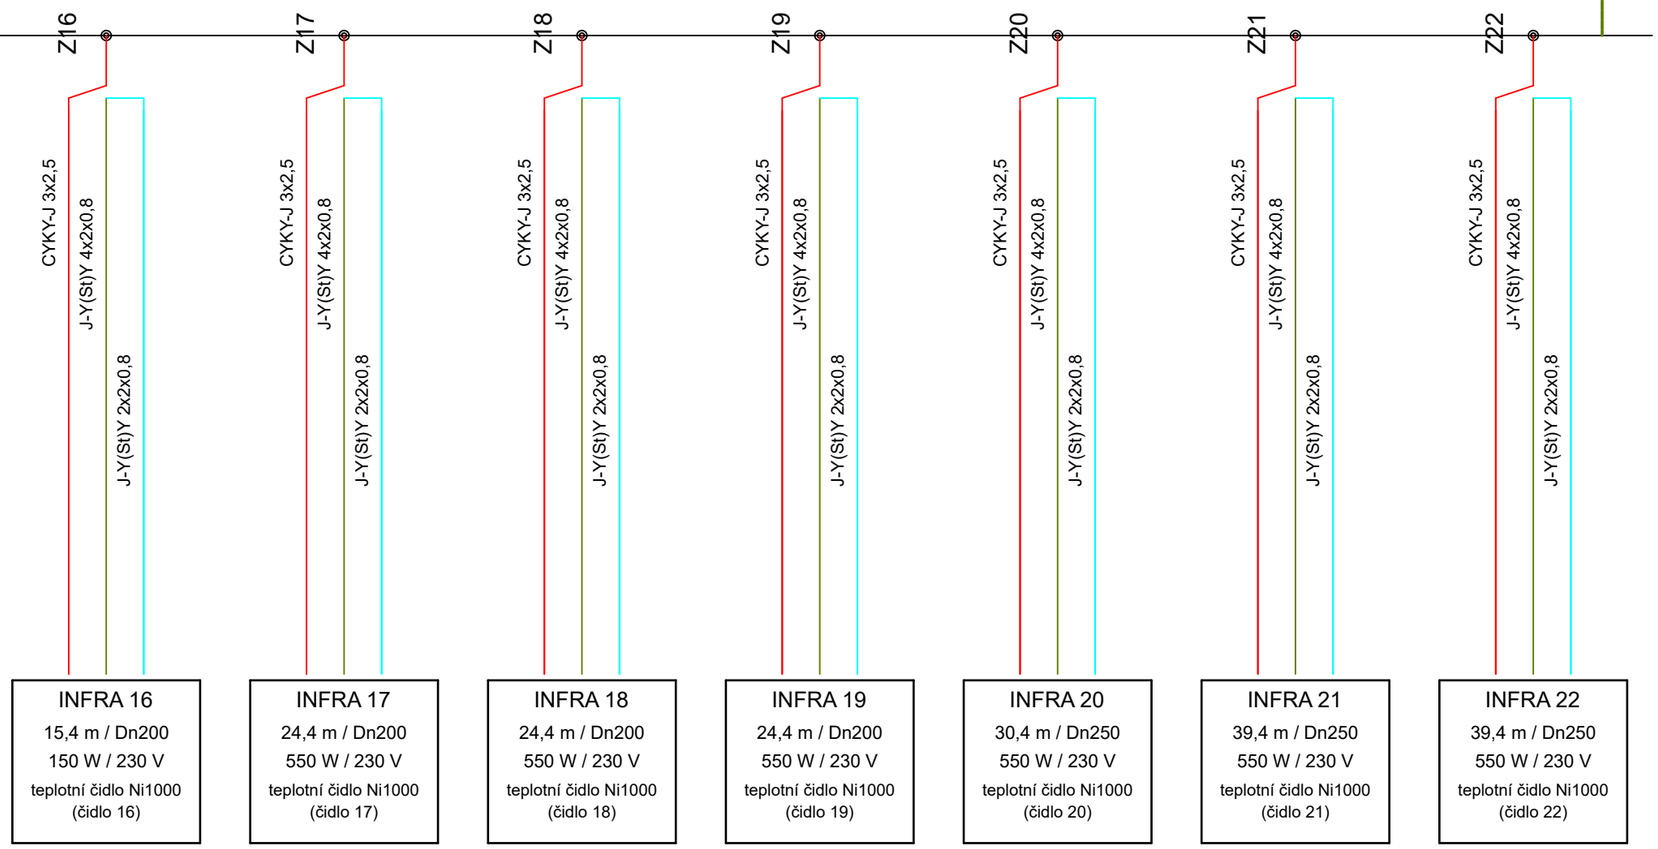


Pozn.:

1. Schéma vychází ze schématu zapojení infrazářičů do rozvaděče R03 (dodavatel plynové části); kabel pro zářiče sjednocen na CYKY-J 3x2,5.
2. Datová komunikace rozvaděče do pole 6 R_VZT optickým kabelem dle standardu investora.
3. Čidla Ni1000 vedena stíněným kabelem J-Y(St)Y 2x2x0,8; stínění vodivě spojit s konstrukcí haly (trubka Fe16).
4. Rozvaděč je dodán včetně regulace; jištění přívodu B16/3 v R_VZT. Na výkrese plynoinstalace označen RS 03.

Venkovní teplotní čidlo Ni1000 - 1 ks na rozvaděč, připojeno do regulace.

| | | | |
|---|---|---|---|
| PROJ.STAV.ČÁSTI: | | THERM PROJEKT s. r. o. | THERMPROJEKT s.r.o. Družstevní 4651 760 01 Zlín |
| VYPRACOVAL: | ING. RUDOLF ŽENOŽIČKA | | |
| KONTROLOVAL : | | | |
| Investor : AL INVEST Břidličná, a.s. , Bruntálská 167, 793 51 Břidličná, IČ: 27376184 | | formát: | A3 |
| Stavba : ALFAGEN- Náhrada vytápění a VZT v hale VaZ po odstavení kontilití | | datum: | 10/2026 |
| Objekt: SO 01 Hala VaZ | | účel: | DPS |
| | | číslo zakázky: | 116-2026 |
| Profese: D.1.2.5 Silnoproud, D.1.2.6 MaR a slaboproud | | DWG soubor: | D.1.2.5.2.c5_Rozvadec_R03.dxf |
| Obsah : Schéma zapojení infrazářičů - rozvaděč R03 | | měřítko: - | číslo výkresu: D.1.2.5.2.c5 |