
R_SV - POLE 2 - záložní přívod (800x2000x600 mm)

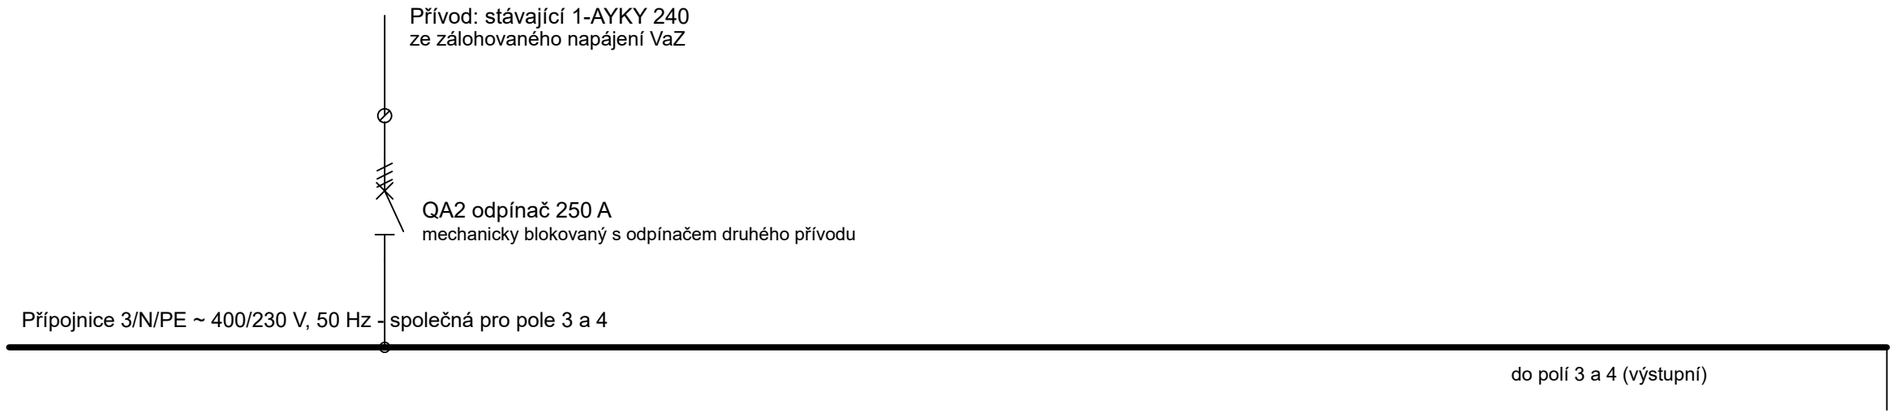

Pozn.:

1. R_SV nahrazuje stávající rozvaděč v pravém zadním rohu rozvodny VZT (od dveří) při pravé stěně. 4 pole 800x2000x600 mm, celková šířka 3200 mm: 2 přívodní, 2 výstupní.
2. Přívody jsou stávající (hlavní z rozvodny 2.NP, záložní ze zálohovaného napájení VaZ); odpínače 250 A nelze zapnout současně.

PROJ.STAV.ČÁSTI:		THERM PROJEKT s. r. o.	THERMPROJEKT s.r.o. Družstevní 4651 760 01 Zlín
VYPRACOVAL:	ING. RUDOLF ŽENOŽIČKA		
KONTROLOVAL :			
Investor : AL INVEST Břidličná, a.s. , Bruntálská 167, 793 51 Břidličná, IČ: 27376184		formát:	A3
Stavba : ALFAGEN- Náhrada vytápění a VZT v hale VaZ po odstavení kontilití		datum:	10/2026
Objekt: SO 01 Hala VaZ		účel:	DPS
		číslo zakázky:	116-2026
Profese: D.1.2.5 Silnoproud, D.1.2.6 MaR a slaboproud		DWG soubor:	D.1.2.5.2.c6.2_R_SV_pole2.dxf
Obsah : R_SV - záložní přívod		měřítko: -	číslo výkresu: D.1.2.5.2.c6.2