

R_SV - POLE 3 - výstupní, okruhy 1 až 10 (800x2000x600 mm)

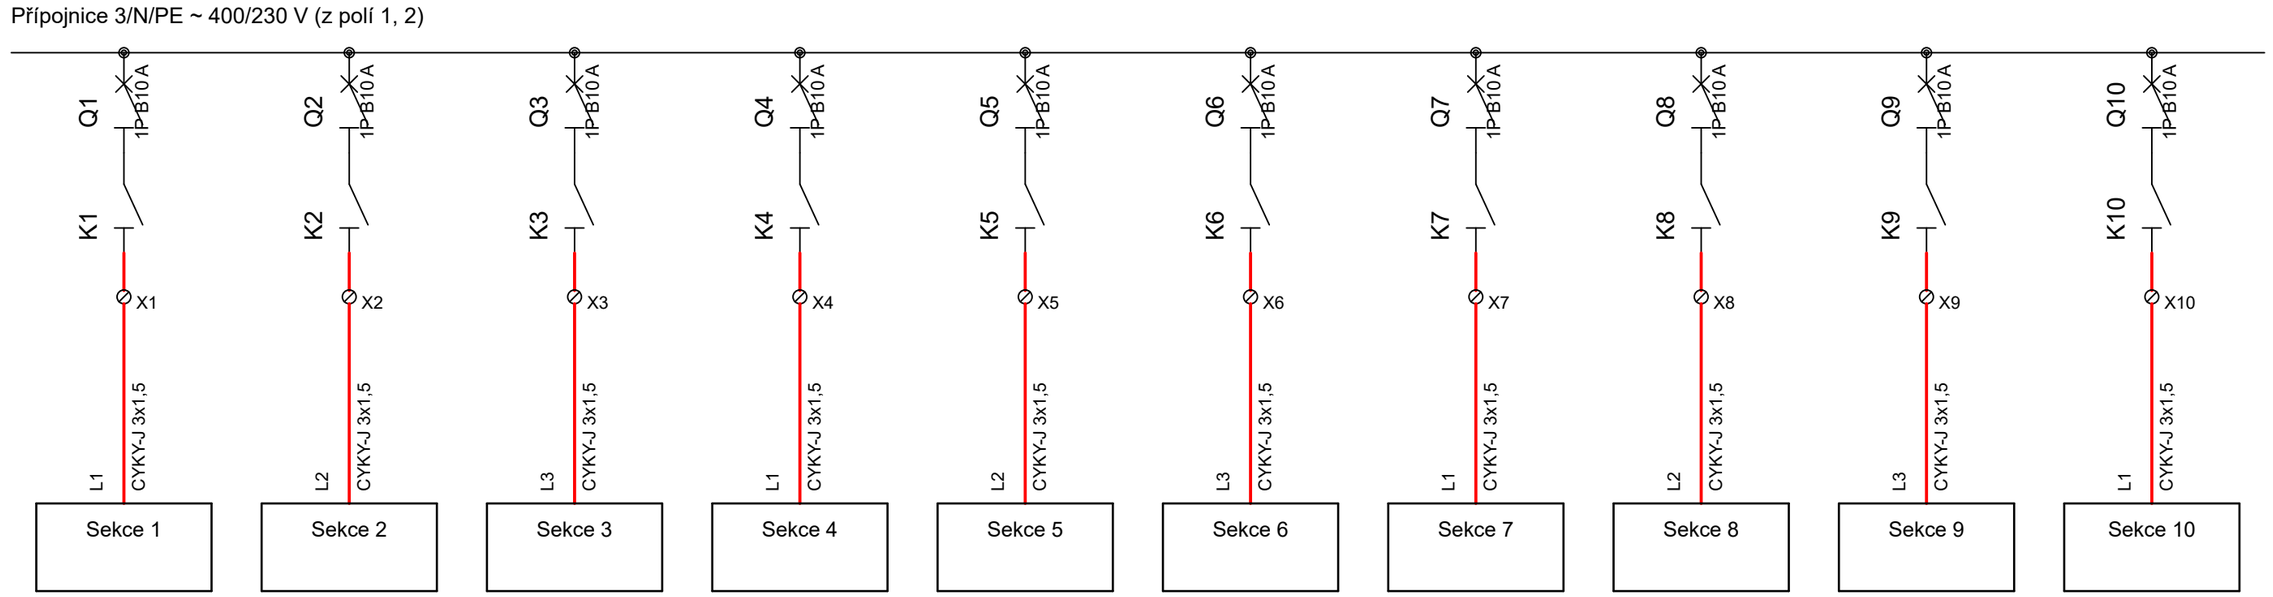

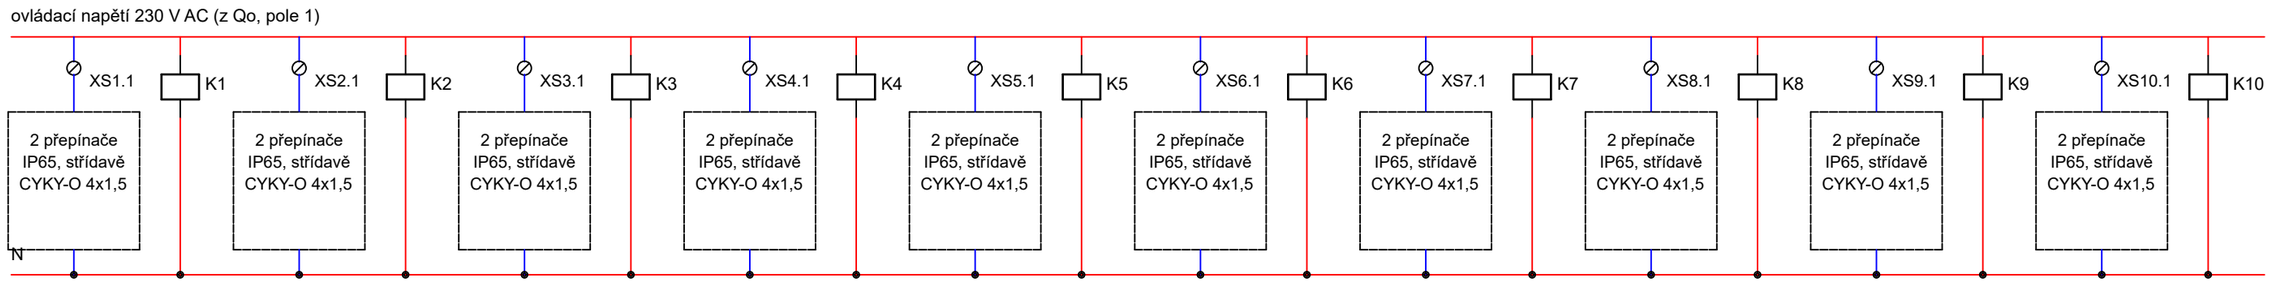

Pozn.:

1. Každý výstup: jistič 1P B10 A, stykač, výstupní svorky; kabel CYKY-J 3x1,5, 3 spojovací krabice min. IP54 na sekci, počet svítidel v sekcích se liší (celkem 213 ks LED 47 W).
2. Cívka stykače je ovládána ovládacím napětím 230 V AC: sekce 1-11 (průchozí prostory) dvěma přepínači zapojenými střídavě, kabel CYKY-O 4x1,5; sekce 12-40 (prostory s jedním vstupem) jedním přepínačem, kabel CYKY-O 3x1,5. Přiřazení sekcí upřesní zadavatel.
3. Okruhy jsou rovnoměrně rozděleny na fáze L1-L3.

PROJ.STAV.ČÁSTI:		THERM PROJEKT s. r. o.	THERMPROJEKT s.r.o. Družstevní 4651 760 01 Zlín
VYPRACOVAL:	ING. RUDOLF ŽENOŽIČKA		
KONTROLOVAL :			
Investor : AL INVEST Břidličná, a.s. , Bruntálská 167, 793 51 Břidličná, IČ: 27376184		formát:	A3
Stavba : ALFAGEN- Náhrada vytápění a VZT v hale VaZ po odstavení kontilití		datum:	10/2026
		účel:	DPS
Objekt: SO 01 Hala VaZ		číslo zakázky:	116-2026
Profese: D.1.2.5 Silnoproud, D.1.2.6 MaR a slaboproud		DWG soubor:	D.1.2.5.2.c6.3_R_SV_pole3_1.dxf
Obsah : R_SV - pole 3 (výstupní sekce 1-10)		měřítko:	-
		číslo výkresu:	D.1.2.5.2.c6.3