


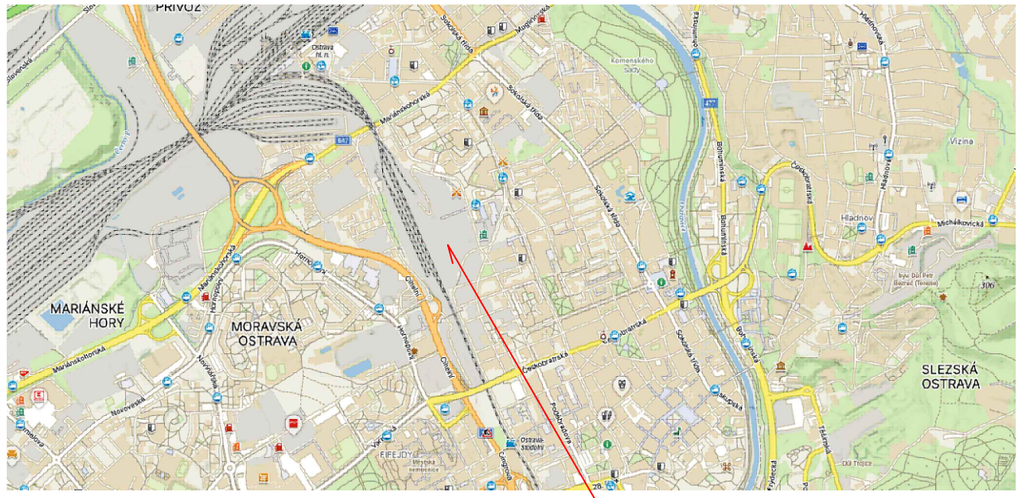

LEGENDA

Dotčený objekt DPO

Ing. JAROMÍR FERDIAN autorizovaný inženýr pro pozemní stavby, statiku a dynamiku staveb ČKAIT - 1100357

S

Katastrální území: Moravská Ostrava; 713520

Změna				
	Popis změny	Datum	Vypracoval	Schválil

TENTO MATERIÁL JE DUŠEVNÍM VLASTNICTVÍM PROJEKT 2010, S.R.O., RUSKÁ 43, OSTRAVA–VÍTKOVICE, IČO 48391531, A PODLÉHÁ OBCHODNÍMU TAJEMSTVÍ. VLASTNÍK SI VYHRAZUJE S TÍMTO TAJEMSTVÍM NAKLÁDAT A JEHO VYUŽITÍ PODLÉHÁ PÍSEMNÉMU SVOLENÍ A STANOVENÍ PODMÍNEK TAKOVÉHO UŽITÍ.

Vypracoval:	Ing. Jana F. Lukašáková	Č. zakázky:	56 022	Měřítko: 1:2000
Schválil:	Ing. Tomáš Kuzník	Stupeň:	DPS	
HIP:	Ing. Tomáš Kuzník	F A4:	2	
Datum:	07/2026	Kótováno v:		

Stavebník: Dopravní podnik Ostrava a.s.
Poděbradova 494/2, Moravská Ostrava, 702 00 Ostrava

Stavba : PD – Areál tramvaje Moravská Ostrava – Rekonstrukce střešního pláště

Část: C. Situační výkresy

PROJEKT 2010
Ruská 43, 70300 Ostrava
Tel.: 596 693 720
E-mail: projekt2010@projekt2010.cz
www.projekt2010.cz

ISO 9001 REGISTERED QUALITY SYSTEM ISO 14001 REGISTERED EMS OHSAS 18001 REGISTERED OH&S

Název:

Situační výkres širších vztahů

Seznam příloh: PRO-12367

Č. výkresu: PRO-12367-C.1

Rev.