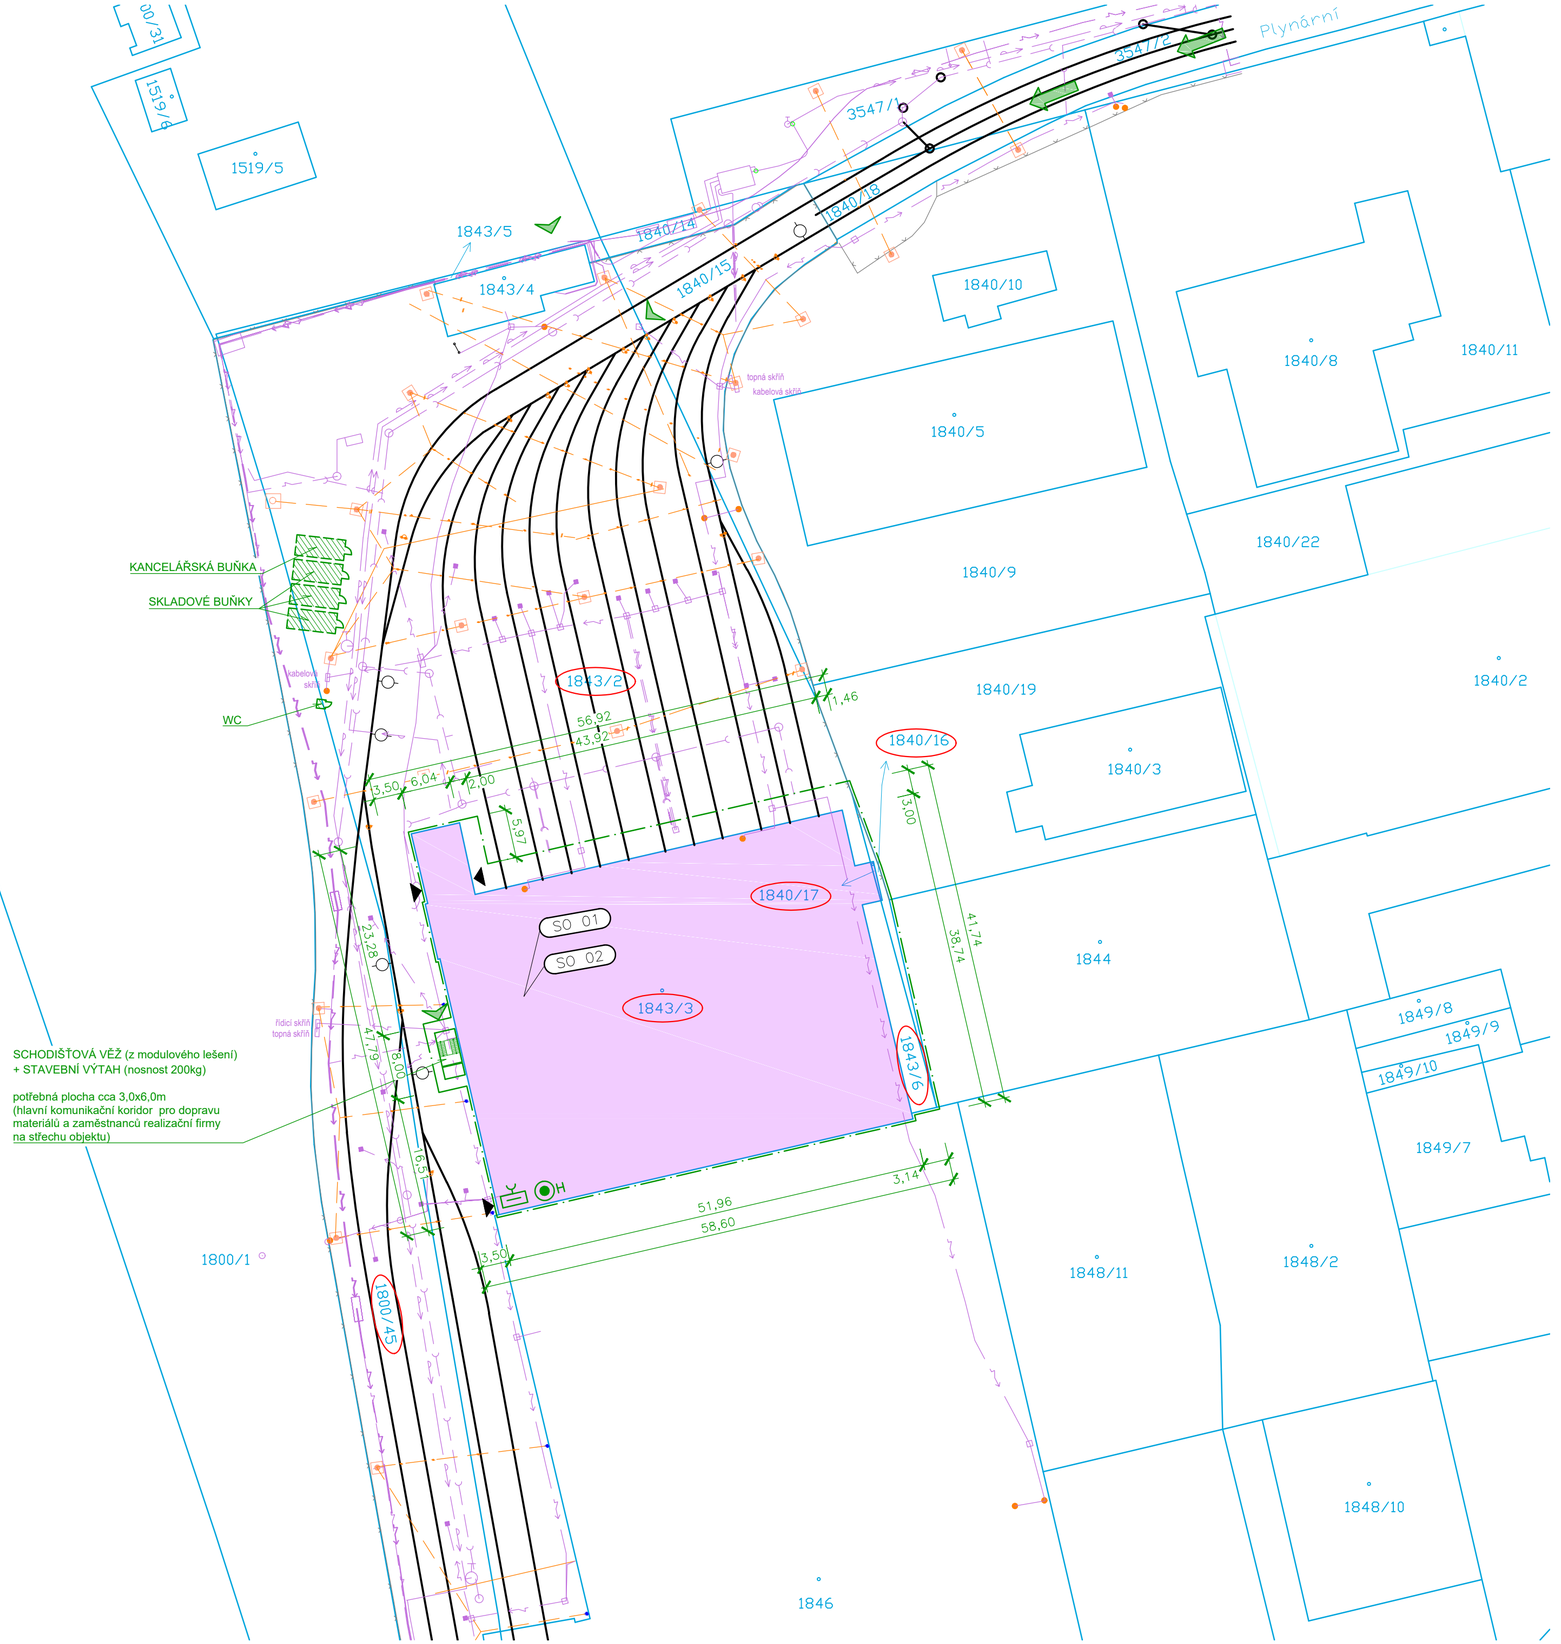


PARCELNÍ ČÍSLA DOTČENÝCH POZEMKŮ

1800/45 1840/16 1840/17 1843/2 1843/3 1843/6 — Parcelní čísla pozemků dotčených stavbou

LEGENDA VÝPLNÍ A ČAR:

- Katastrální mapa - vlastnická hranice
- Katastrální mapa - vnitřní kresba parcel
- 1843/3 — Katastrální mapa - parcelní číslo
- Vstup do objektu
- Řešený objekt
- Oplocení

LEGENDA STÁVAJÍCÍCH INŽ. SÍTÍ:

- Tramvajová kolej (DPO a.s.)
- Kanalizace (DPO a.s.)
- Horkovod (DPO a.s.)
- Vodovod (DPO a.s.)
- Podzemní vedení NN (DPO a.s.)
- Veřejné osvětlení (DPO a.s.)
- Nadzemní trakční lana (DPO a.s.)

OBJEKTOVÁ SKLADBA

SO 01 Architektonicko - stavební řešení

SO 02 Ochrana před bleskem a uzemnění

LEGENDA ZAŘÍZENÍ STAVENIŠTĚ

- Obvod (hranice) staveniště
- Zařízení staveniště
- Objekty zařízení staveniště
- Dopravní trasy na staveniště
- Vstup na staveniště
- Napojovací místo el. energie
- H — Napojovací místo na zdroj vody

Ing. Jaromír Ferdián, autorizovaný inženýr pro pozemní stavby a dynamiku staveb, ČKAIT - 1100357

S

Katastrální území: Moravská Ostrava; 713520

Změna				
	Popis změny	Datum	Vypracoval	Schválil

TENTO MATERIÁL JE DUŠEVNÍM VLASTNICTVÍM PROJEKT 2010, S.R.O., RUSKÁ 43, OSTRAVA-VÍTKOVICE, IČO 48391531, A PODLÉHÁ OBCHODNÍMU TAJEMSTVÍ. VLASTNÍK SI VYHRAZUJE S TÍMTO TAJEMSTVÍM NAKLÁDAT A JEHO VYUŽITÍ PODLÉHÁ PÍSEMNÉMU SVOLENÍ A STANOVENÍ PODMÍNEK TAKOVÉHO UŽITÍ.

Vypracoval:	Ing. Jana F. Lukašáková	Č. zakázky:	56 022	Měřítko:	1:250
Schválil:	Ing. Tomáš Kuznik	Stupeň:	DPS		
HIP:	Ing. Tomáš Kuznik	F A4:	5		
Datum:	07/2026	Kótováno v:	m		

PROJEKT 2010
Ruská 43, 70300 Ostrava
Tel.: 596 693 720
E-mail: projekt2010@projekt2010.cz
www.projekt2010.cz
ISO 9001 ISO 14001 OHSAS 18001

Stavebník: Dopravní podnik Ostrava a.s.

Stavba : PD – Areál tramvaje Moravská Ostrava – Rekonstrukce střešního pláště

Část: C. Situační výkresy

Název: **Koordinační situační výkres**

Seznam příloh: PRO-12367

Č. výkresu: PRO-12367-C.3

Rev.