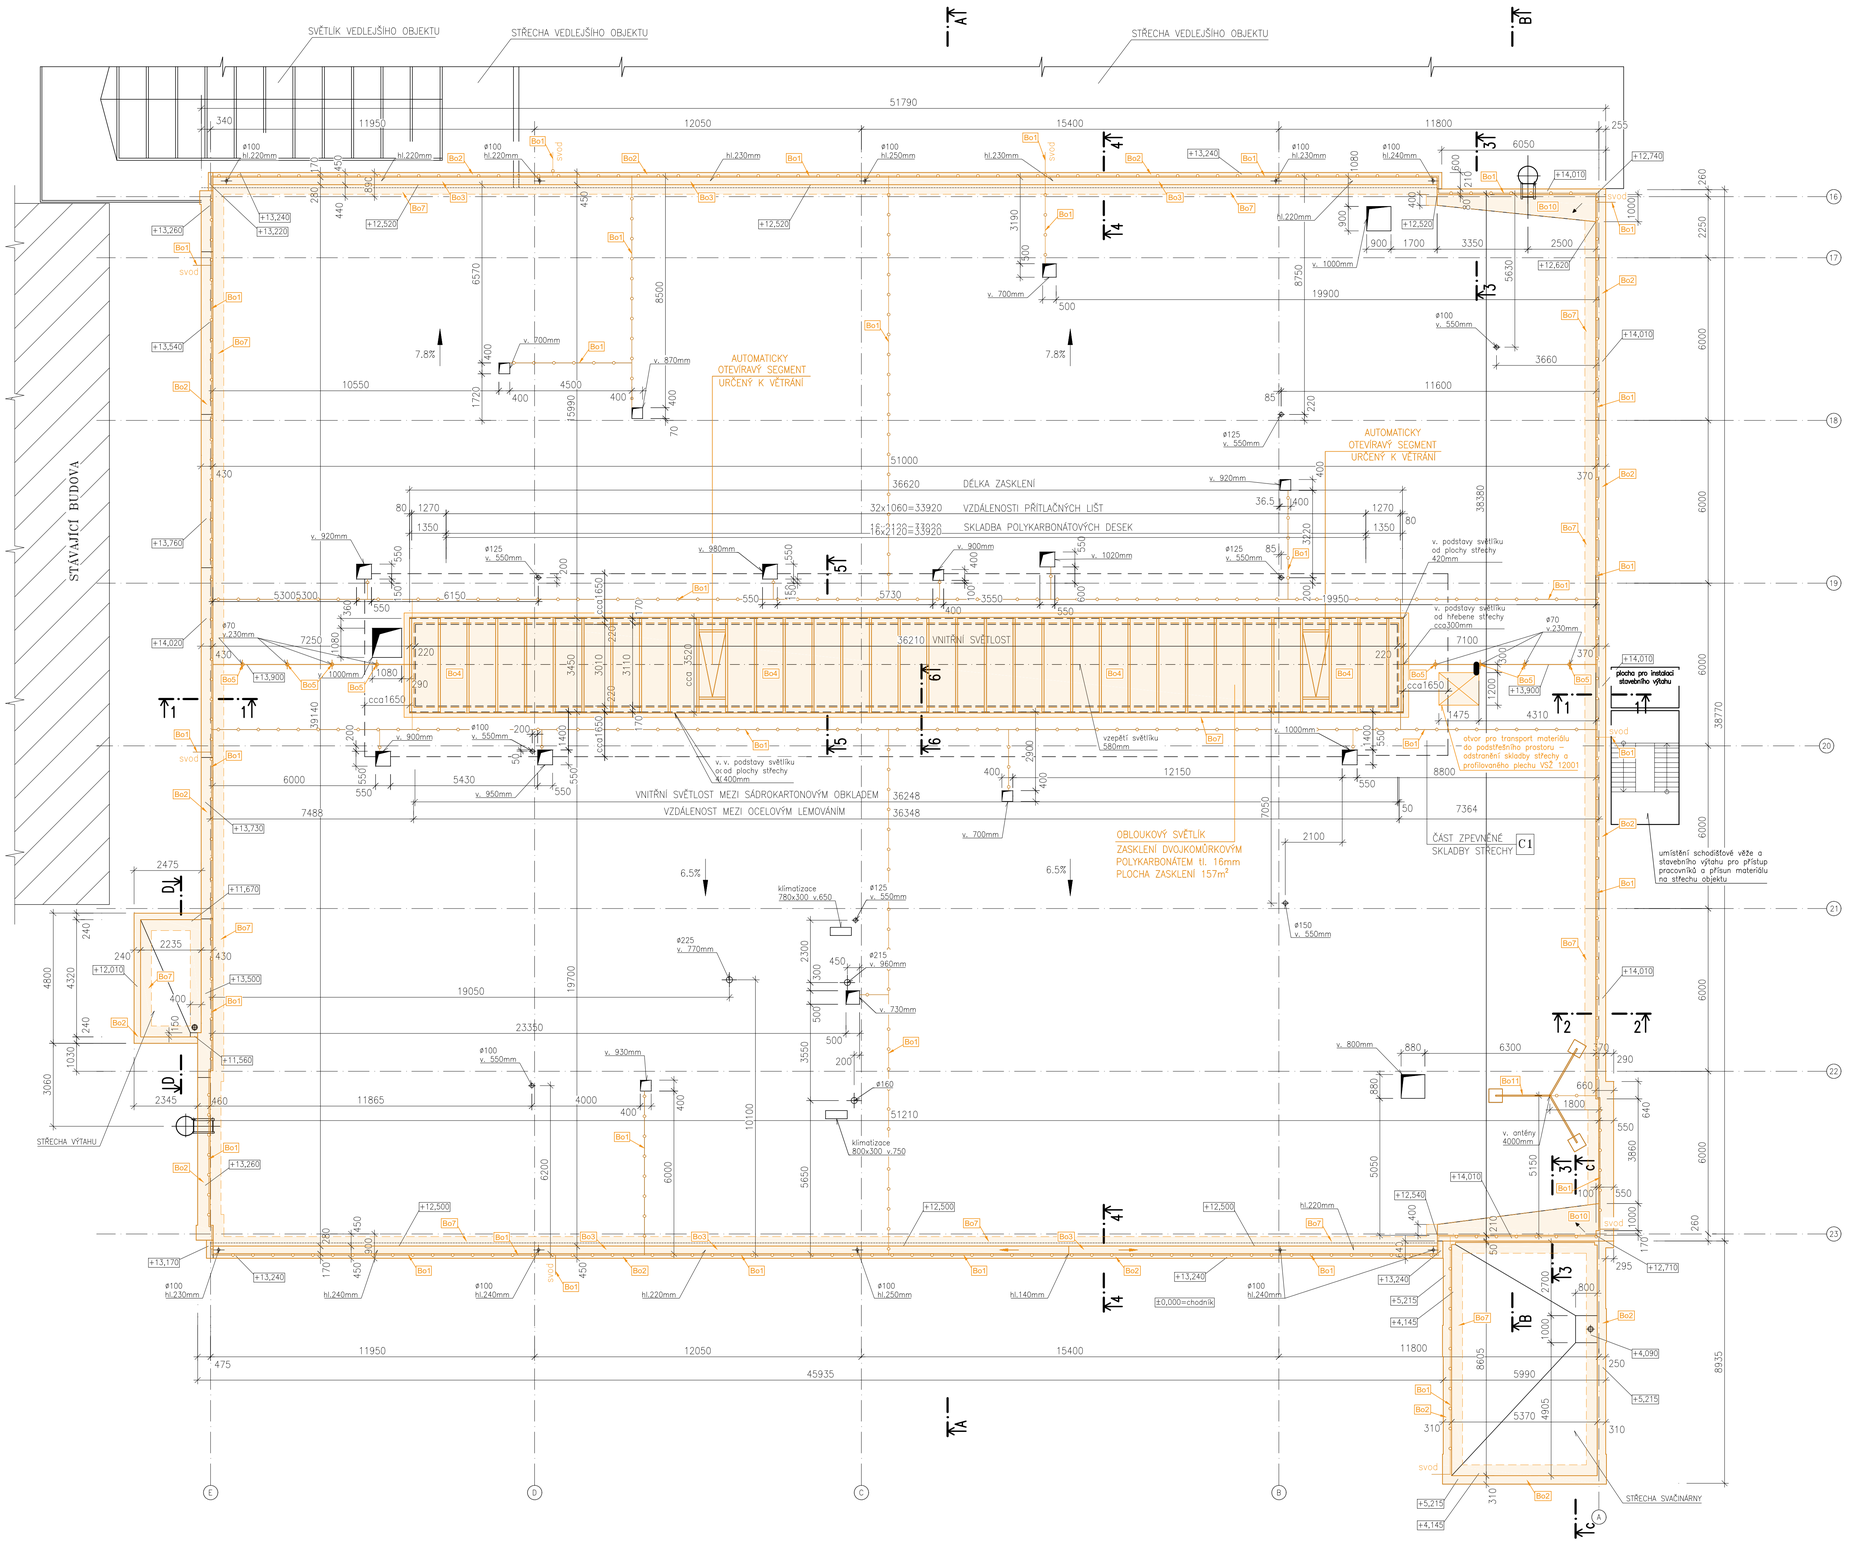

SVĚTLÍK VEDLEJŠÍHO OBJEKTU
STŘECHA VEDLEJŠÍHO OBJEKTU
STŘECHA VEDLEJŠÍHO OBJEKTU
STÁVAJÍCÍ BUDOVA
AUTOMATICKY OTEVÍRAVÝ SEGMENT URČENÝ K VĚTRÁNÍ
AUTOMATICKY OTEVÍRAVÝ SEGMENT URČENÝ K VĚTRÁNÍ
51790
51000
36620 DÉLKA ZASKLENÍ
32x1060=33920 VZDÁLENOSTI PŘÍTLAČNÝCH LIŠT
16x2120=33920 SKLADBA POLYKARBONÁTOVÝCH DESEK
16x2120=33920
36210 VNITŘNÍ SVĚTLOST
VNITŘNÍ SVĚTLOST MEZI SÁDROKARTONOVÝM OBKLADEM 36248
VZDÁLENOST MEZI OCELOVÝM LEMOVÁNÍM 36348
OBLOUKOVÝ SVĚTLÍK ZASKLENÍ DVOJKOMŮRKOVÝM POLYKARBONÁTEM tl. 16mm PLOCHA ZASKLENÍ 157m²
ČÁST ZPEVNĚNÉ SKLADBY STŘECHY C1
plocha pro instalaci stavebního výtahu
otvor pro transport materiálu do podstřešního prostoru – odstranění skladby střechy a profilovaného plechu VSŽ 12001
umístění schodišťové věže a stavebního výtahu pro přístup pracovníků a přísun materiálu na střechu objektu
STŘECHA VÝTAHU
STŘECHA SVAČINARNY
±0,00=chodník
11950
12050
15400
11800
45935
19900
19050
23350
51210
12150
11865
11600
10550
5300
6150
5730
3550
19950
7100
4310
8800
5990
5370
4905
8605
7364
7050
38380
38770
8935
6570
8500
15990
5650
6200
10100
6000
6570
3190
8750
5630
2250
6000
6000
6000