

ŘEZ A–A

M 1:50

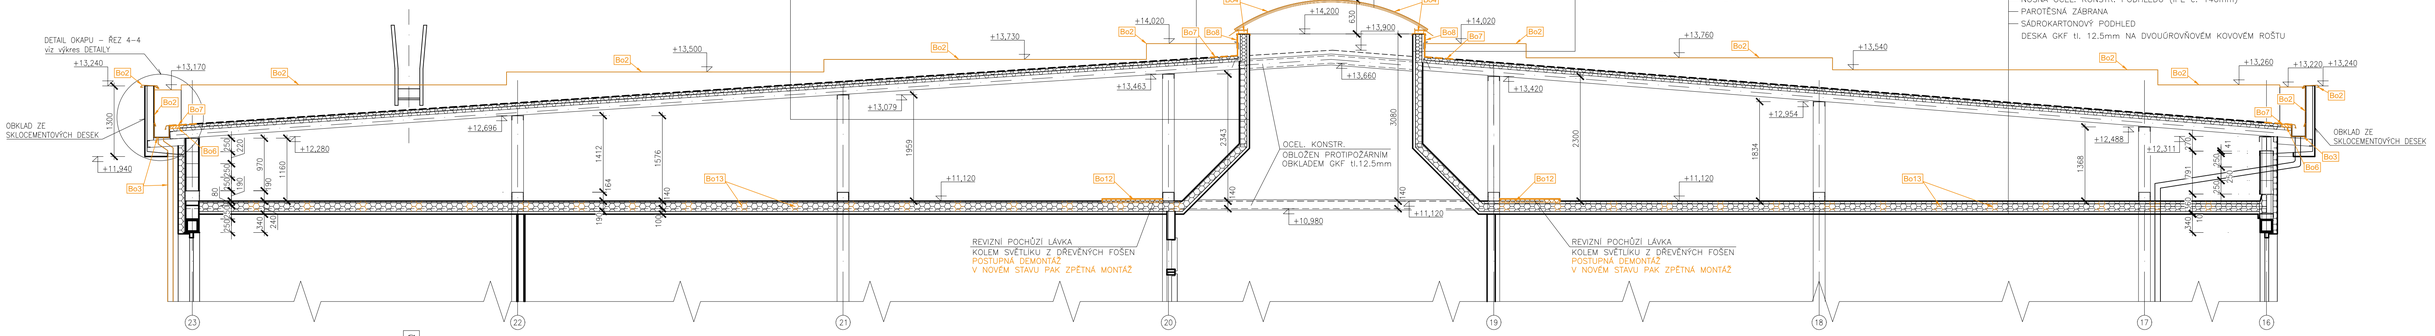


ŘEZ B–B

M 1:50

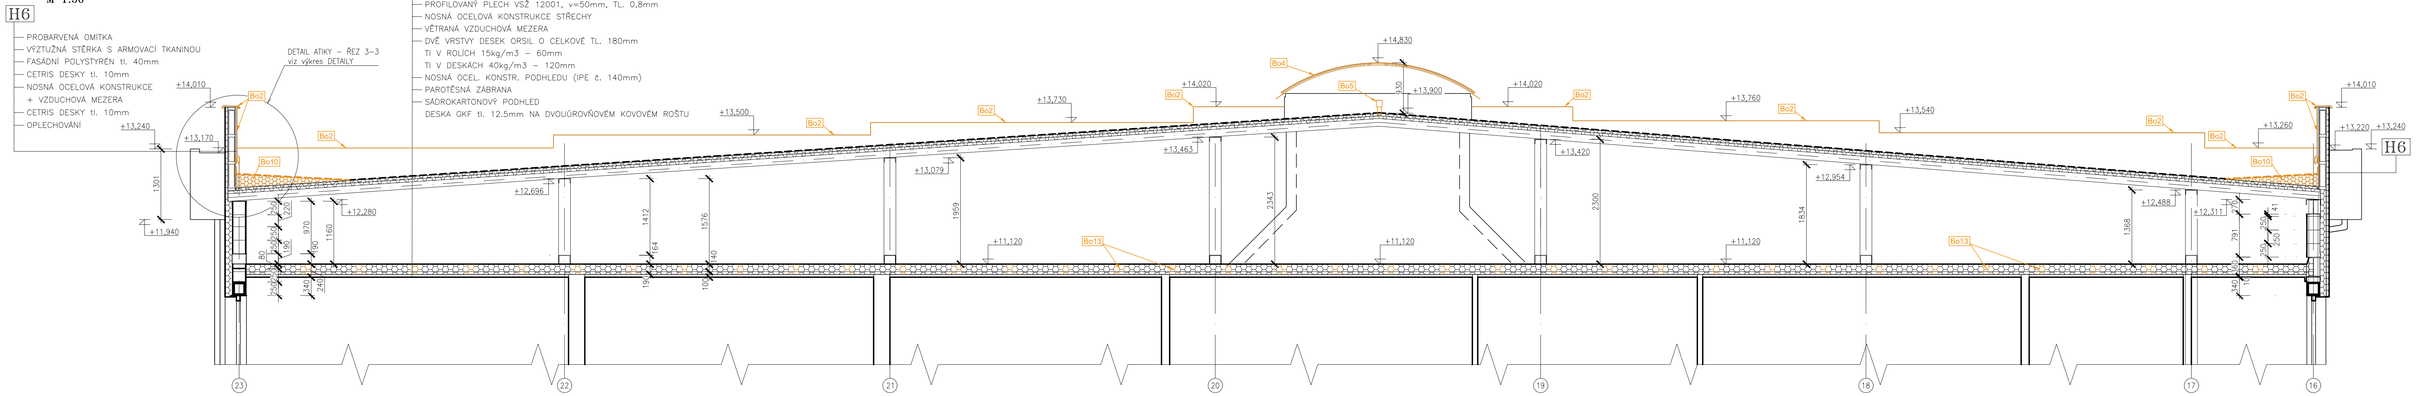


ŘEZ C–C

M 1:50

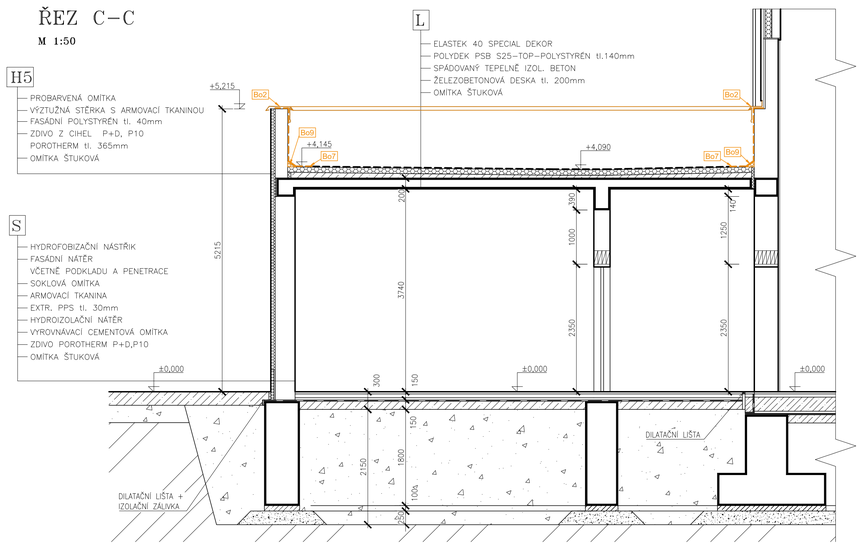

ŘEZ VÝTAHOVOU ŠACHTOU D–D

M 1:50

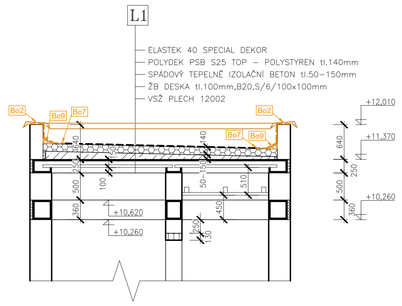

LEGENDA

- ZDIVO POROTHERM P+D, P10 NA MALTU CEMENTOVOU MC–5
- HYDROIZOLACE
- PROSTÝ BETON
- ŽELEZOBETON
- TEPELNÁ IZOLACE
- HUTNĚNÝ NÁSYP
- ROSTLÝ TERÉN
- BOURACÍ PRÁCE

VÝPIS BOURACÍCH PRACÍ:

Bo1 - Demontáž jímací soustavy a hromosvodu (střecha + svody), celkem cca 500 m, vč. jímacích tyčí - 1ks.
Bo2 - Demontáž klempířských výrobků (vč. podkladních příponek)
- - oplechování atiky vodorovná část R.Š. cca 850mm - celkem dl. cca 2,0m
cca 750 mm - celkem dl. cca 6,3m
cca 600 mm - celkem dl. cca 69,8m
cca 330 mm - celkem dl. cca 98,3m
cca 450 mm - celkem dl. cca 46,0m
- - oplechování atiky svislá část R.Š. cca 750mm - celkem dl. cca 90,3m
cca 1270 mm - celkem dl. cca 12,0m
cca 270-1030 mm - celkem dl. cca 34,4m
cca 350 mm - celkem dl. cca 28,0m
- - okapnice u žlabu R.Š. cca 300mm - celkem dl. 90,3m
Bo3 - Demontáž okapového systému hranatý žlab, šířka žlabu 280mm, R.Š. cca 980-1060 - dl. 90,3 m včetně svodů Ø100mm dl. 5x 12,5m na SZ straně objektu. Na JV straně budou svody zachovány - 5x.
Bo4 - Postupná demontáž pásového světlíku (AL konstrukce + polykarbonátové zasklení) délka 36 650mm, šířka 3 450 mm vč. integrované okapnice - 1ks.
Součástí je také odstranění podkladních dřevěných hranolů po obvodu světlíku, rozměr 160x60mm - délka celkem 80,2m a cetris desky (vč. okapního plechu) pod tímto hranolem, tl. desky 10mm, šířka 220mm, délka celkem 80,2m
Bo5 - Odstranění ventilačních komínků Ø70mm, výška nad konstrukcí střechy 230mm - 8ks
Bo6 - Demontáž dřevěné fošny u okapového žlabu, rozměr cca 40x140mm, celková délka cca 90,3 m
Bo7 - Odstranění střešní krytiny z asfaltových pásů tl. 2x 4,0mm v místě:
-- dřevěné fošny u okapového žlabu - pás šířky cca 350mm, celk. délky 90,3m
-- tepelné izolace z EPS tl. 50mm, celk. délky 90,3m
-- náběhových klínů a svislé části atiky - pás šířky cca 400mm, celk. délky cca 131 m, svislá část plocha celk. cca 65,0 m²
-- okolo světlíku - pás šířky cca 200mm, celk. délky cca 80,2 m, svislá + vodorovná plocha mažety světlíku celk. cca 50,0 m²
Bo8 - Dočasná demontáž větracích mřížek ve světlíku (po dokončení nové krytiny budou zpětně instalovány) - 48ks
Bo9 - Odstranění původních náběhových klínů 50x50mm - celkem délka cca 131 m (hlavní střecha 90,0m; střecha výtah. šachta 13,0m; střecha svačinárna 28,0m)
Bo10 - Odstranění rozhářkových klínů vč. krytiny z asfaltového pásu - plocha celkem cca 9,0 m²
Bo11 - Demontáž ocelového anténního stožáru výšky 4000 mm na střeše objektu, přitížení stožáru betonovými deskami 500x500x50mm (3ks) - 1ks.
Bo12 - Postupná demontáž revizní pochůzí lávky š. 1110mm z fošen 5x 210x38mm - celkem 115m²
Bo13 - Plocha lokálních demontáží stávající TI 120+60mm (20% z celkové plochy podhledu) - 348m²

POZNÁMKY:

- Nedílnou součástí výkresu je technická zpráva
- Kce obsahují povrchové úpravy, jejichž tloušťka není ve výkresu zakreslena.
- Tvar stávající kce se může lokálně lišit. Kce nejsou dokonale pravoúhlé ani svislé.
- Rozsah bouracích prací může být odlišný, vzhledem ke skutečnému stavu stávajících konstrukcí.
- Stavební práce budou probíhat za provozu objektu.

± 0,000 = úroveň chodníku

Souřadný systém S-JTSK, výškový systém Bpv

Změna	Popis změny	Datum	Vypracoval	Schválil	HIP

TENTO MATERIÁL JE DUŠEVNÍM VLASTNICTVÍM PROJEKT 2010, S.R.O., RUSKÁ 43, OSTRAVA–VÍTKOVICE, IČO 48391531, A PODLEHÁ OBCHODNÍMU TAJEMSTVÍ. VLASTNÍK SI VYHRAZUJE S TÍMTO TAJEMSTVÍM NAKLÁDAT A JEHO VYUŽITÍ PODLEHÁ PÍSEMNÉMU SVOLENÍ A STANOVENÝM PODMÍNKÁM TAKOVÉHO UŽITÍ.

Vypracoval:	Ing. Jana F. Lukašíková	Č. zakázky:	56 022	Měřítko:	1:50
Schválil:	Ing. Tomáš Kuzník	Stupeň:	DPS		
HIP:	Ing. Tomáš Kuzník	F A4:	9		
Datum:	07/2026	Kótováno v:	mm		
Stavebník:	Dopravní podnik Ostrava a.s.				
Stavba:	PD - Areál tramvaje Moravská Ostrava - Rekonstrukce střešního pláště				
Část:	D. Dokumentace objektů a technických a technologických zařízení				
Objekt:	SO 01 Architektonicko-stavební řešení				

PROJEKT 2010
Ruská 43, 70300 Ostrava
Tel.: 596 693 720
E-mail: projekt2010@projekt2010.cz
www.projekt2010.cz
ISO 9001 ISO 14001 OHSAS 18001

Název:

Řezy
Stávající stav a bourací práce

Seznam příloh: PRO-12368

Č. výkresu: PRO-12368-03 Rev.