Projekt 2010 s.r.o., Ruská 43, 703 00 Ostrava-Vítkovice, Česká republika

telefon: 596 693 720, e-mail: projekt2010@projekt2010.cz, www.projekt2010.cz


DETAILY

Stávající stav a bourací práce


Stavebník	:	**Dopravní podnik Ostrava a.s.**
Stavba	:	**PD – Areál tramvaje Moravská Ostrava – Rekonstrukce střešního pláště**
Objekt	:	**SO 01 Architektonicko – stavební řešení**
Stupeň	:	Dokumentace pro provádění stavby (DPS)
Vypracoval	:	Ing. Jana F. Lukašáková
Schválil	:	Ing. Tomáš Kuzník
HIP	:	Ing. Tomáš Kuzník
Datum	:	07/2026
Číslo zakázky	:	56 022



ŘEZ 1–1
M 1:10

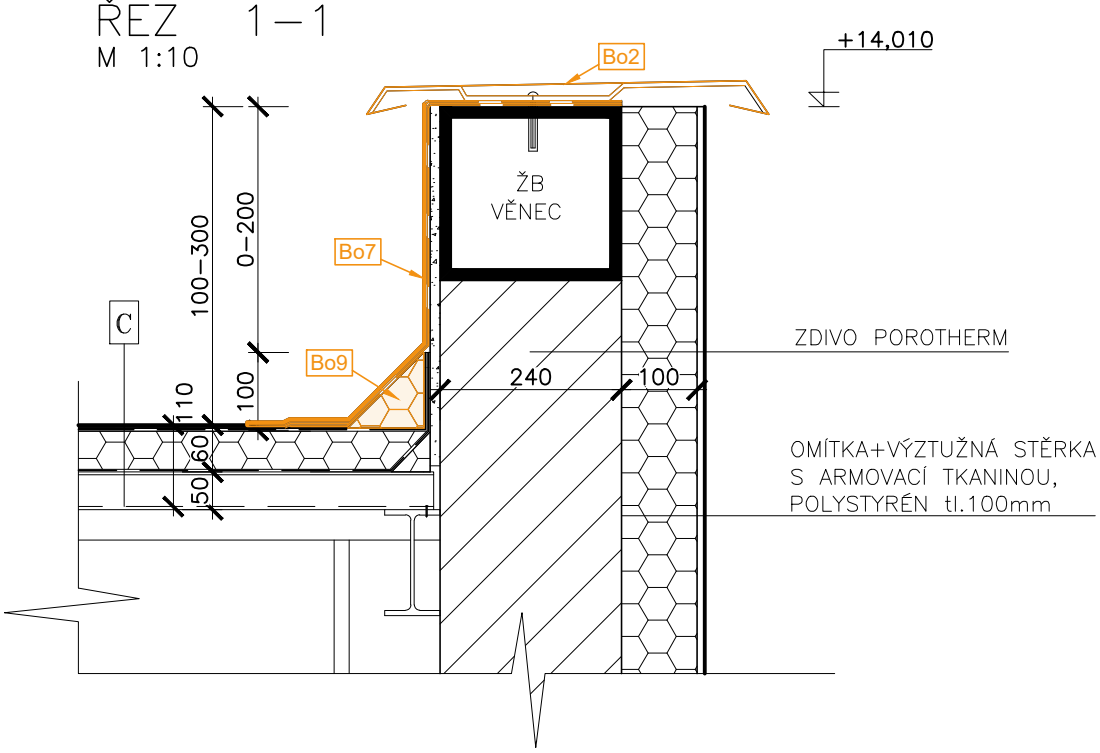


ŘEZ 2–2
M 1:10

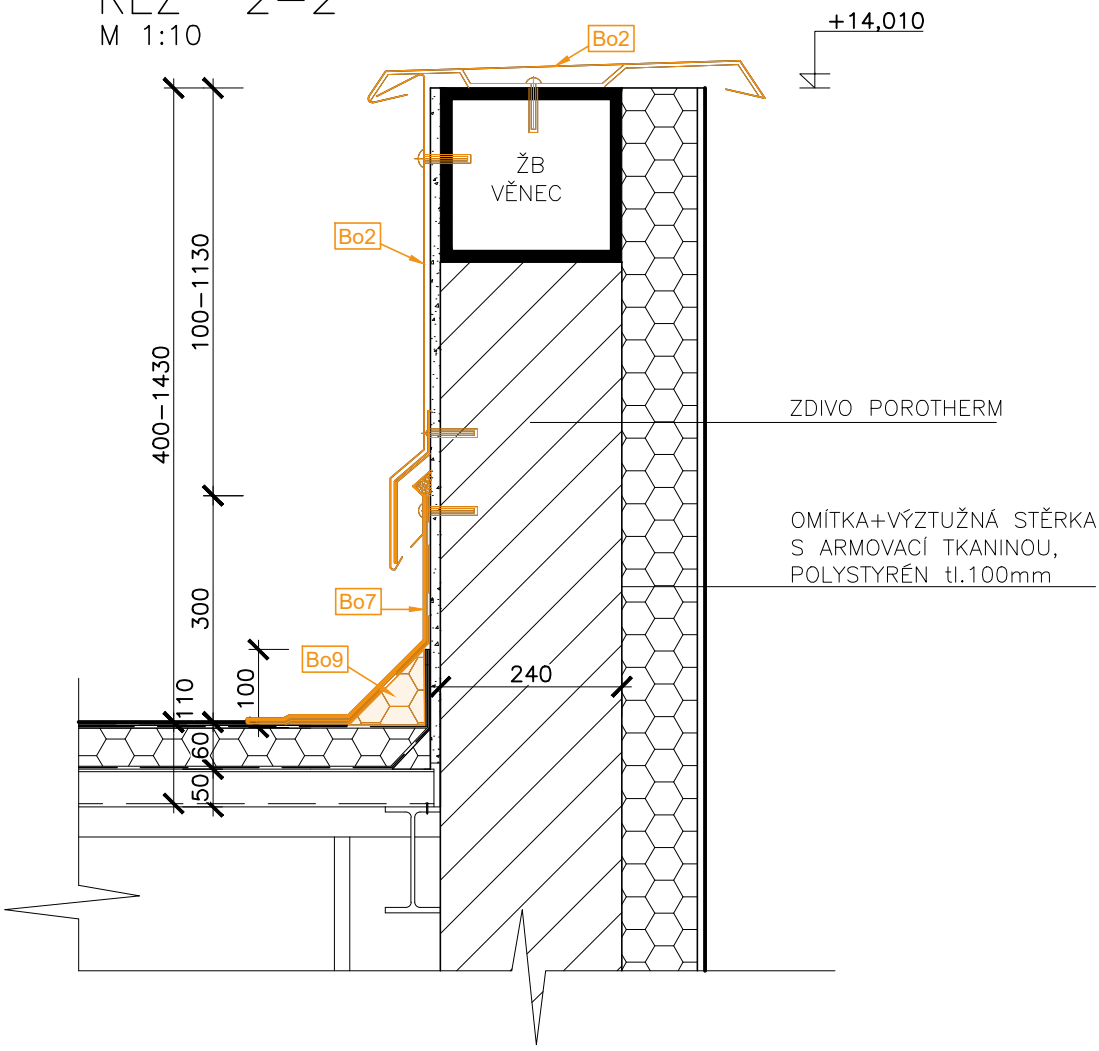


Stavebník:	Dopravní podnik Ostrava a.s.	**Č. zakázky:**	56 022	str.
Stavba:	PD – Areál tramvaje Moravská Ostrava – Rekonstrukce střešního pláště	**Arch.číslo:**	PRO–12368–04	2/7
Objekt:	SO 01 Architektonicko – stavební řešení	**Dokument:**	Detaily – Stávající stav a bourací práce	

ŘEZ 3–3
M 1:10

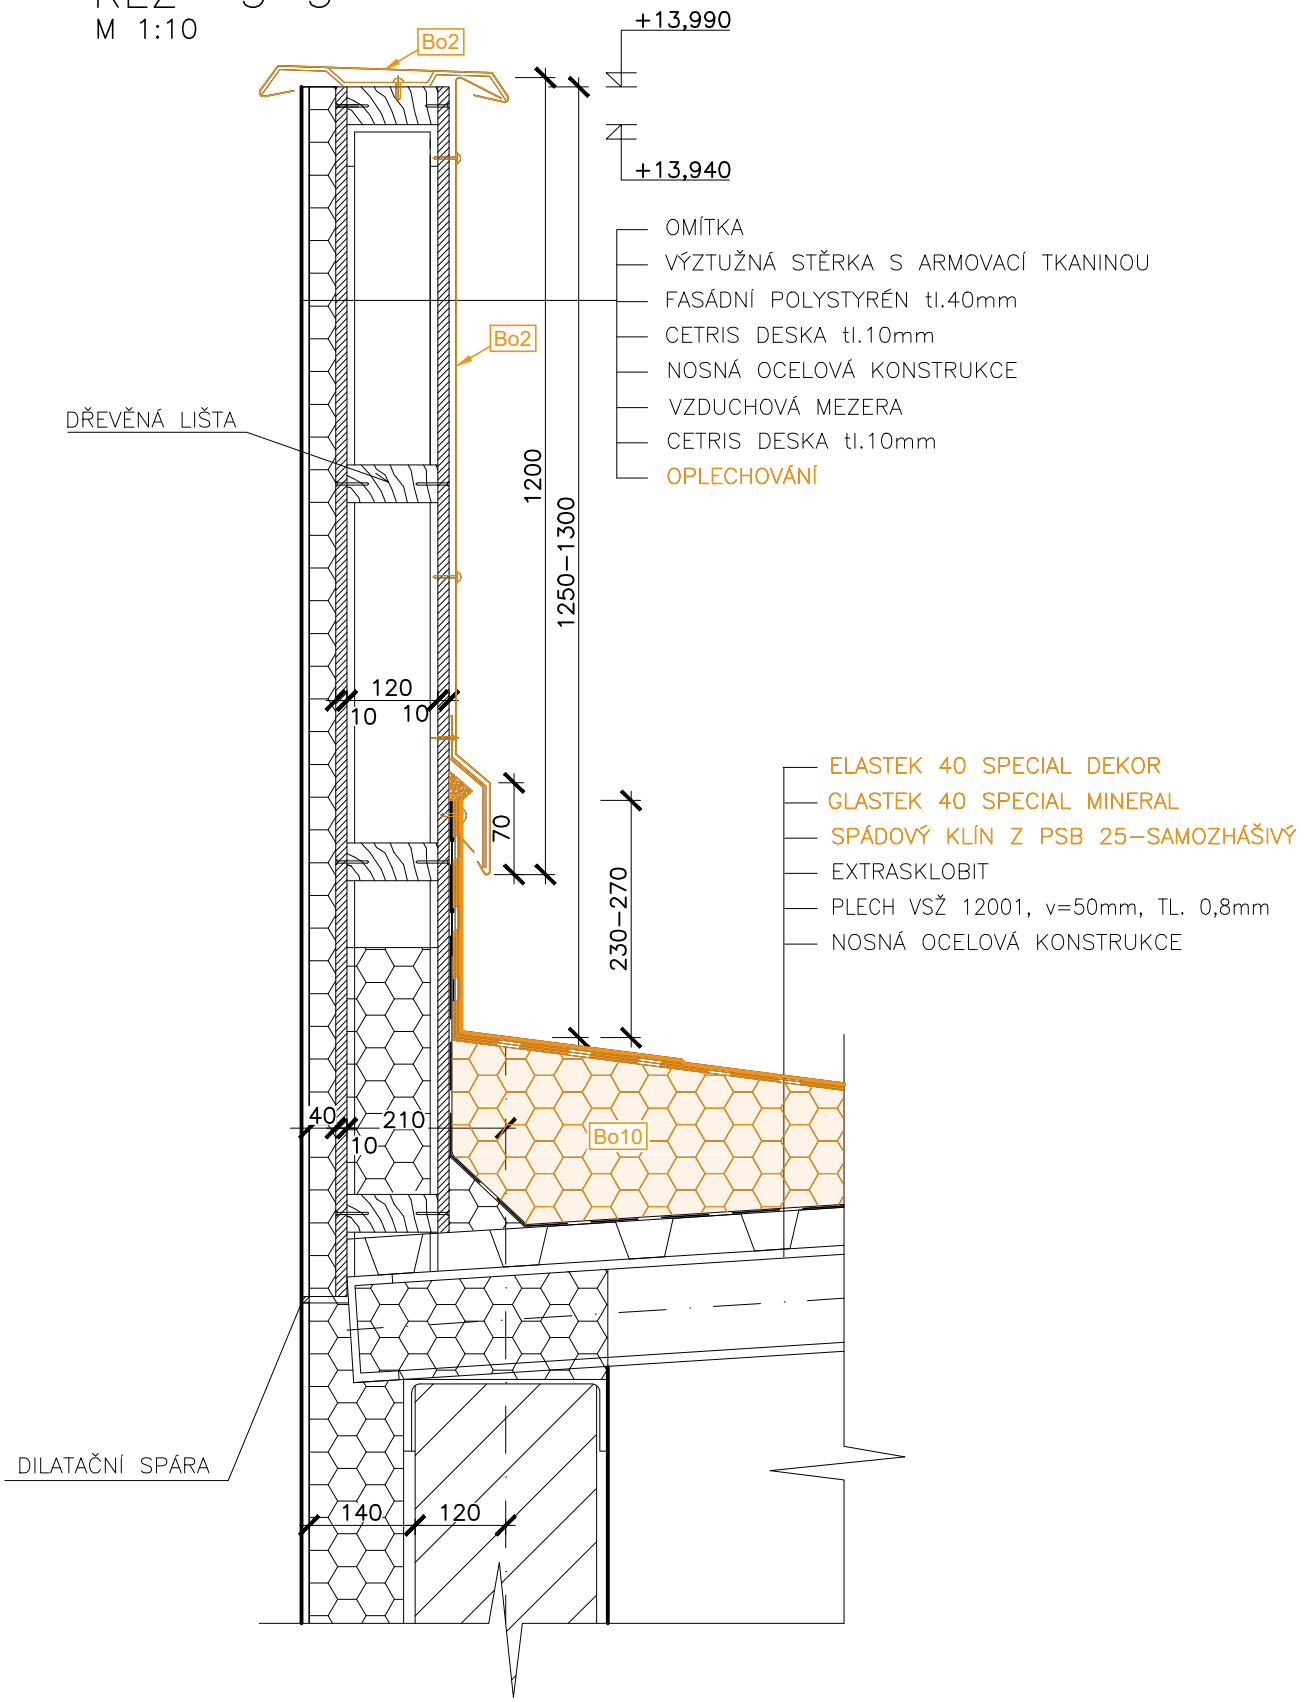

Stavebník:	Dopravní podnik Ostrava a.s.	**Č. zakázky:** 56 022	**str.**
Stavba:	PD – Areál tramvaje Moravská Ostrava – Rekonstrukce střešního pláště	**Arch.číslo:** PRO–12368–04	3/7
Objekt:	SO 01 Architektonicko – stavební řešení	**Dokument:** Detaily – Stávající stav a bourací práce	


ŘEZ 4–4
M 1:10

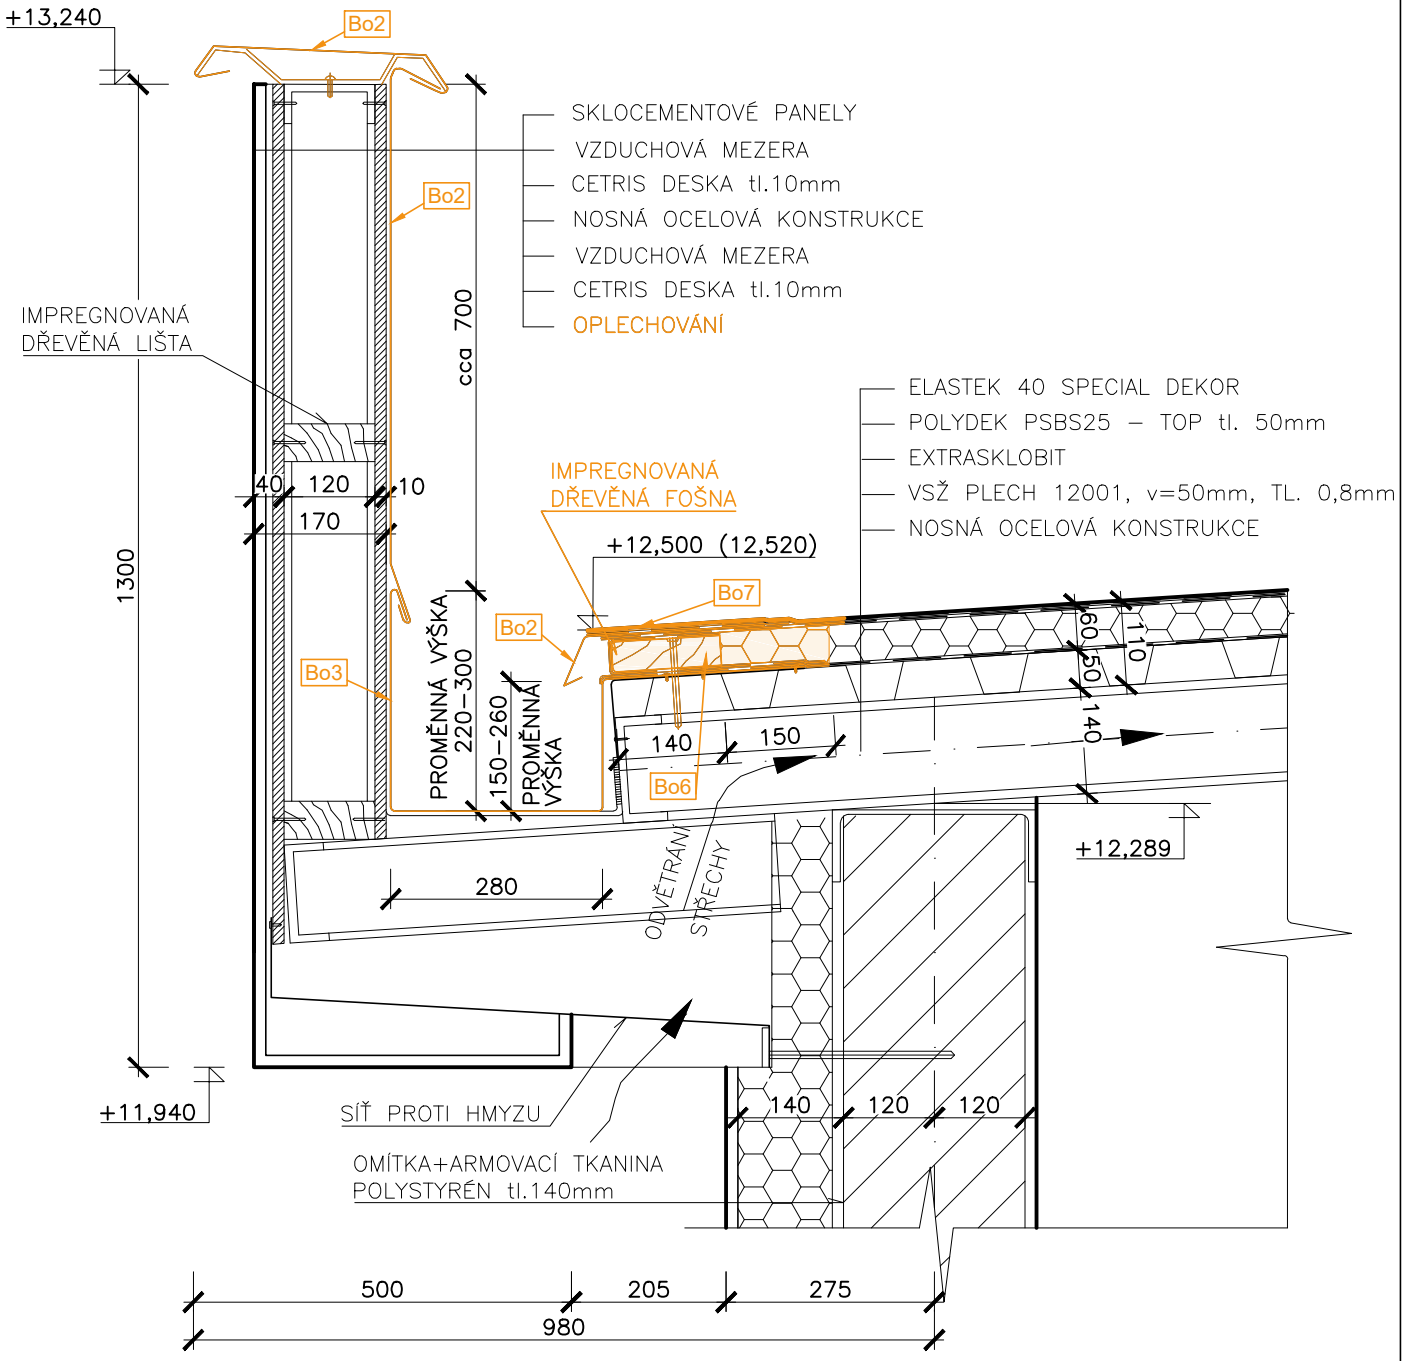

Stavebník:	Dopravní podnik Ostrava a.s.	**Č. zakázky:**	56 022	**str.**
Stavba:	PD – Areál tramvaje Moravská Ostrava – Rekonstrukce střešního pláště	**Arch.číslo:**	PRO–12368–04	4/7
Objekt:	SO 01 Architektonicko – stavební řešení	**Dokument:**	Detaily – Stávající stav a bourací práce	


ŘEZ 5–5

M 1:20

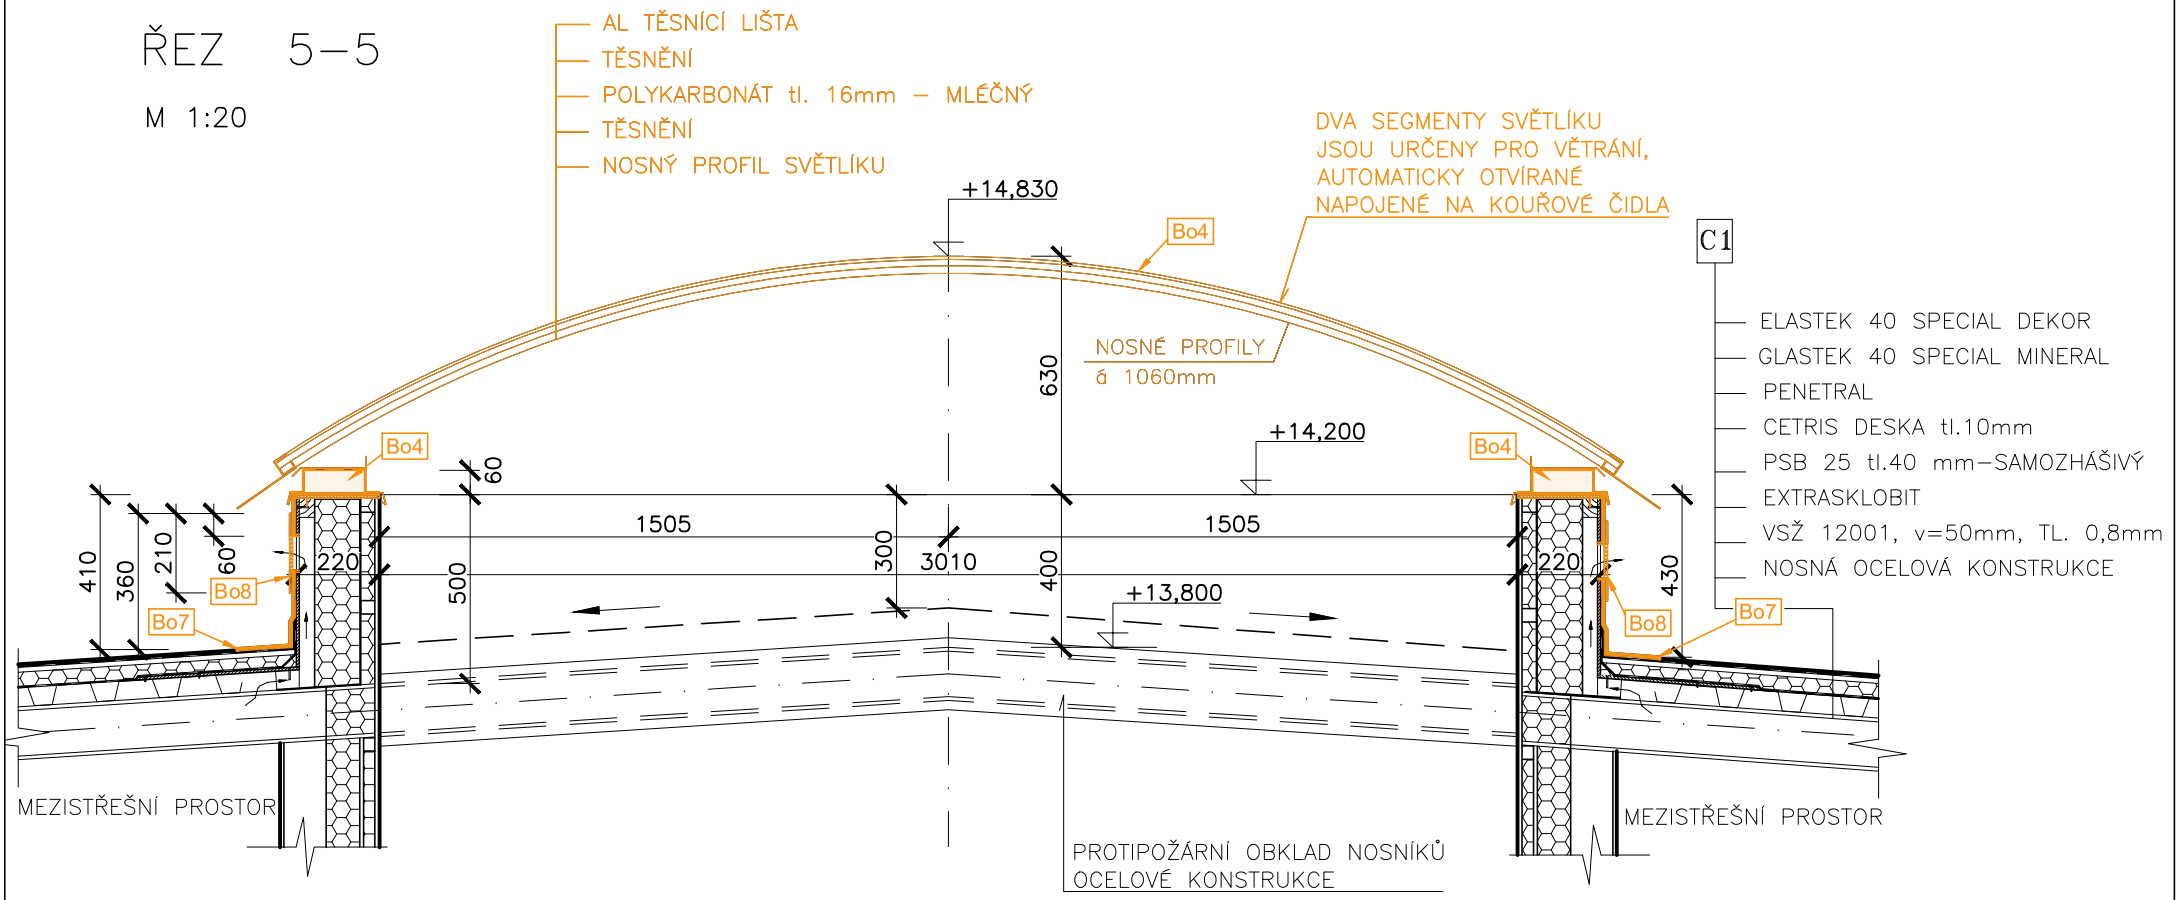


Stavebník:	Dopravní podnik Ostrava a.s.	**Č. zakázky:**	56 022 str.
Stavba:	PD – Areál tramvaje Moravská Ostrava – Rekonstrukce střešního pláště	**Arch.číslo:**	PRO–12368–04 5/7
Objekt:	SO 01 Architektonicko – stavební řešení	**Dokument:**	Detaily – Stávající stav a bourací práce

ŘEZ 6–6
M 1:10

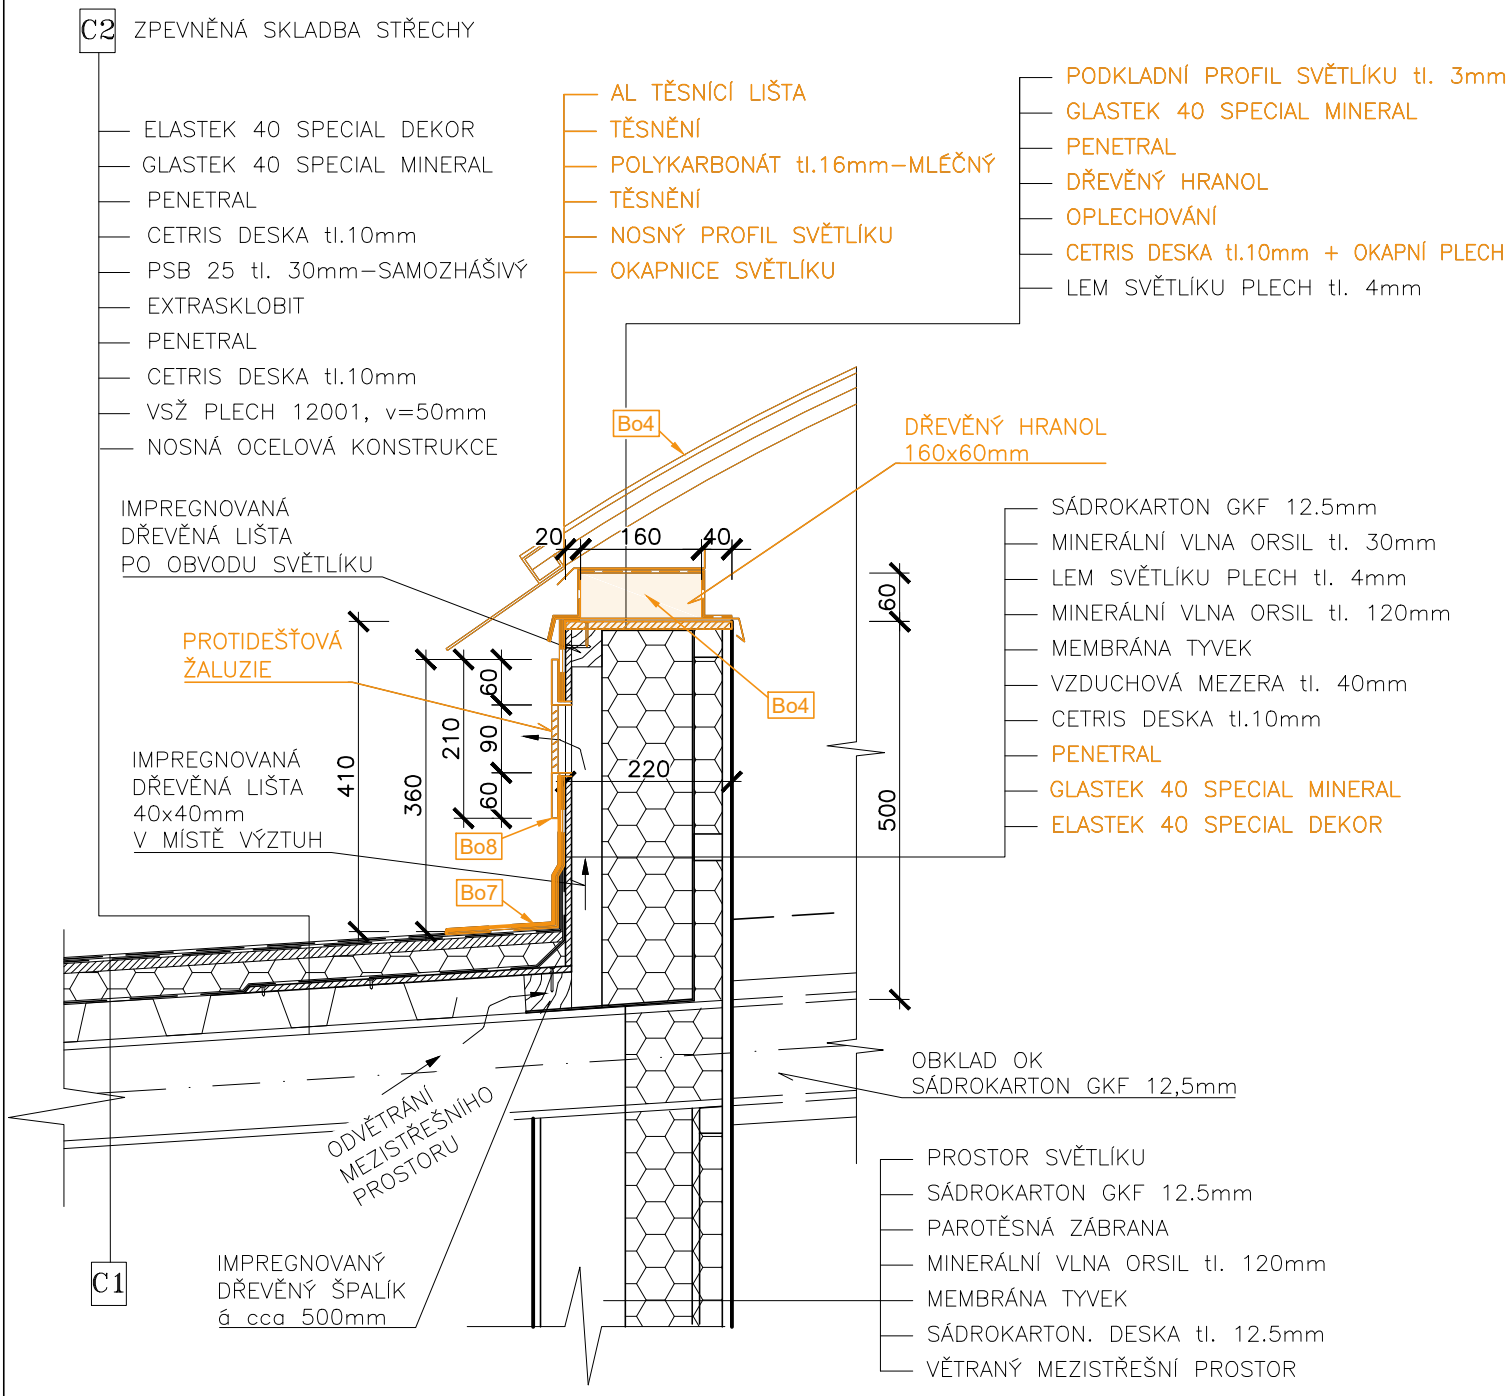

Stavebník:	Dopravní podnik Ostrava a.s.	Č. zakázky: 56 022	str.
Stavba:	PD – Areál tramvaje Moravská Ostrava – Rekonstrukce střešního pláště	Arch.číslo: PRO–12368–04	6/7
Objekt:	SO 01 Architektonicko – stavební řešení	Dokument: Detaily – Stávající stav a bourací práce	

ŘEZ 7–7
M 1:10

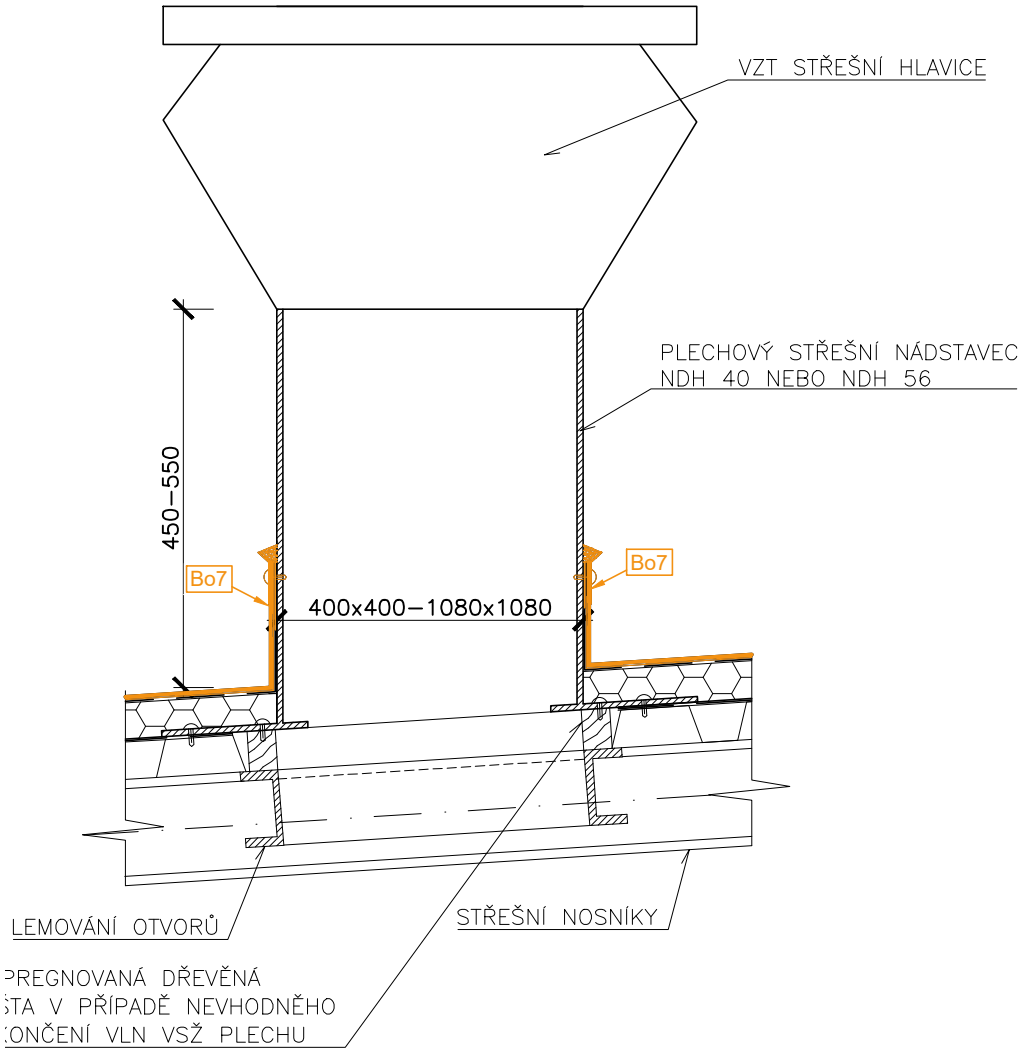

Stavebník:	Dopravní podnik Ostrava a.s.	**Č. zakázky:**	56 022	**str.**
Stavba:	PD – Areál tramvaje Moravská Ostrava – Rekonstrukce střešního pláště	**Arch.číslo:**	PRO–12368–04	7/7
Objekt:	SO 01 Architektonicko – stavební řešení	**Dokument:**	Detaily – Stávající stav a bourací práce	