


Půdorys patra jih - nový stav

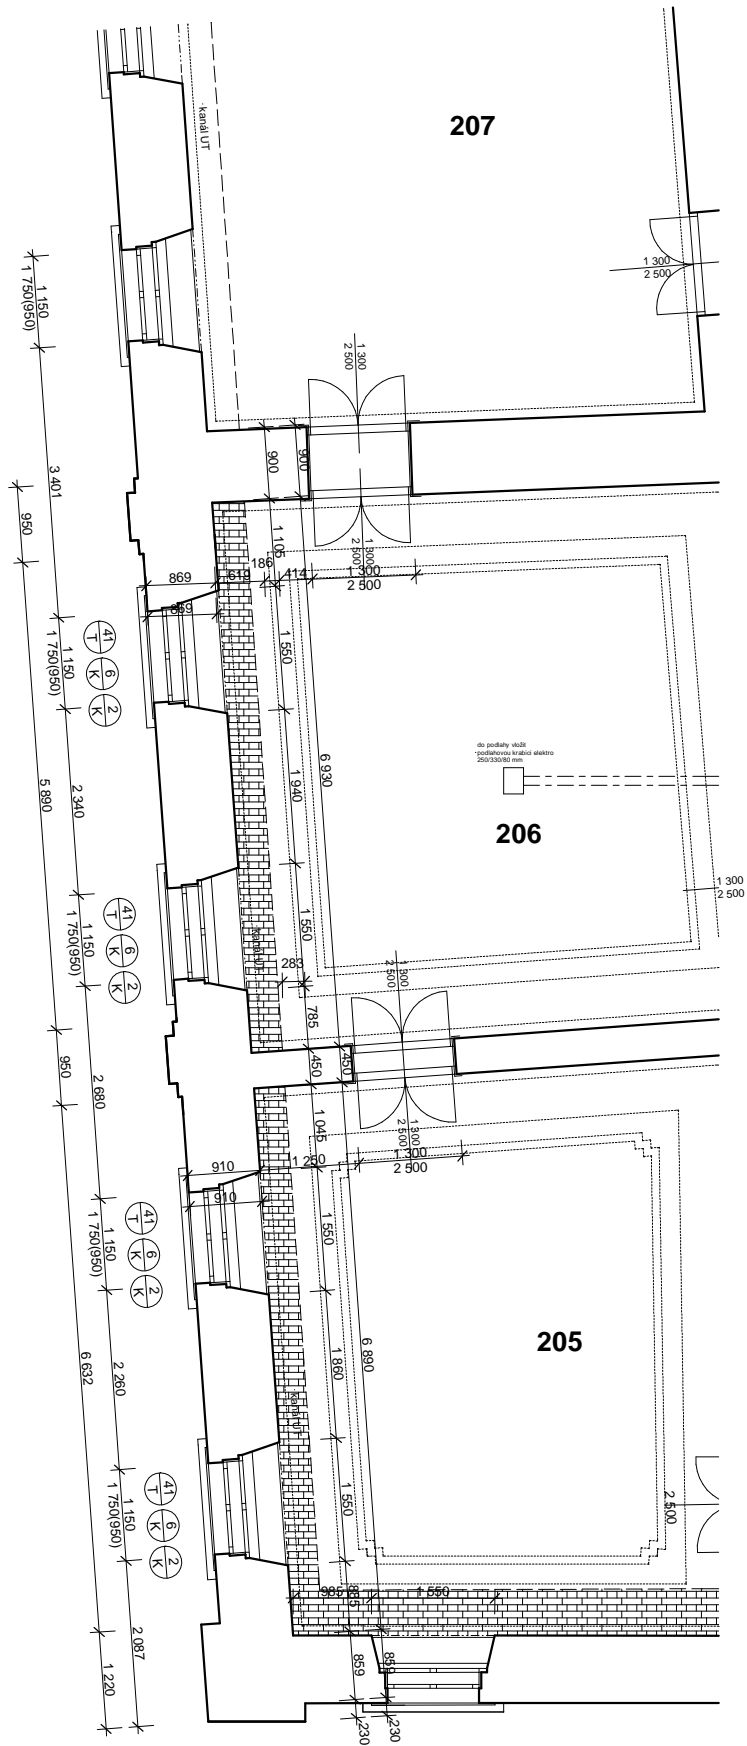

LEGENDA MÍSTNOSTÍ

OZN.	ÚČEL MÍSTNOSTI	S.V. (mm)	PLOCHA (m2)	ozn.	PODLAHY	POVRCHY	POZNÁMKA
201	Schodiště	4120	19,95		Pískovcové stupně	Poznámka 1	Keramický sokl nový v=50 mm
202	Chodba	3400	68,45	o	Kletovaný beton	Poznámka 1	Dřevěná lišta
203	Expozice města	3700	56,20	h1	Dřevěné vlýsky nové	Poznámka 1	Dřevěná lišta
204	Expozice města	3700	59,05	h1	Dřevěné vlýsky nové	Poznámka 1	Dřevěná lišta
205	Expozice města	3700	42,75	h	Dřevěné vlýsky nové	Poznámka 1	Dřevěná lišta
206	Expozice města	3700	46,00	h	Dřevěné vlýsky nové	Poznámka 1	Dřevěná lišta
221	Knihovna - odd. pro nejmenší	3850	74,65	i, i2	Zátěžový koberec nový - kombinovaný	Poznámka 1 SDK podhled	Kobercová lišta
222	Schodiště		14,85		Pohledový beton + stěrka - pozn. 3	Poznámka 1	Keramický sokl nový v=50 mm
223	Chodba - ochoz	3450	56,25	h	Dřevěné vlýsky	Poznámka 1	Dřevěná lišta Dřevěný podhled
224	Přednáškový sál, hudební odd.		30,45	i	Zátěžový koberec nový	Poznámka 1 SDK podhled	Kobercová lišta
225	Předsíň	2500	5,00	j	Kletovaný beton nový	Poznámka 1 SDK podhled	Pohledová stěrka v=2000 mm
225a	WC	2500	3,55	j	Kletovaný beton nový	Poznámka 1 SDK podhled	Pohledová stěrka v=2000 mm
225b	WC	2500	1,70	j	Kletovaný beton nový	Poznámka 1 SDK podhled	Pohledová stěrka v=2000 mm
226	Úklid	2500	2,30	j	Kletovaný beton nový	Poznámka 1 SDK podhled	Pohledová stěrka v=2000 mm
227	Předsíň	2500	5,65	j	Kletovaný beton nový	Poznámka 1 SDK podhled	Pohledová stěrka v=2000 mm
227a	WC ženy	2500	1,75	j	Kletovaný beton nový	Poznámka 1 SDK podhled	Pohledová stěrka v=2000 mm
227b	WC ženy	2500	1,75	j	Kletovaný beton nový	Poznámka 1 SDK podhled	Pohledová stěrka v=2000 mm
228	Knihovna dětská naučná	3400	29,10	p	Zátěžový koberec nový	Poznámka 1	Kobercová lišta
229	Knihovna dětská náctiletí	3400	98,95	p	Zátěžový koberec nový	Poznámka 1	Kobercová lišta
230	Pavlač		82,60	n	Broušený beton nový		Keramický sokl nový v=100 mm mazuzavhor.
231	Výtah		4,25				

LEGENDA HMOT

Stávající konstrukce

Poznámka:

- Stávající vnější výplně okenních otvorů - celková repase - opálit, obrousit, zatmelit, poškozené dřev. části vyměnit (vnější křídla) + nové přetmelení skel, nové kování, nový nátěr viz výpis výrobků
- Strhnout oplechování vnějších parapetů oken

0,000 = 244,000

KRESLIL	PROJEKTANT	ODP.PROJEKT.	HL.INZ.PROJ.	ing. Miroslav Sekanina projektční a inženýrská kancelář Soukenická 2156, 688 01 Uherský Brod	
		Ing. SEKANINA	Ing. SEKANINA		
OBEC	Uherský Brod	KRAJ	Zlínský		
INVESTOR	Město Uherský Brod, Masarykovo nám. 100			DATUM	Prosinec 2018
STAVBA:	Rekonstrukce Panského domu, Uherský Brod - úprava západní fasády			STUPEŇ	PPS
				ZAKÁZKA	S- 06/2012
				FORMÁT	6 A4
OBJEKT:	01 - Rekonstrukce Panského domu			MĚŘÍTKO	1:50
OBSAH:	Stavební část			Č. VYKRESU	Č.KOPIE
	Půdorys patra jih - nový stav			6/C	