


Půdorys střechy - nový stav

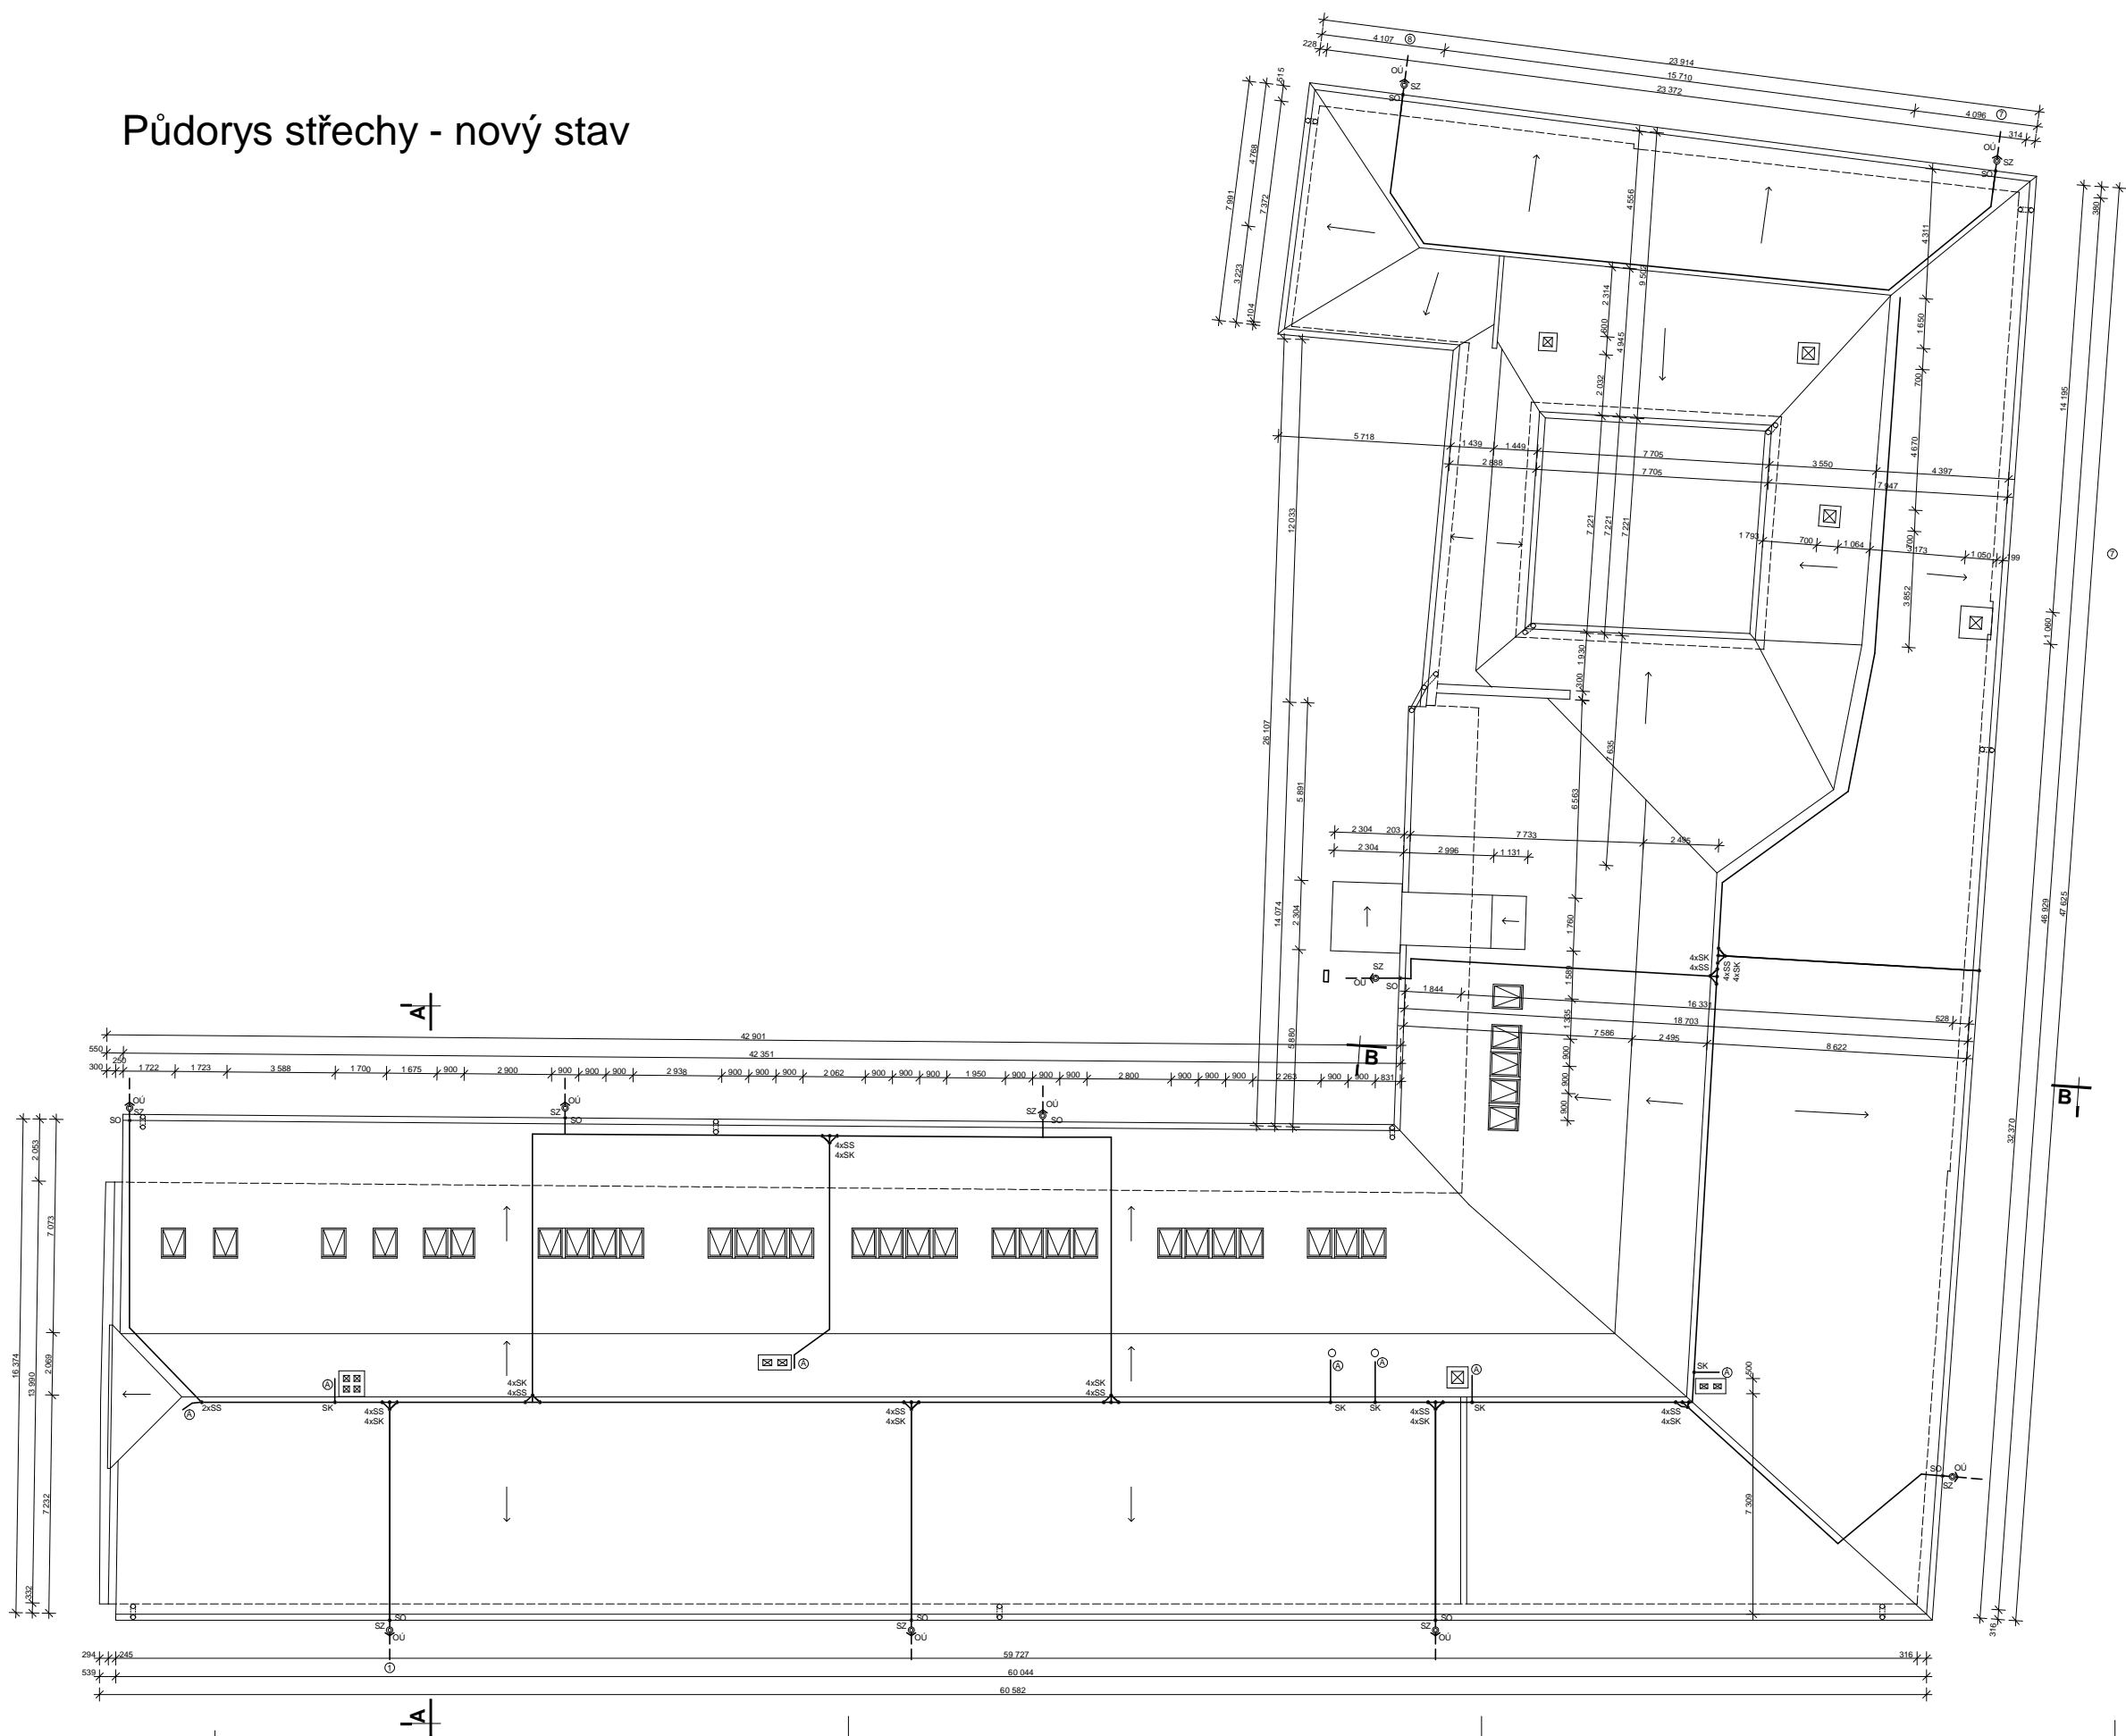

0,000 = 244,000

KRESLIL	PROJEKTANT	ODP.PROJEKT.	HL. INŽ. PROJ.	Ing. Miroslav Sekanina projektční a inženýrská kancelář Soukennická 2156, 688 01 Uherský Brod			
		Ing. Surovec	Ing. Sekanina				
OBEK	Uherský Brod	KRAJ	Zlínský				
INVESTOR	Město Uherský Brod, Masarykovo nám. 100			DATUM	Duben 2012		
STAVBA:	Rekonstrukce Panského domu, Uherský Brod			STUPEŇ	PS		
				ZAKAZKA	S - 06/2012		
				FORMAT	10 A4		
				MĚRITKO	1 : 100		
				Č. VÝKRESU	Č. KOPIE		
OBJEKT: 01 - Rekonstrukce				6			
OBSAH: Stavební část	Půdorys střechy - nový stav						