


Půdorys přízemí jih - nový stav

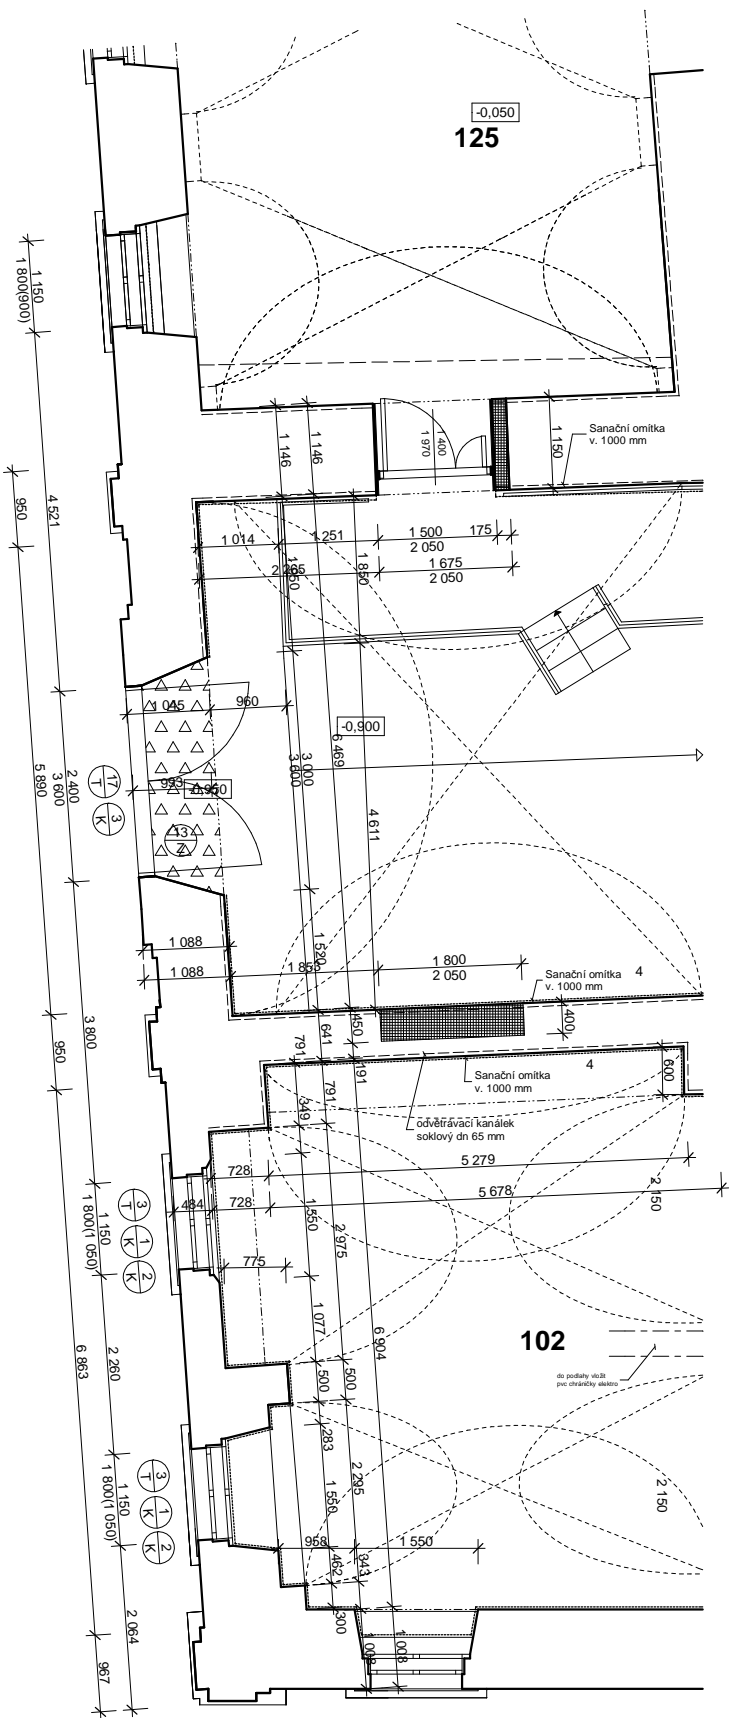

LEGENDA MÍSTNOSTÍ

OZN.	ÚČEL MÍSTNOSTI	S.V. (včetně kloety) (mm)	PLOCHA (m2)	ozn.	PODLAHY	POVRCHY	POZNÁMKA
101	Chodba	4500-3050	148,60	b	Kamenná dlažba - nová	Poznámka 1	Kamenný sokl nový v=120 mm
102	Městské inf. centrum	3780	42,15	e	Keramická dlažba nová	Poznámka 1	Keramický sokl nový v=50 mm
103	Městské inf. centrum	3780	27,15	e	Keramická dlažba nová	Poznámka 1	Keramický sokl nový v=50 mm
104	Městské inf.centrum	3960	30,55	e	Keramická dlažba nová	Poznámka 1	Keramický sokl nový v=50 mm
105	Kuchyňka	2400	6,25	e	Keramická dlažba nová	Poznámka 1	Keramický sokl nový v=50 mm
106	Schodiště		8,10		Pískovcové stupně Kletovaný beton	Poznámka 1	
107	Předsín WC veřejnost	2650	15,55	c	Kletovaný beton nový	Poznámka 1	Keramický sokl nový v=50 mm
107a	WC muži	2400	5,50	c	Kletovaný beton nový	konstrukce vestavby	
107b	WC ženy	2400	4,60	c	Kletovaný beton nový	konstrukce vestavby	
108	Pamětní síň	3650-2750	31,60	b	Kamenná dlažba - nová	Poznámka 1	Kamenný sokl nový v=120 mm
109	Sklad vinárny		10,35		Stávající dlažba keramická		
110	Kuchyň		22,15	g	Stávající dlažba keramická		
111	Kuchyň		22,75	g	Stávající dlažba keramická		
112	Vinárna		34,20	g	Stávající dlažba keramická		
113	Předsín		9,40	g	Stávající dlažba keramická		
114	Předsín		2,22	g	Stávající dlažba keramická		
115	WC ženy		1,00	g	Stávající dlažba keramická		
116	WC vozíčkáři		2,20	g	Stávající dlažba keramická		
117	WC muži		3,40	g	Stávající dlažba keramická		
118	Vinárna		54,15	g	Stávající dlažba keramická		
119	Atrium	3150	124,40	f, fl	Kamenná dlažba - nová	Veršovní omítka - viz podkrovy	
120	WC personál kuchyně	3370	3,30	e	Keramická dlažba nová	Poznámka 1	Keramický obklad nový v=2000 mm
121	Úklid	2700	3,20	e	Keramická dlažba nová	Poznámka 1	Keramický obklad nový v=2000 mm
122	Schodiště		10,10		Pohledový beton + stěrka - pozn. 3	Poznámka 1	
136	Výtah		4,25				

LEGENDA HMOT

Stávající konstrukce

Poznámka:

- Stávající vnější výplně okenních otvorů - celková repase - opálit, obrousit, zatmelit, poškozené dřev. části vyměnit (vnější křídla) + nové přetmelení skel, nové kování, nový nátěr viz výpis výrobků

0,000 = 244,000

KRESLIL	PROJEKTANT	ODP.PROJEKT.	HL.INŽ.PROJ.	ing. Miroslav Sekanina projektční a inženýrská kancelář Soukenická 2156, 688 01 Uherský Brod		
		Ing. SEKANINA	Ing. SEKANINA			
OBEK	Uherský Brod	KRAJ	Zlínský			
INVESTOR	Město Uherský Brod, Masarykovo nám. 100			DATUM	Prosinec 2018	
STAVBA:	Rekonstrukce Panského domu, Uherský Brod - úprava západní fasády			STUPEŇ	PPS	
OBJEKT:				01 - Rekonstrukce Panského domu	ZAKÁZKA	S- 06/2012
					FORMÁT	6 A4
OBSAH:	Stavební část			MĚŘITKO	1:50	
	Půdorys přízemí jih - nový stav			Č. VÝKRESU	Č.KOPIE	
				4/C		