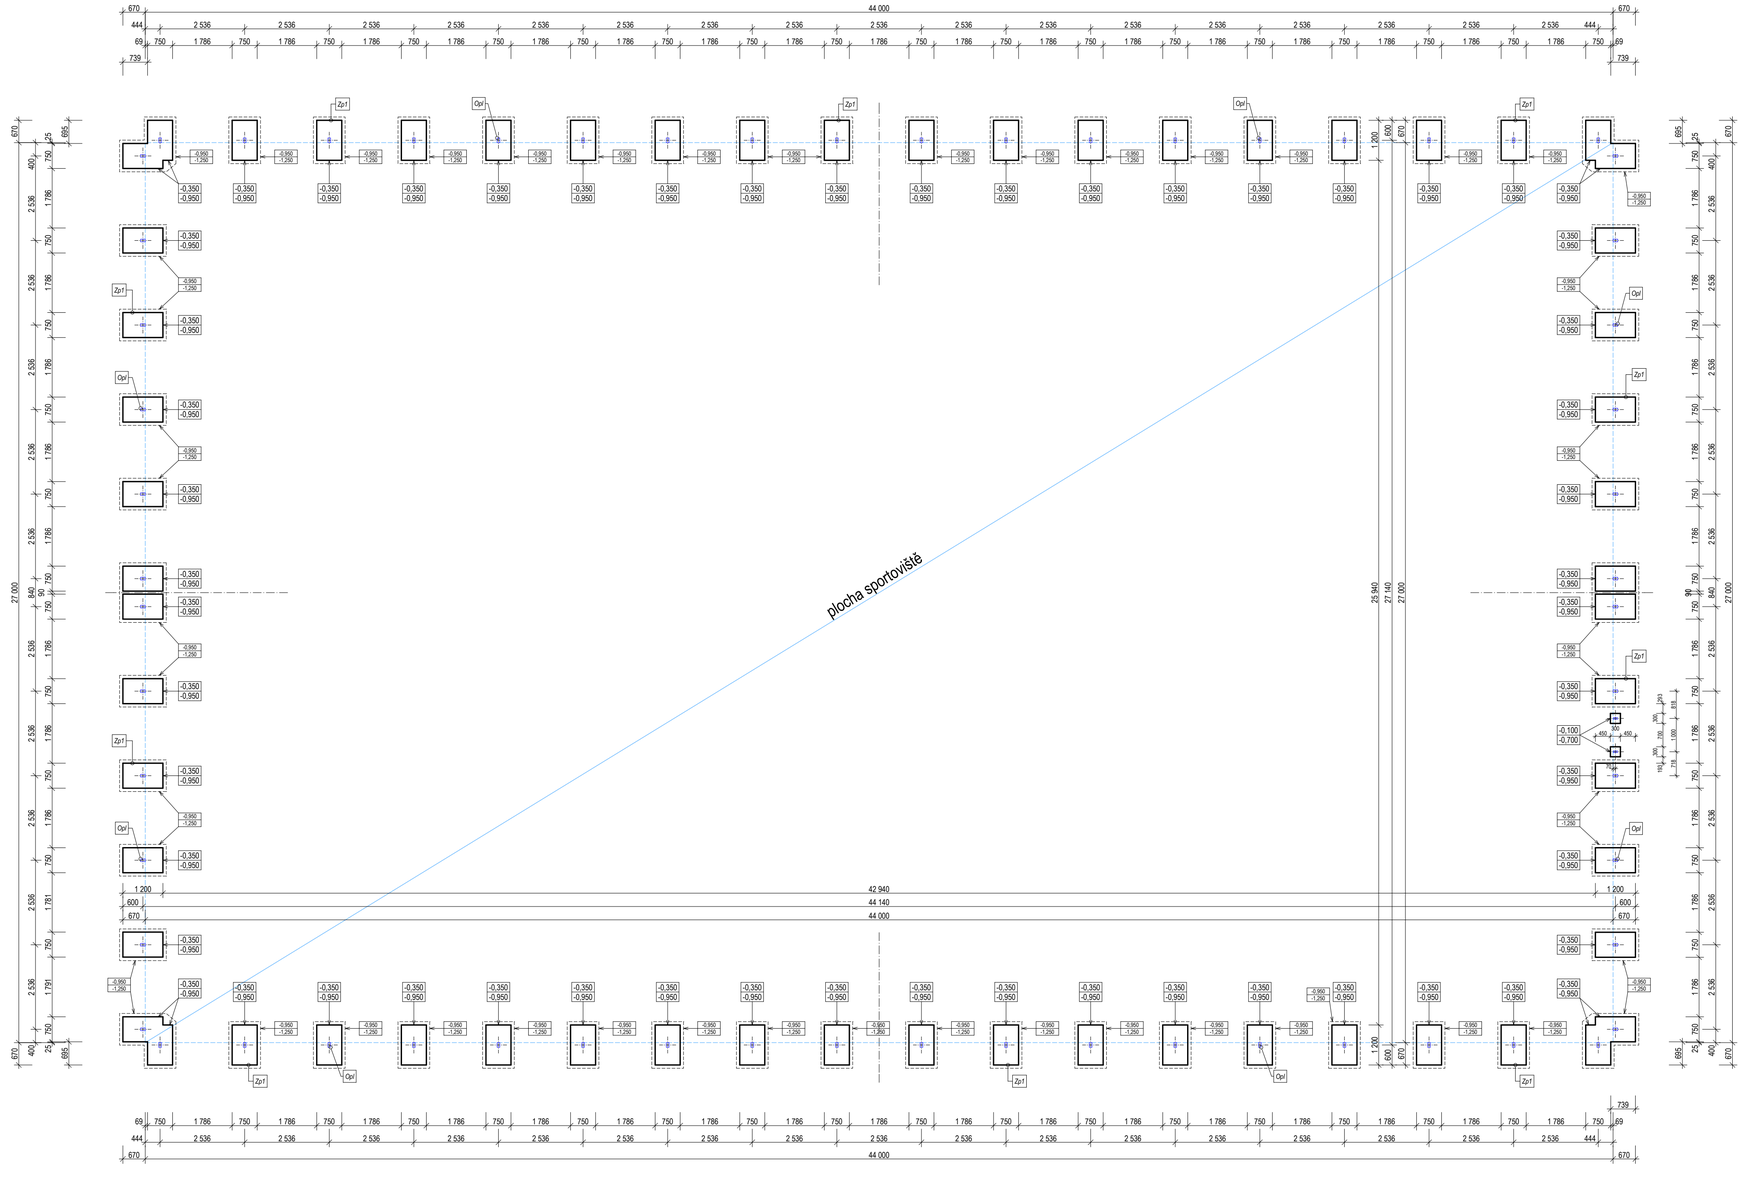


# Půdorys základů - nový stav

*Základová konstrukce*

*Štěrkopískový podsyp*

*Obvod sportoviště*

Zp1 *Základová patka*
- *základová patka z prostého betonu 1 200 x 750 x v600mm (C25/30), oc. KARI síť 150/150/8/8mm*
- *štěrkopískový polštář tř. G1, ulehlá, hloubka polštáře 300mm*
- *přesah štěrkopískového polštáře - 100mm za okraje ŽB patky*

Opl *Oplocení sportoviště:*
*Sloupy*
- *sloupy ocelové - jekl 140/80/4mm, délka 7 000mm*
- *pozinkované z vnější strany (min. vrstva 275g/m2, v souladu s Euro normou 10 326)*
- *adhezní vrstva, poplastování (min. 60 micronů)*
- *ocelový límec v úrovni horní hrany desky - ocelový plech tl. 8mm s dosahem min. 100mm od sloupu*
- *RAL 6005*
- *plastová horní krytka 140/80mm*
- *protihlukové přichytky*
- *rapido spojky*

Pozn.:
- *řezy a detaily základových konstrukcí jsou obsaženy na výkrese č. D.1.1.4*
- *minimální hloubka založení je vzhledem ke geologickým podmínkám 1,2m pod stávající terén*
- *hladina spodní vody je 1,4m pod úrovní terénu*

±0,000 - úroveň stávajícího povrchu sportoviště ve střední podélné ose

| Zodpovědný projektant: | Kontroloval: | Vypracoval: | **PARDOSA - technik, s.r.o.** Hodonínská 672 Dubňany 696 03 IČO: 27739040 |
|---|---|---|---|
| Ing. arch. Jiří Řihák | Ing. arch. Jiří Řihák | Ondřej Žurovec, DiS | |
| Místo stavby: k. ú. Hodonín, parc. č. 1/58, 1/33, 1/63 | | | |
| Stavebník: Město Hodonín, Masarykovo nám. 53/1, 695 01 Hodonín | | | |
| Akce: Hřiště Očov - opravy povrchu a oplocení | | | Datum: 08/2018 |
| | | | Měřítko: 1:100 (8xA4) |
| Část: D. Architektonicko - stavební část | | | Stupeň dokumentace: DPS |
| Objekt: Sportoviště | | | Číslo zakázky: PA1814dps |
| Výkres: Půdorys základů - nový stav | | | Číslo výkresu: D.1.2.1 |