


k.ú. Hodonín 1:2000

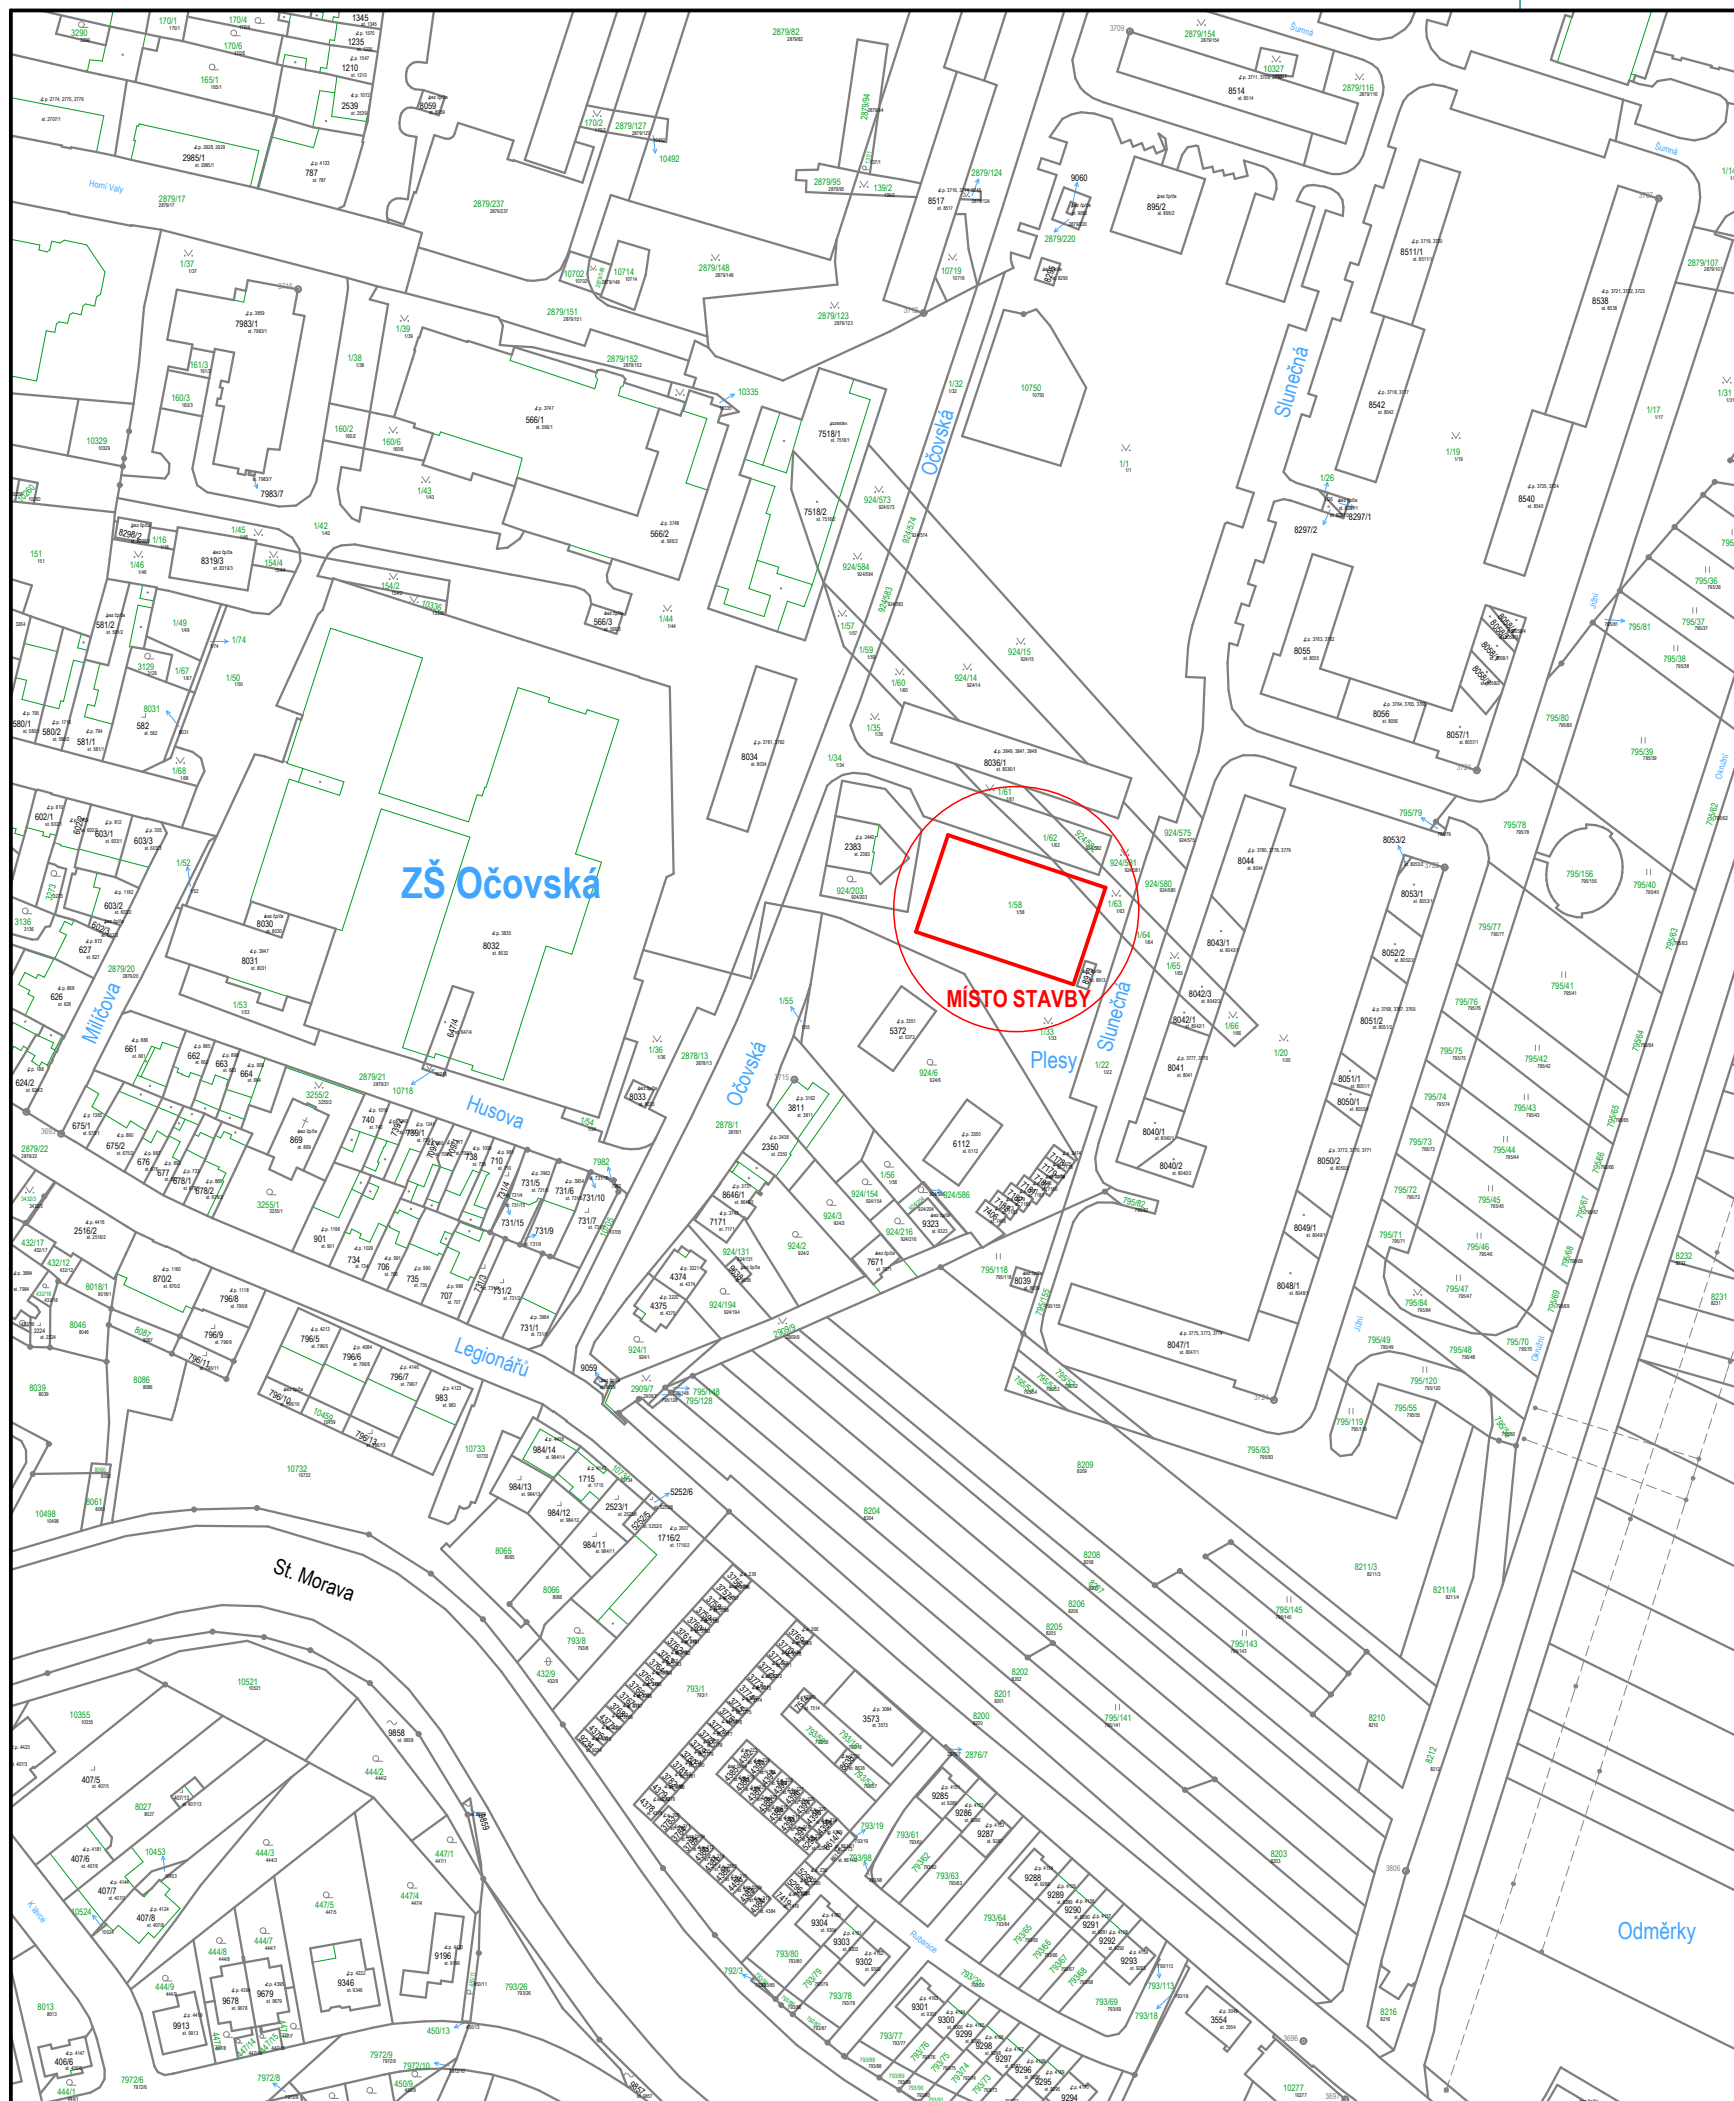

Zodpovědný projektant:	Kontroloval:	Vypracoval:	<u>PARDOSA - technik, s.r.o.</u> Hodonínská 672 Dubňany 696 03 IČO: 27739040	
Ing. arch. Jiří Řihák	Ing. arch. Jiří Řihák	Ondřej Žurovec, DiS		
Místo stavby: k. ú. Hodonín, parc. č. 1/58, 1/33, 1/63				
Stavebník: Město Hodonín Masarykovo nám. 53/1, 695 01 Hodonín				
Akce:	Hřiště Očov - opravy povrchu a oplocení		Datum:	08/2018
Část:			Měřítko:	1:2000 (2x A4)
Objekt:	C. Situační výkresy Sportoviště		Stupeň dokumentace:	DPS
Výkres:	Situace širších vztahů		Číslo zakázky:	PA1814dps
			Číslo výkresu:	C.1