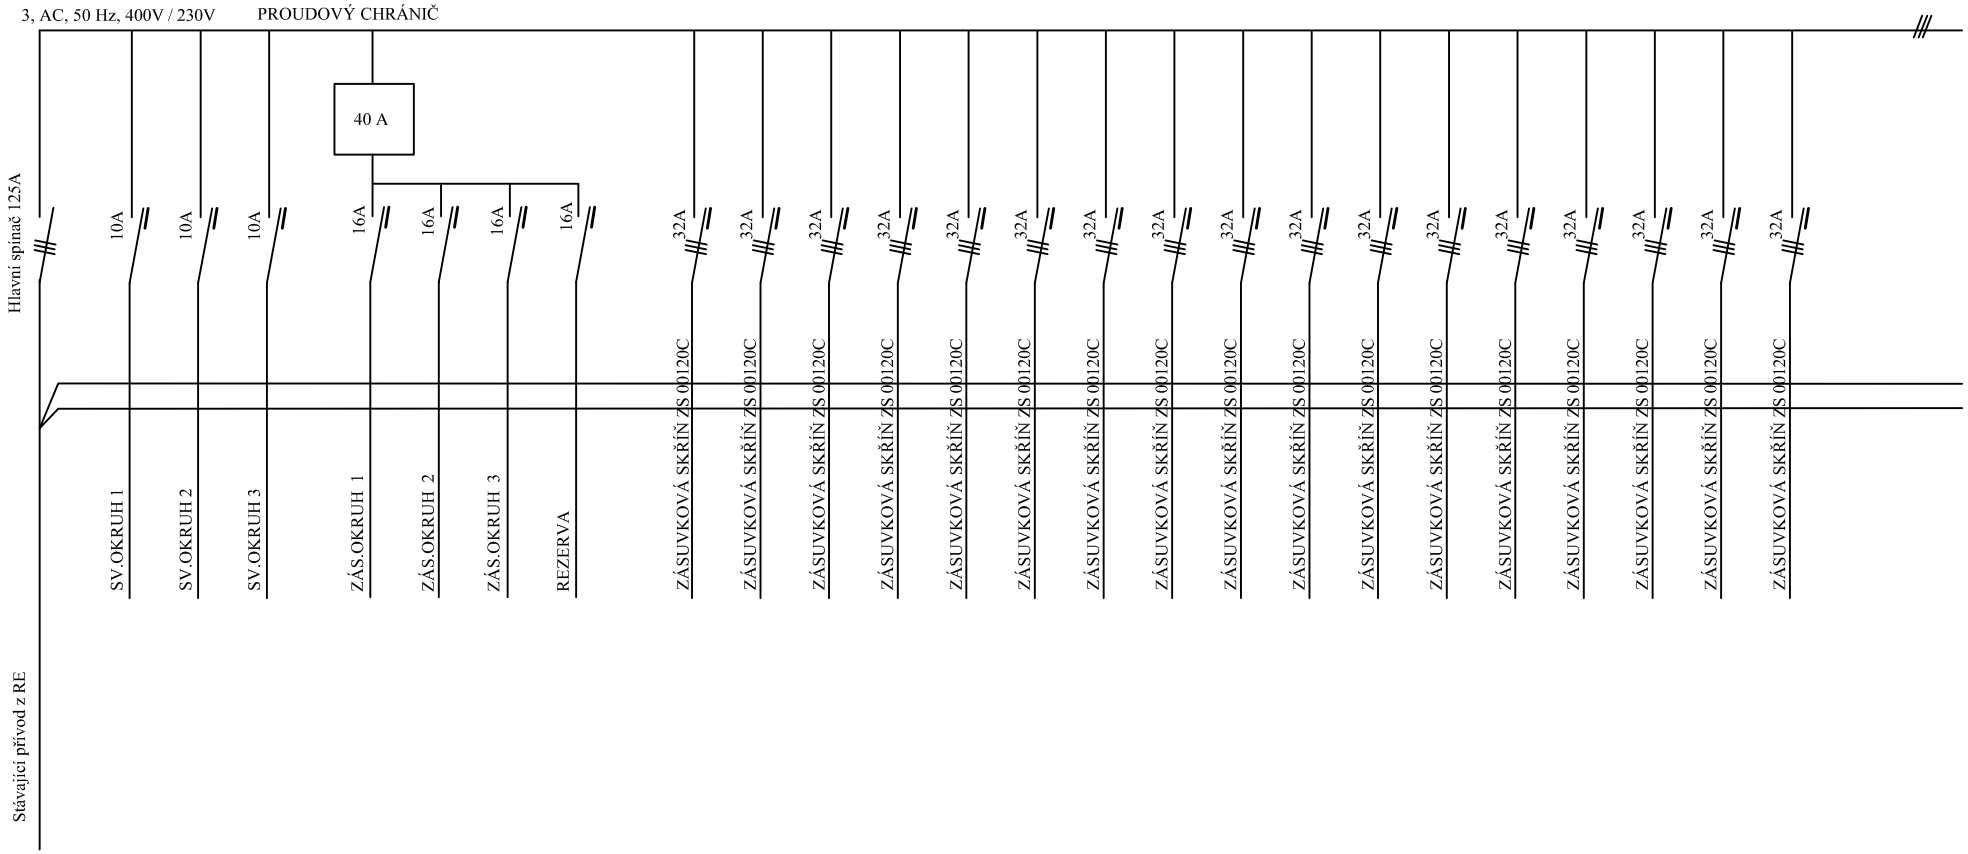

STÁVAJÍCÍ OCELOVÁ ROZVODNI

STAVBA: ELEKTROINSTALACE VÝROBNÍ HALY st. 104/10 v kú. KOTOPEKY		ZDENĚK M. KRÁTKÁ 521, HOŘ IČO 169 67 828 TELEFON : 723 38
INVESTOR:	KOVOVÝROBA VALCVERK, s.r.o., KOTOPEKY čp. 24, 268 01 HOŘOVICE	
OBSAH VÝKRESU: SITUAČNÍ SCHÉMA ROZVODU NN VÝROBNÍ HALY		DATUM: ZÁŘÍ
KRAJ:	STŘEDOČESKÝ	
MÍSTO:	KOTOPEKY	ČÍSLO VÝKRESU: EL