


PROFIL 8



profil 7

profil 6

profil 5

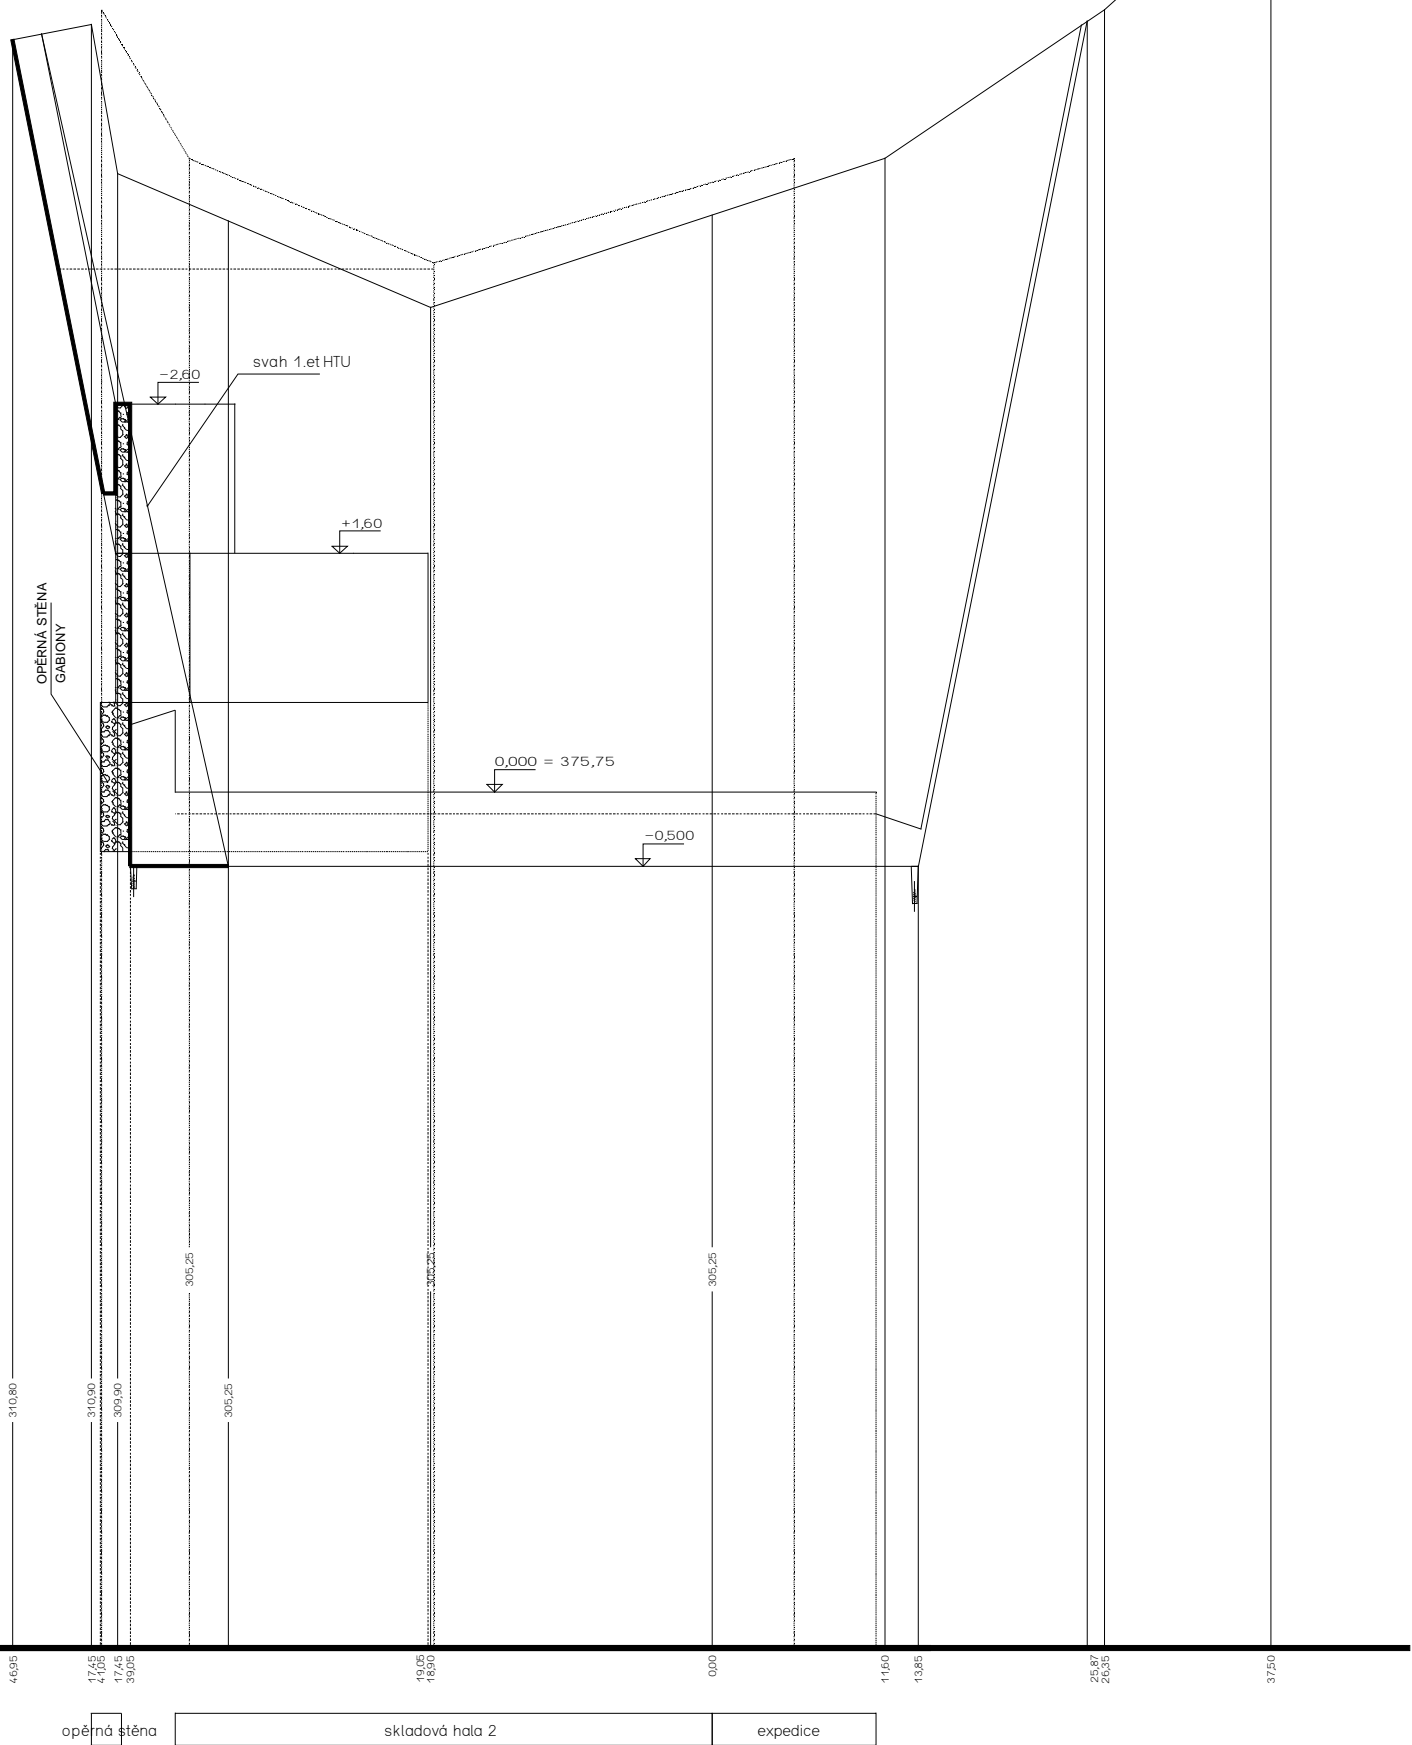

KÓTA PLÁNĚ

KÓTA TERÉNU

KÓTA SKALNÍHO PODLOŽÍ

SROVNÁVACÍ ROVINA  
300,00 m.n.m.

LEGENDA:

OBJEKTOVÁ SKLADBA:

- Stavební objekty:  
SO 100-1 Hrubé terénní úpravy 1.et  
SO 100-2 Hrubé terénní úpravy 2.et  
SO 101-1 Skladová hala 1.et  
SO 101-2 Skladová hala 2.et  
SO 102-1 Dešťová kanalizace 1.et  
SO 102-2 Dešťová kanalizace 2.et  
SO 103 Vnější rozvod elektro NN  
SO 104 Požární a retenční nádrž  
SO 105-1 Komunikace a zpevněné plochy 1.et  
SO 105-2 Komunikace a zpevněné plochy 2.et  
SO 106 KTÚ a sadové úpravy  
SO 107 Přeložky stávajících sítí

- Provozní soubory  
PS 101-1 Pojízdný regálový systém 1.et.  
PS 101-2 Pojízdný regálový systém 2.et.

0,000 = 305,750 m.n.m.

VÝŠKA HŘEBENE OBJEKTŮ - + 9,50 M

Tento výkres požívá ochrany dle zákona č.35/1965 Sb. ve znění pozdějších změn a doplňků v zák. č. 89/1990 Sb. a zák. č. 121/2000 Sb. (autorský zákon).  
Originál tohoto výkresu a návrh řešení na něm zobrazený je duševním majetkem projektanta. Má povahu duševního tajemství dle ustanovení § 17 Obchodního zákoníku.  
Výkres nesmí být - vyjma zřejmého účelu, pro nějž byl pořízen - používán, kopírován ani reprodukován bez písemného souhlasu projektanta a žádným jiným způsobem poskytnut třetí osobě bez souhlasu autora, nebo jinak zneužit.

VYPRACOVAL	PROJEKTANT		GENERÁLNÍ PROJEKT.	Ing. F. H a r m a c h - HarPro Palackého 103, 387 01 Volyně tel.: 383 372 842 IČO 128 14 157 DIČ CZ5709041482	
Ing. Harmach	Ing. Harmach		Ing. Harmach		
INVESTOR	Panlux s.r.o., Kladruby 108, 415 01 Teplice,				
<input type="checkbox"/> STAVEB. ARCH.	<b>NÁZEV STAVBY</b>  <b>Revitalizace areálu fy. Panlux, výrobní a skladová hala 1. a 2.et</b>			PARÉ	
<input type="checkbox"/> KONSTRUKCE				DATUM 04/2015	
<input type="checkbox"/> ÚSTR.VYTÁPĚNÍ				ZMĚNA	
<input type="checkbox"/> VĚTRÁNÍ				STUPEŇ d s p	
<input type="checkbox"/> ZDRAV. INSTAL.				FORMÁT 1 x A4	
<input type="checkbox"/> ELEKTRO				MĚŘÍTKO 1 : 500/50	
<input type="checkbox"/> POŽÁR. OCHR.	<b>OBSAH VÝKRESU</b> SO 100-2 HTÚ 2.et CHARAKTERISTICKÉ ŘEZY - PROFIL 8			ČÍSLO ZAKÁZKY	
<input type="checkbox"/>				10 - 2014	
<input type="checkbox"/> TECHNOL. ČÁST				Č. VÝKRESU D.1.1.2.10	