



DETAIL PŘIPOJENÍ NOVÝCH STĚN
K BETONOVÝM SLOUPŮM

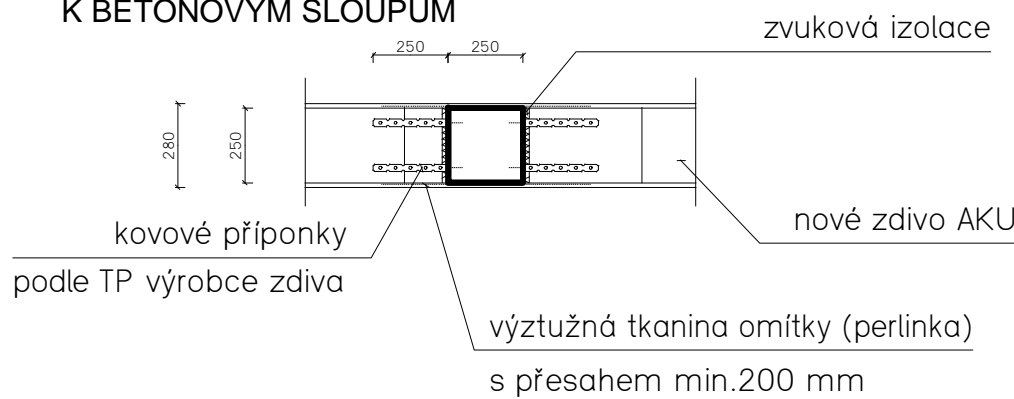

DETAIL PŘIPOJENÍ NOVÝCH VĚNCŮ
K BETONOVÝM SLOUPŮM

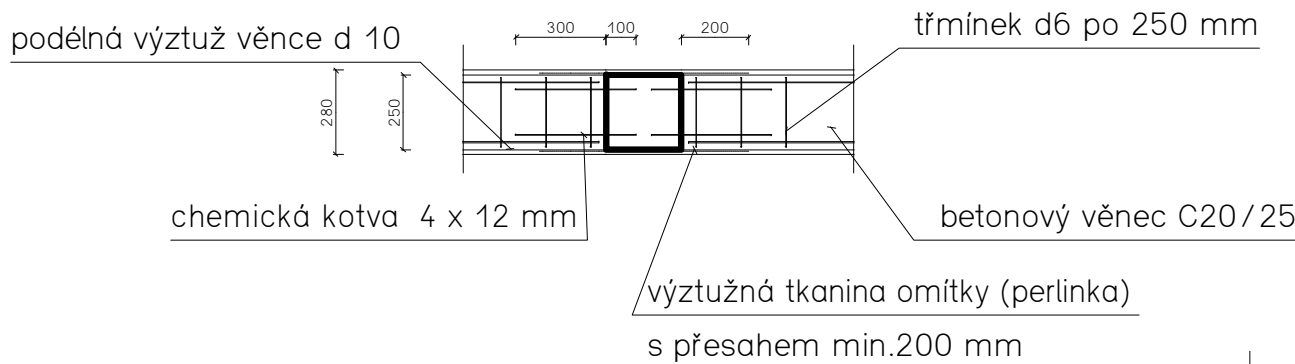

index	datum	obsah výkresu / změny	vypracoval


LEGENDA:

	SKLADOVACÍ PALETA		TEPELNÍ IZOLACE EXTRUDOVANÁ (EPS, PĚNA)
	PLYNO SILIKÁTOVÉ ZDIVO P4-S00		TEPELNÍ IZOLACE EXPANDOVANÁ (SNÍŽENÁ NASÁKAVOST)
	BETONOVÁ MAZANINA S VÝZTUŽÍ DRÁTKY C 25/30 se výpěm pro tlaký tl. 150 mm (leštěná, drátkobetonová, 20 kg/m3 HE 1/50)		ŠTERKODRT F 032
	HRANICE PNP		ŠTERKODRT F 064
	VÝPLŇ OTVORU S PŘEDPISANOU POŽÁRNÍ ODOLNOSTÍ BV30DP1-C		OBSYP KOLEM OBJEKTU BETON. RECYKLÁTEM

TABULKA MÍSTNOSTÍ:

číslo	název	plocha	podlaha
1	OBSLUŽNÁ CHODBA	377,60	leštěný beton, vryp
2	MONIŽNÍ DÍLNA	228,10	stěrka PUR
3	KANCELÁŘ VÝROBY	30,20	stěrka PUR
4	ZÁVĚRŠÍ MONT. DÍLNY	6,15	stěrka PUR
5	ZÁVĚRŠÍ ČISTÉ DÍLNY	6,15	stěrka PUR
6	ČISTÁ DÍLNA	135,80	antistatická stěrka
7	MĚŘENÍ ZDROJŮ	39,70	antistatická stěrka
8	KANCELÁŘ ZKLUŠEBEN	62,10	stěrka PUR
9	CHODBA	12,10	stěrka PUR
10	LABORÁTOŘ	34,30	antistatická stěrka
11	PŘEPRAVNÍ	25,45	stěrka PUR

SCHÉMA ZOBRAZENÍ

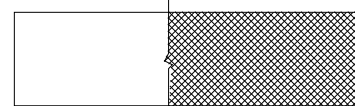

POZNÁMKA:



0,000 = 300,75 m.n.m.

Tento výkres požívá ochrany dle zákona č. 35/1965 Sb. ve znění pozdějších změn a doplňků v zák. č. 89/1990 Sb. a zák. č. 121/2000 Sb. (autorský zákon).
Originál tohoto výkresu a návrh řešení na něm zobrazený je duševním majetkem projektanta. Má povahu důvěrného tajemství dle ustanovení § 17 Obchodního zákoníku.
Výkres nesmí být - vyjma zřejmého účelu, pro nějž byl pořízen - používán, kopírován ani reprodukován bez písemného souhlasu projektanta a žádným jiným způsobem poskytnut třetí osobě bez souhlasu autora, nebo jinak zneužít.

VYPRACOVAL Ing. Harmach	PROJEKTANT Ing. Harmach	GENERÁLNÍ PROJEKT. Ing. Harmach	Ing. F. H a r m a c h - HarPro Palackého 103, 387 01 Volyně tel.: 383 372 842 IČO 126 14 157 DIČ CZ5709041492
INVESTOR Panlux s.r.o., Kladruby 108, 415 01 Teplice	NÁZEV STAVBY Revitalizace areálu fy. Panlux, výrobní a skladová hala 1. a 2.et	DATUM 11/2015	PARÉ
<input type="checkbox"/> STAVEB. ARCH. <input type="checkbox"/> KONSTRUKCE <input type="checkbox"/> ÚSTŘ. VYTÁPĚNÍ <input type="checkbox"/> VĚTRÁNÍ <input type="checkbox"/> ZDRAV. INSTAL. <input type="checkbox"/> ELEKTRO <input type="checkbox"/> POŽÁR. OCHR. <input type="checkbox"/> TECHNOL. ČÁST	SO 111 REKONSTRUKCE HALY NA st.p.č. 162	ZMĚNA STUPEŇ d s p FORMÁT 4 x A4 MĚŘÍTKO 1 : 100	ČÍSLO ZAKÁZKY 06 - 2015 Č. VÝKRESU D.1.1.2.04a