



PROFIL 2

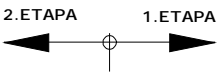

index	datum	obsah výkresu / změny	vypracoval

LEGENDA:

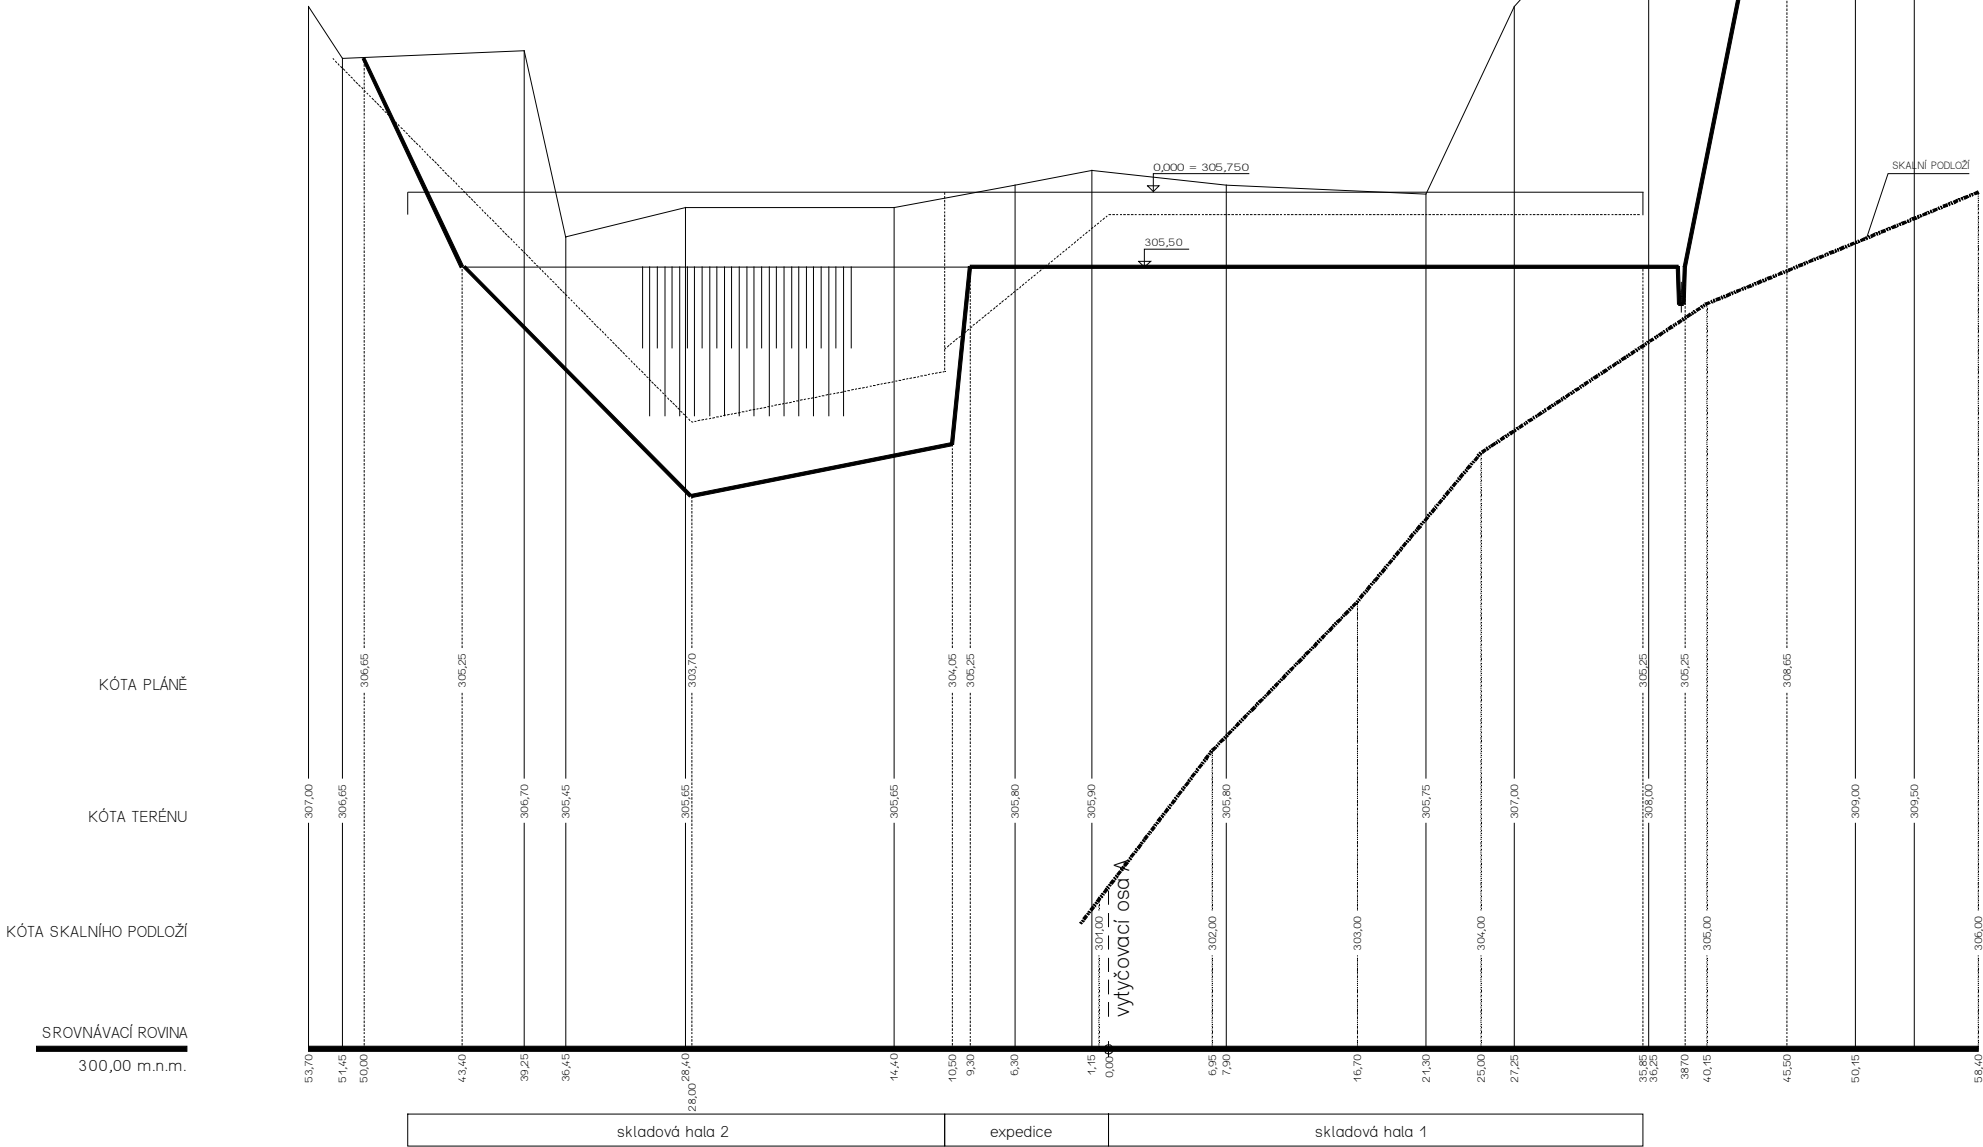

- OBJEKTOVÁ SKLADBA:
- Stavební objekty:
- SO 100-1 Hrubé terénní úpravy 1.et
 - SO 100-2 Hrubé terénní úpravy 2.et
 - SO 101-1 Skladová hala 1.et
 - SO 101-2 Skladová hala 2.et
 - SO 102-1 Dešťová kanalizace 1.et
 - SO 102-2 Dešťová kanalizace 2.et
 - SO 103 Vnější rozvod elektro NN
 - SO 104 Požární a retenční nádrž
 - SO 105-1 Komunikace a zpevněné plochy 1.et
 - SO 105-2 Komunikace a zpevněné plochy 2.et
 - SO 106 KTÚ a sadové úpravy
 - SO 107 Přeložky stávajících sítí
- Provozní soubory
- PS 101-1 Pojízdný regálový systém 1.et.
 - PS 101-2 Pojízdný regálový systém 2.et.

0,000 = 305,750 m.n.m.

VÝŠKA HŘEBENE OBJEKTŮ - + 9,50 M

Tento výkres požívá ochrany dle zákona č.35/1965 Sb. ve znění pozdějších změn a doplňků v zák. č. 89/1990 Sb. a zák. č. 121/2000 Sb. (autorský zákon).
Originál tohoto výkresu a návrh řešení na něm zobrazený je duševním majetkem projektanta. Má povahu duševního tajemství dle ustanovení § 17 Obchodního zákoníku.
Výkres nesmí být - vyjma zřejmého účelu, pro nějž byl pořízen - používán, kopírován ani reprodukován bez písemného souhlasu projektanta a žádným jiným způsobem poskytnut třetí osobě bez souhlasu autora, nebo jinak zneužit.

VYPRACOVAL	PROJEKTANT	GENERÁLNÍ PROJEKT.	Ing. F. H a r m a c h - HarPro Palackého 103, 387 01 Volyně tel.: 383 372 842 IČO 128 14 157 DIČ CZ5709041482		
Ing. Harmach	Ing. Harmach	Ing. Harmach			
INVESTOR	Panlux s.r.o., Kladruby 108, 415 01 Teplice,				
<input type="checkbox"/> STAVEB. ARCH.	NÁZEV STAVBY Revitalizace areálu fy. Panlux, výrobní a skladová hala 1. a 2.et		DATUM 04/2015		PARÉ
<input type="checkbox"/> KONSTRUKCE			ZMĚNA		
<input type="checkbox"/> ÚSTR.VYTÁPĚNÍ			STUPEŇ d s p		
<input type="checkbox"/> VĚTRÁNÍ			FORMÁT 1 x A4		
<input type="checkbox"/> ZDRAV. INSTAL.			MĚŘÍTKO 1 : 500/50		
<input type="checkbox"/> ELEKTRO					
<input type="checkbox"/> POŽÁR. OCHR.	OBSAH VÝKRESU SO 100-1 HTÚ 1.et CHARAKTERISTICKÉ ŘEZY - PROFIL 2		ČÍSLO ZAKÁZKY		Č. VÝKRESU
<input type="checkbox"/>			10 - 2014		
<input type="checkbox"/> TECHNOL. ČÁST					