


DODATEK 9/2015
D 1.3.2.4 - SCHÉMA PBŘ - I.NP - I.+II.ETAPA

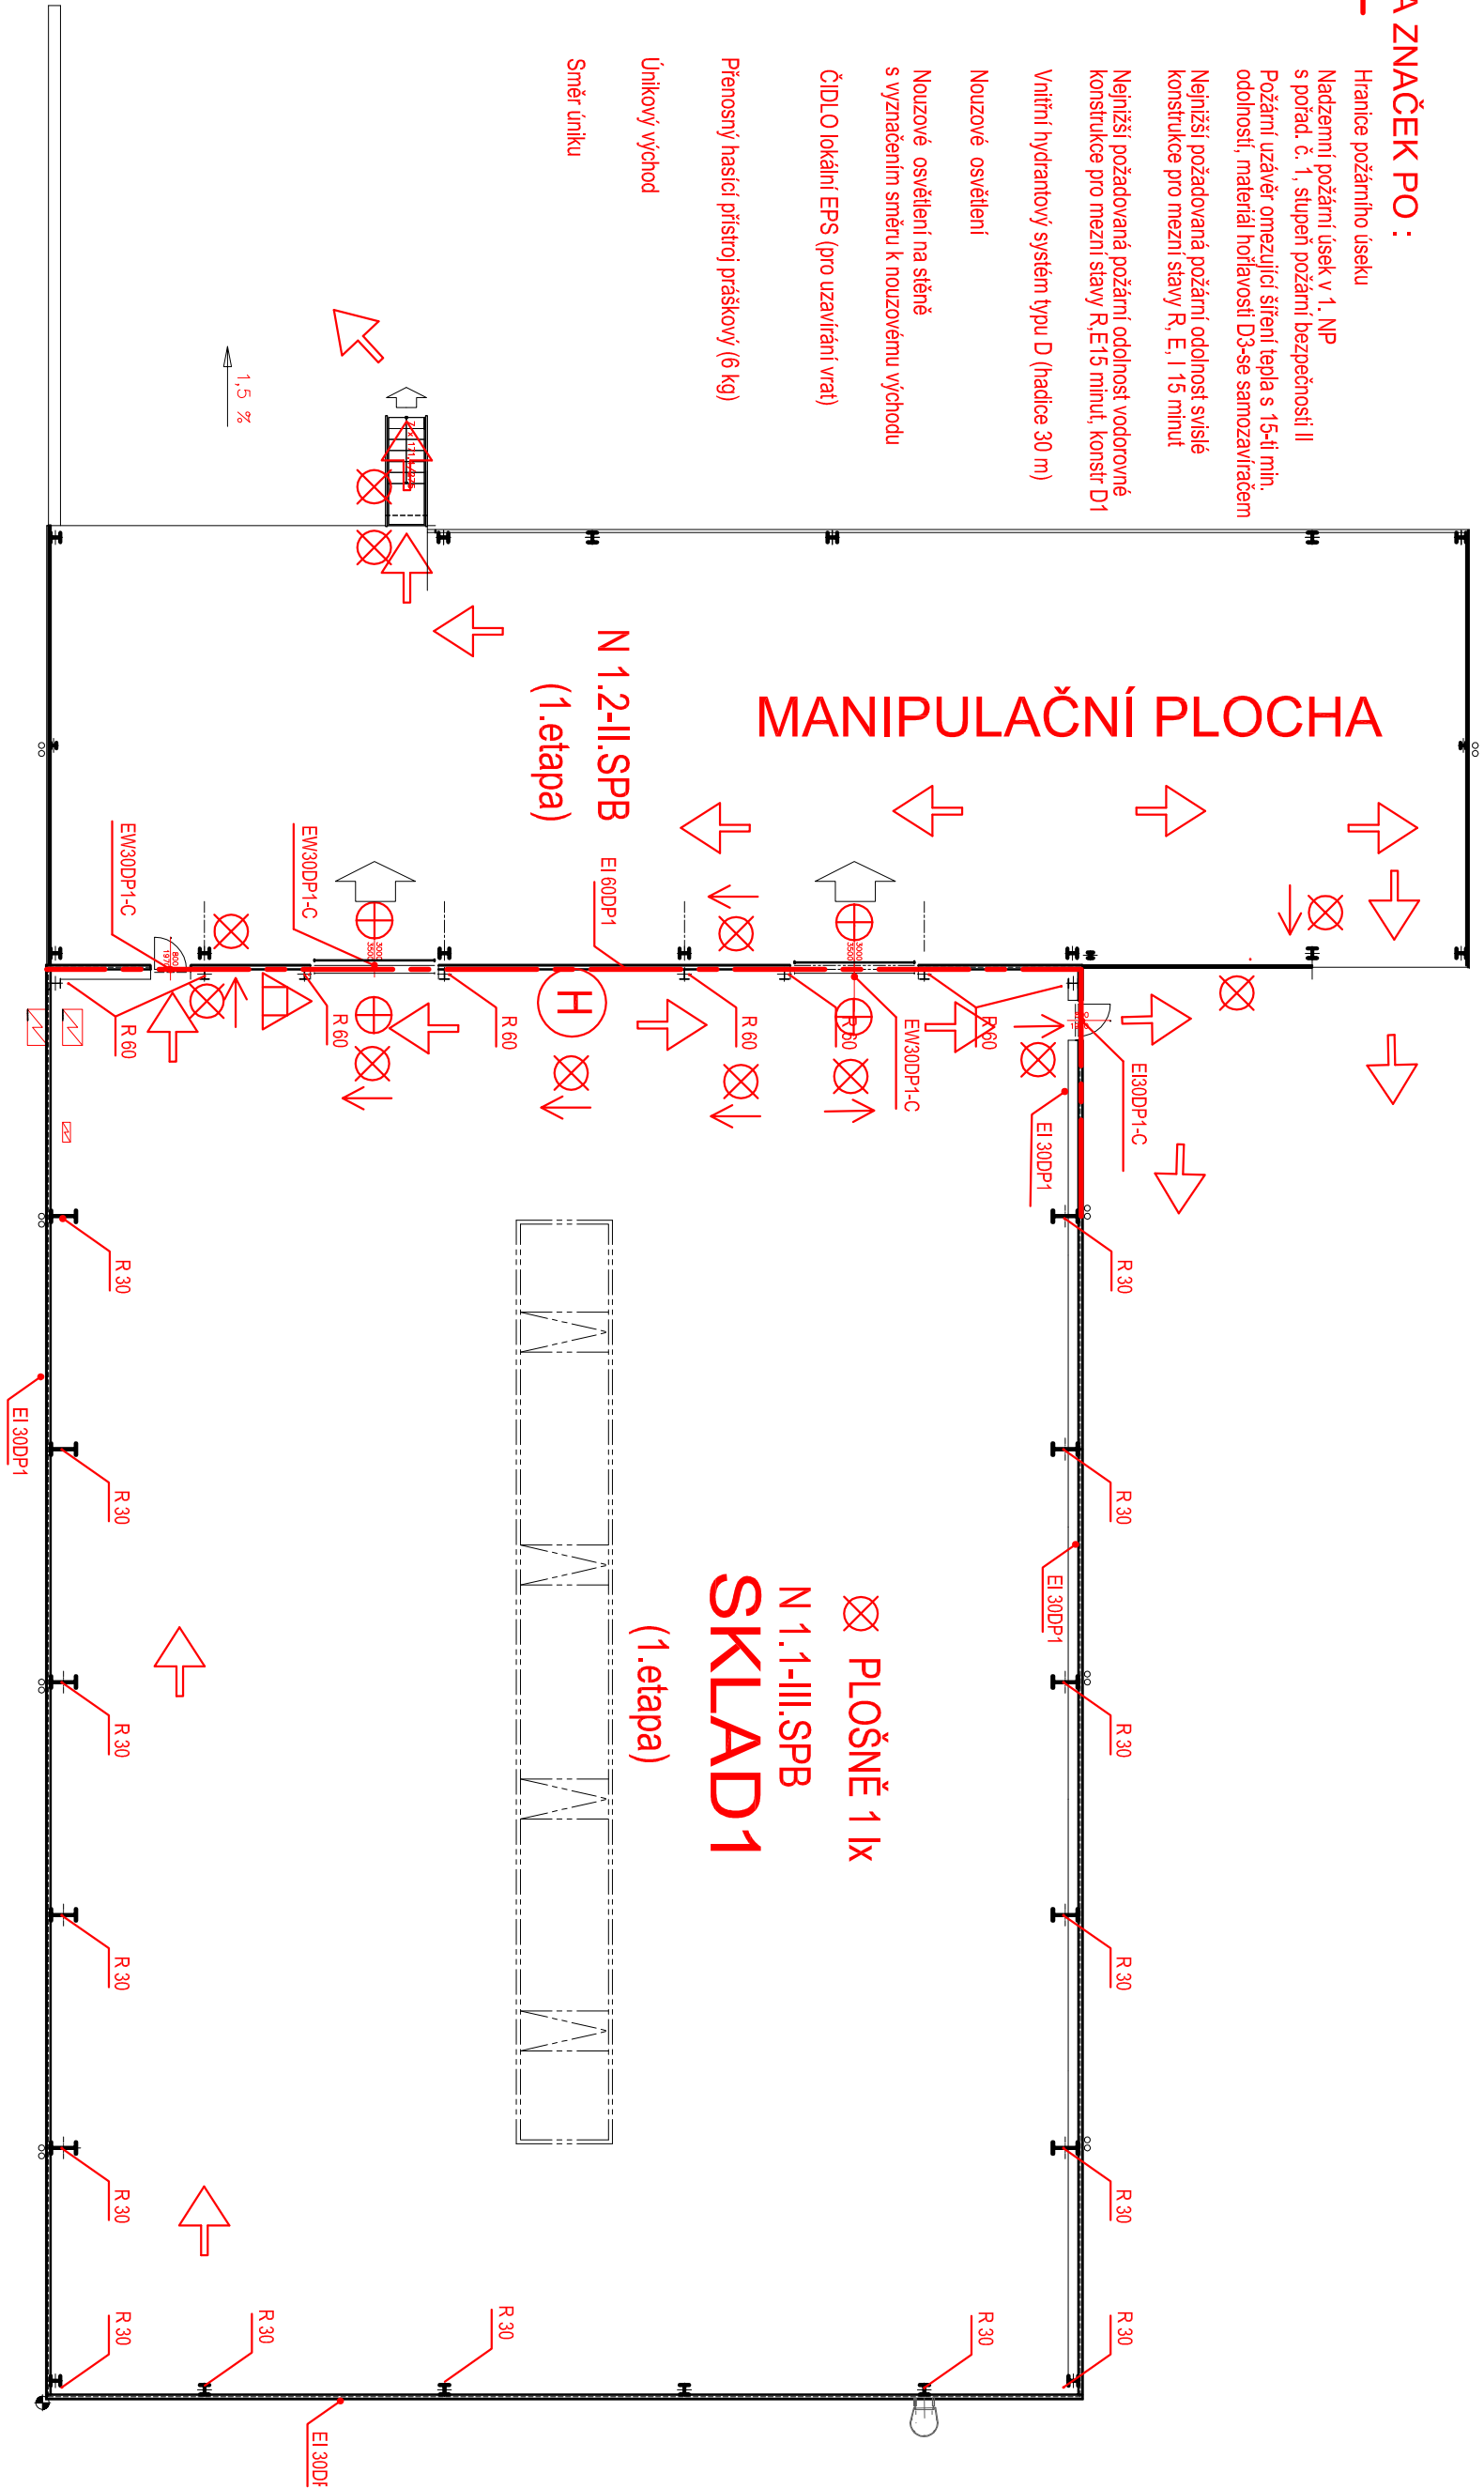

LEGENDA ZNAČEK PO :

	Hranice požárního úseku
	Nadzemní požární úsek v 1. NP s pořad. č. 1, stůpeň požární bezpečnosti II
	Požární uzávěr omezující šíření tepla s 15-ti min. odolností, materiál hořlavosti D3-se samozavíracím
	Nejnižší požadovaná požární odolnost svíslé konstrukce pro mezní stavy R, E, I 15 minut
	Nejnižší požadovaná požární odolnost vodorovné konstrukce pro mezní stavy R, E15 minut, konstr D1
	Vnitřní hydrantový systém typu D (hadice 30 m)
	Nouzové osvětlení
	Nouzové osvětlení na stěně s vyznačením směru k nouzovému východu
	ČIDL O lokální EPS (pro uzavírání vrat)
	Přenosný hasicí přístroj práškový (6 kg)
	Únikový východ
	Směr úniku



D 1.3.2.3 - SCHÉMA PBŘ - I.NP - I.ETAPA

DODATEK 9/2015