



POHLED Z JIHOVÝCHODU

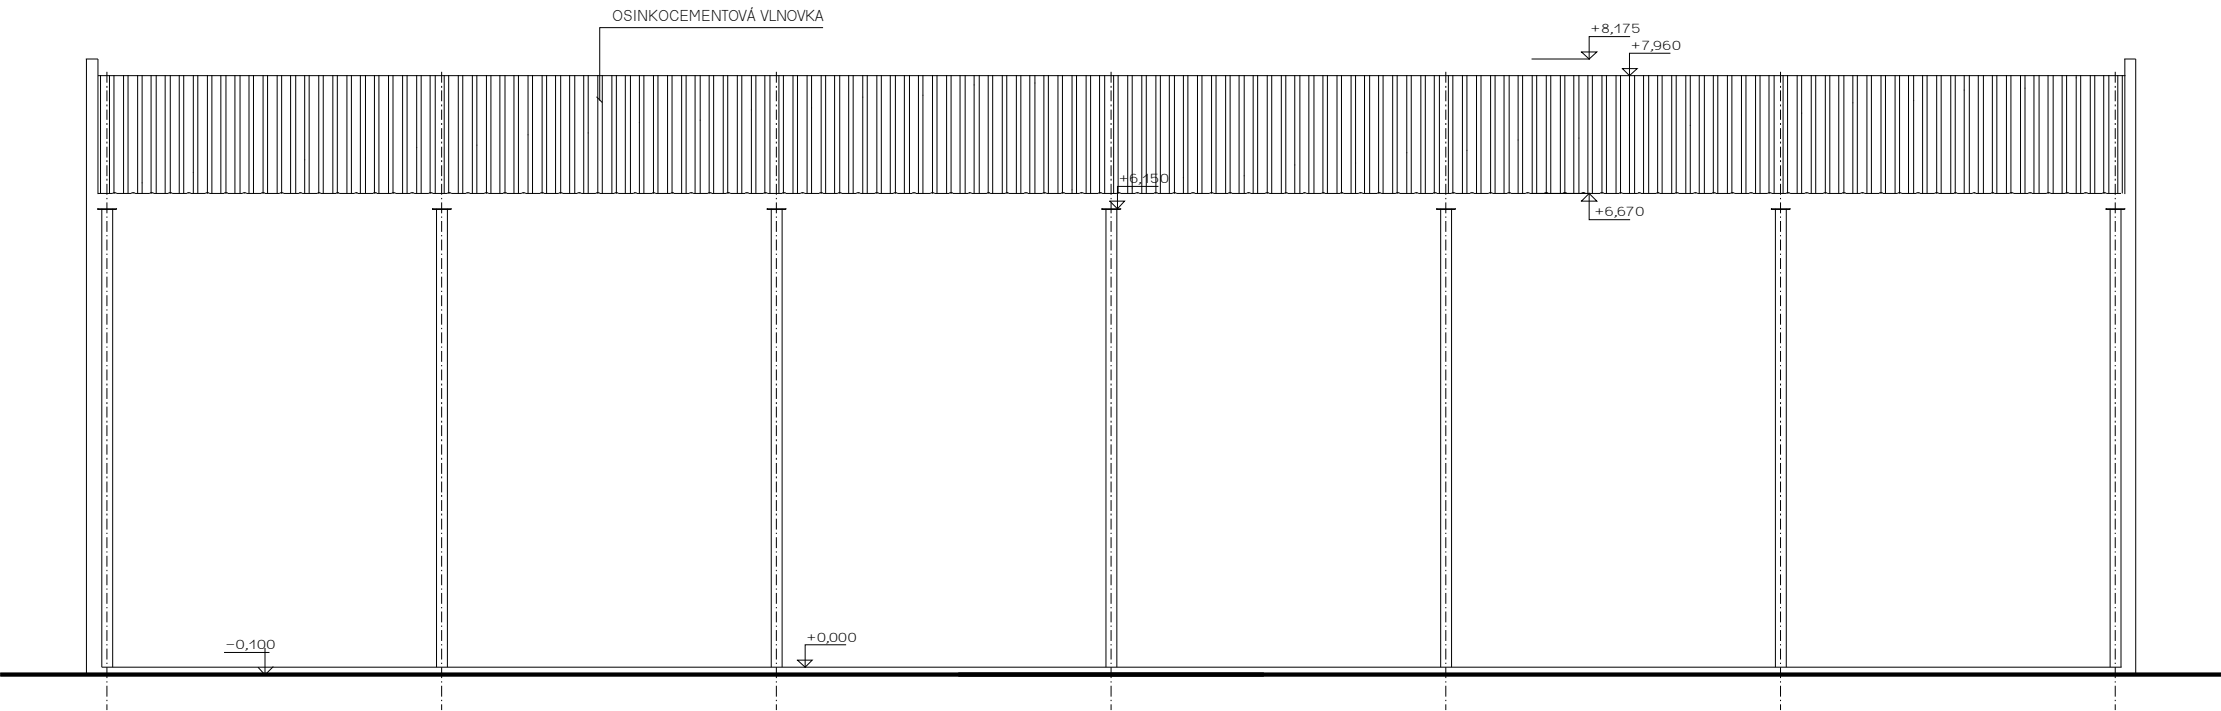

POHLED Z JIHOZÁPADU

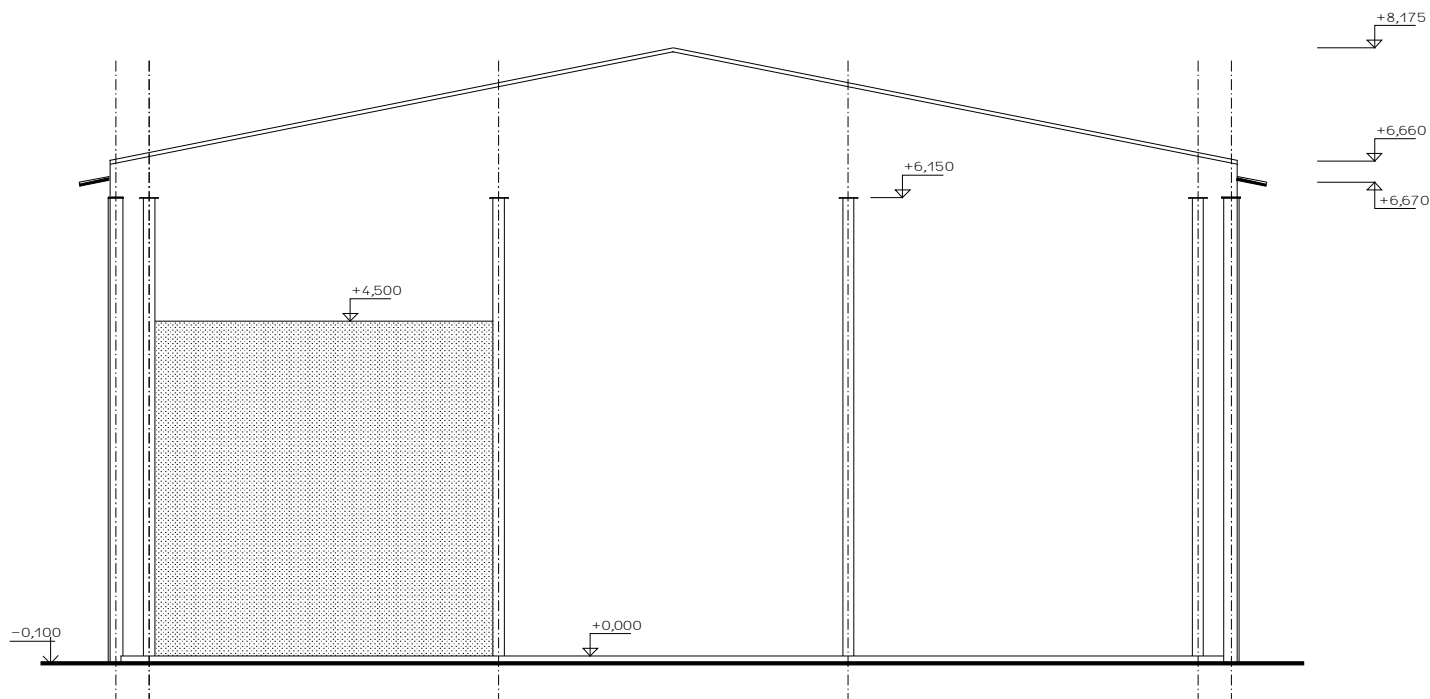

VYPRACOVAL	PROJEKTANT		GENERÁLNÍ PROJEKT.	Ing. F. H a r m a c h - HarPro Palackého 103, 387 01 Valyně tel.: 383 372 842 IČO 126 14 157 DIČ CZ5709041492	
Ing. Harmach	Ing. Harmach		Ing. Harmach		
INVESTOR	Panlux s.r.o., Kladruby 108, 415 01 Teplice,			PARE	
<input type="checkbox"/> STAVEB. ARCH.	Revitalizace areálu fy. Panlux, výrobní a skladová hala 1. a 2.et SO 110 DEMOLICE STÁVAJÍCÍ OBJEKTŮ - 2.et				
<input type="checkbox"/> KONSTRUKCE					
<input type="checkbox"/> ÚSTR.VYTÁPĚNÍ					
<input type="checkbox"/> VĚTRÁNÍ					
<input type="checkbox"/> ZDRAV. INSTAL.					
<input type="checkbox"/> ELEKTRO					
<input type="checkbox"/> POŽÁR. OCHR.					
<input type="checkbox"/>					
<input type="checkbox"/> TECHNOL. ČÁST					
OBSAH VÝKRESU				ČÍSLO ZAKÁZKY	Č. VÝKRESU
SKLAD NA st.p.č. 183 - POHLEDY 2				06 - 2015	D.2.04