


KATASTRÁLNÍ ÚZEMÍ
POVRCH

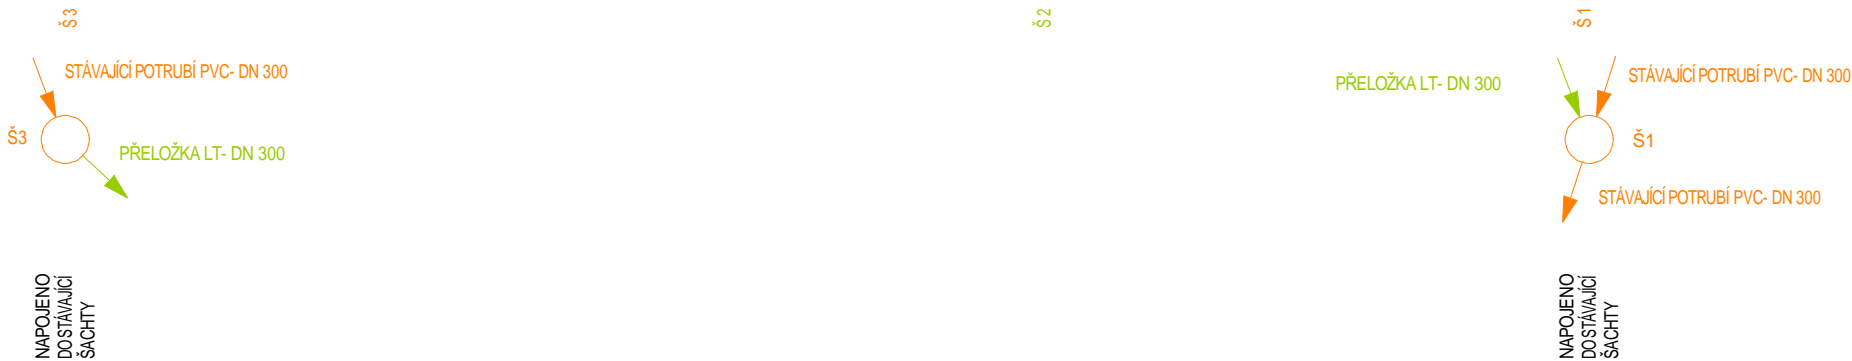

PŘELOŽKA
KALOSVODNÍHO
POTRUBÍ
M 1:500/100



KOTA UPRAVENÉHO TERÉNU/POKLOP

KOTA TERÉNU

KOTA DNA POTRUBÍ

SROVNÁVACÍ ROVINA

STANIČENÍ

DN - MATERIÁL - DÉLKA

SKLON DÉLKA

KAP.PRUTOK RYCHLOST

NÁV.PRUTOK RYCHLOST

300	LT	112,7
5,3	71,4 86,6	41,3
63,95	0,91 266,1	3,8
40	0,95 40	2,7

Projektant VH část:	Ing. Jan Bouchal - SysTech, Lannova 10, 370 01 České Budějovice		Razítko:	Podpis:
	Zodp. projektant:	Ing. Jan Bouchal		
	Vypracoval:	Bc. Iveta Holubová		
	Kontroloval:	Ing. Jan Bouchal		

Kraj:	ÚSTECKÝ	Čís. zakázky:	HA/PAN/06/15		
Kat. území:	Kladruby u Teplic 665401	Arch. číslo:	3/0615		
Investor:	Panlux s.r.o., Kladruby 108, Teplice	Datum:	06/2015		
Stavba:	REVITALIZACE AREÁLU FIRMY PANLUX SO - 107 PŘELOŽKA KALOSVODNÍHO POTRUBÍ	Formát:	3 A4		
		Měřítko:	1 : 500/100		
		Stupeň:	Souprava:		
		DSP			
		Příloha:	Část:	Čís. přílohy:	
PODÉLNÝ PROFIL		F	2		