


## PROFIL 9

index	datum	obsah výkresu / změny	vypracoval

LEGENDA:

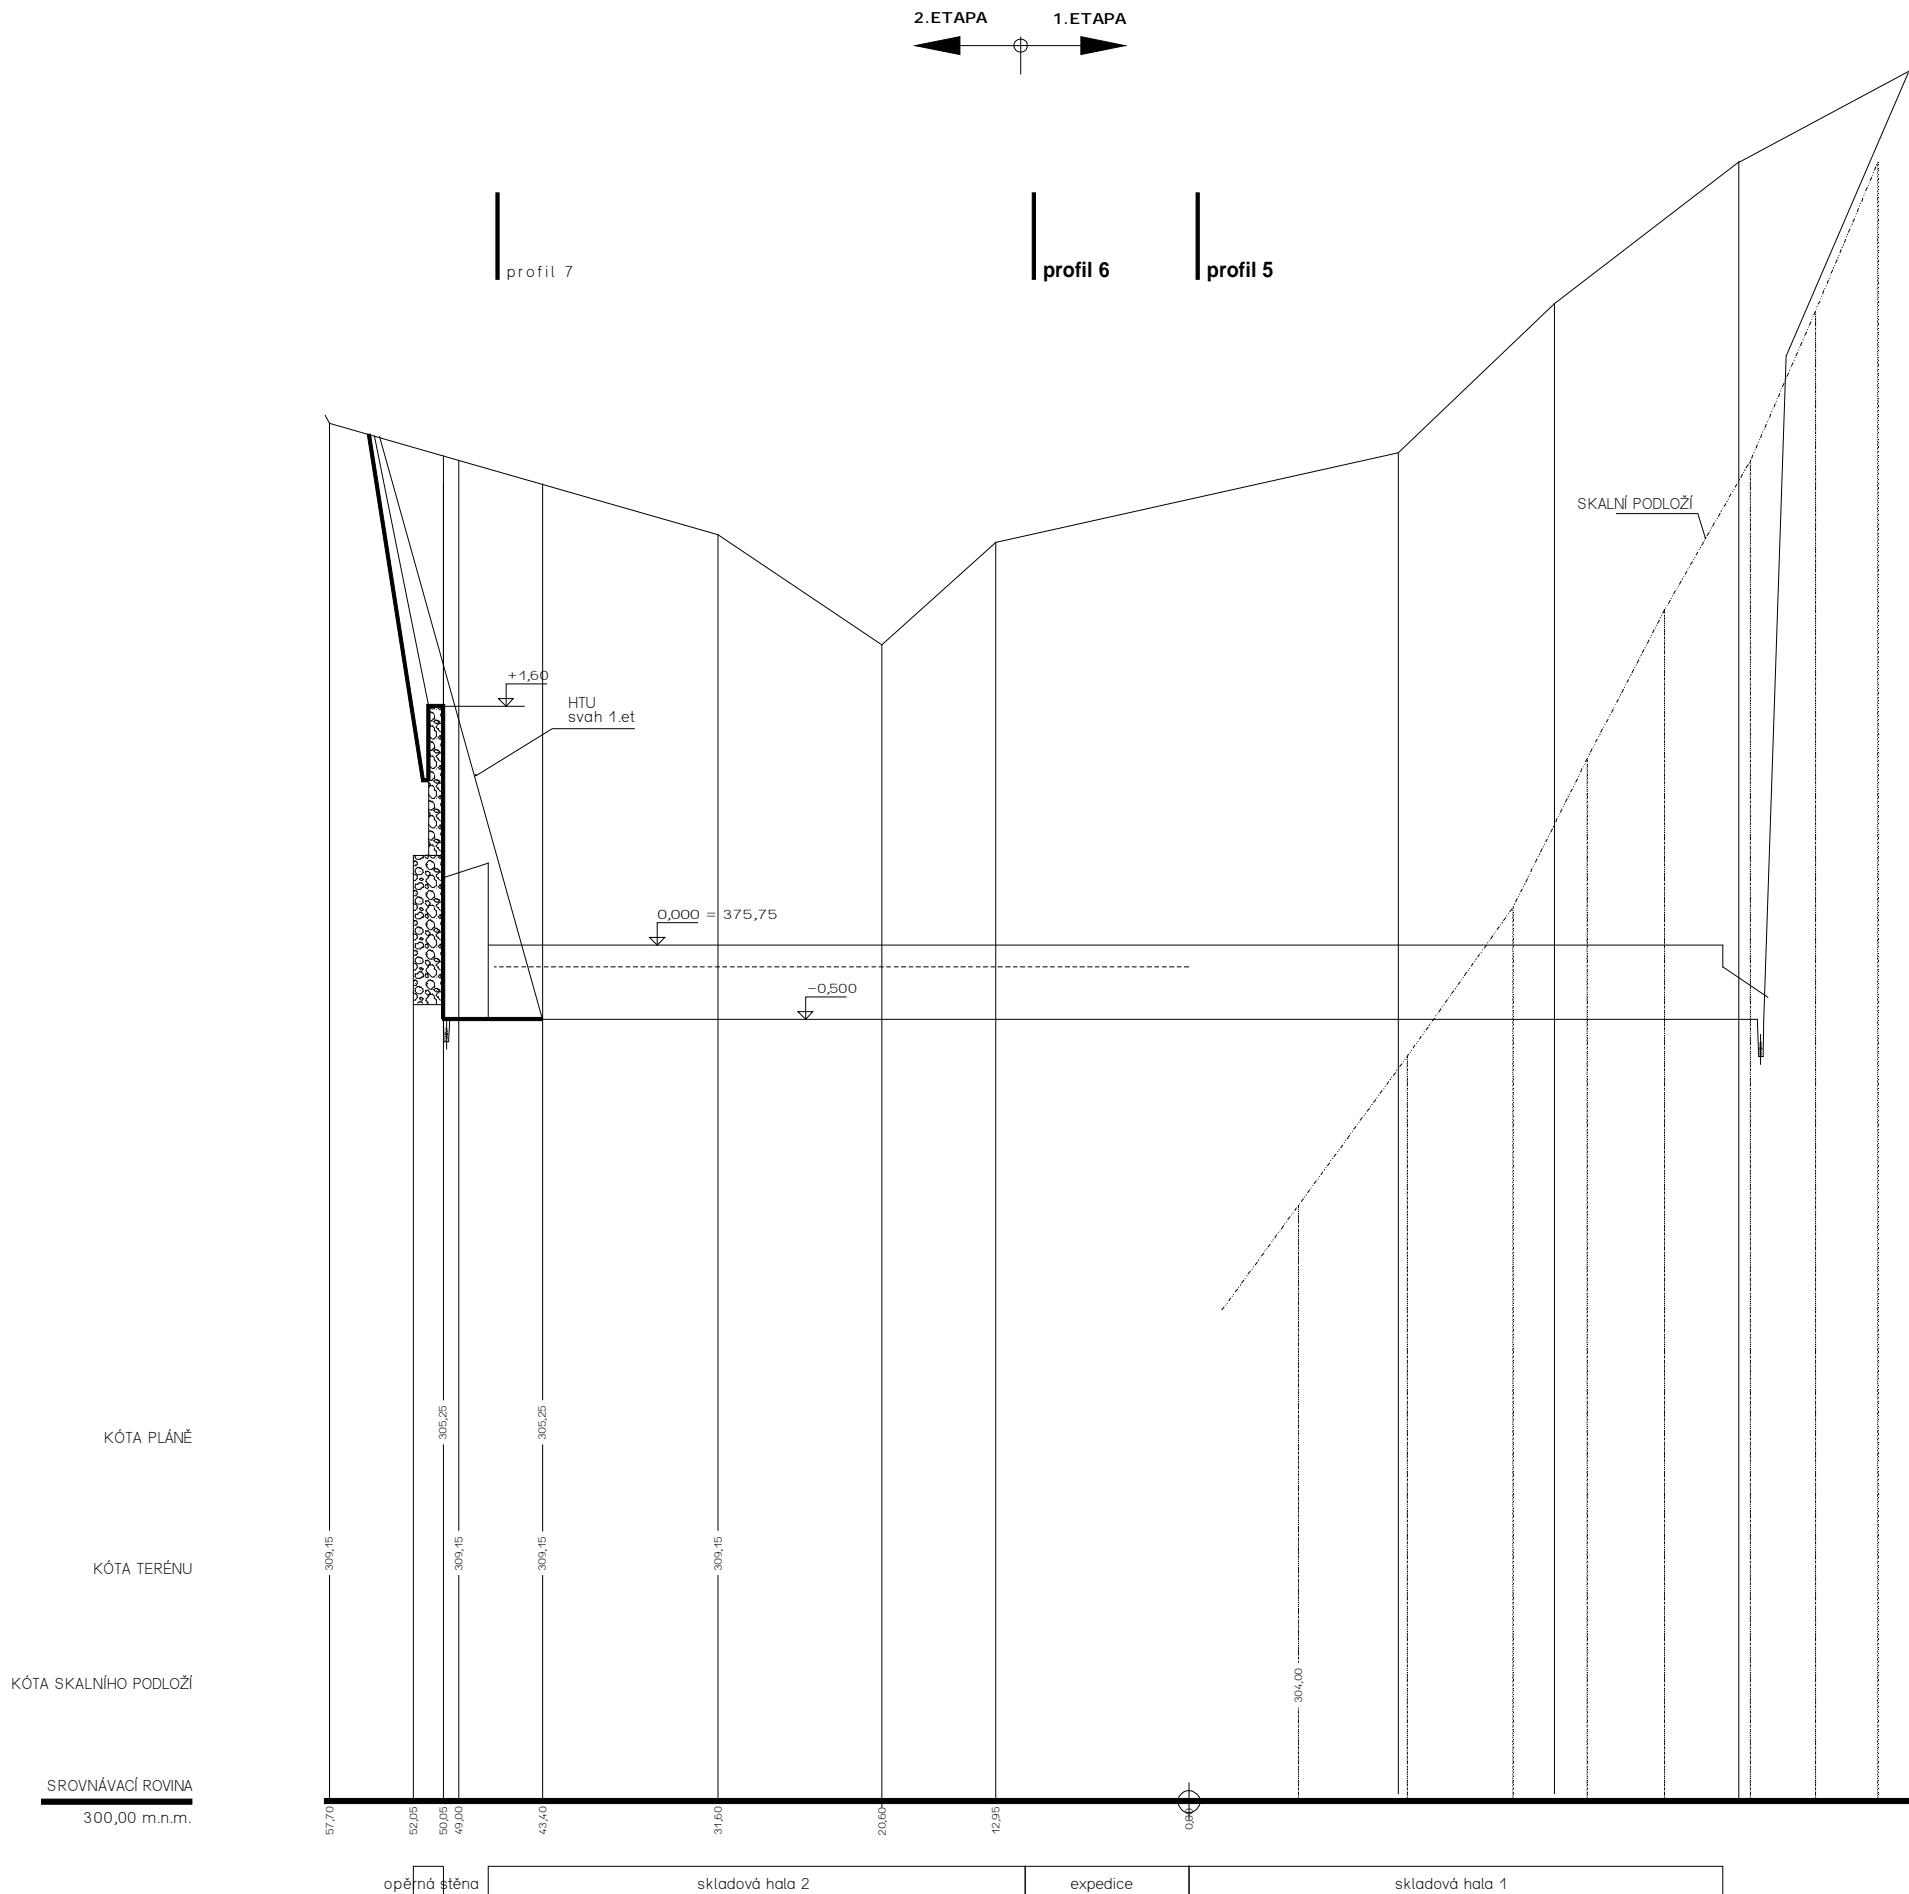

OBJEKTOVÁ SKLADBA:

Stavební objekty:

- SO 100-1 Hrubé terénní úpravy 1.et
- SO 100-2 Hrubé terénní úpravy 2.et
- SO 101-1 Skladová hala 1.et
- SO 101-2 Skladová hala 2.et
- SO 102-1 Dešťová kanalizace 1.et
- SO 102-2 Dešťová kanalizace 2.et
- SO 103 Vnější rozvod elektro NN
- SO 104 Požární a retenční nádrž
- SO 105-1 Komunikace a zpevněné plochy 1.et
- SO 105-2 Komunikace a zpevněné plochy 2.et
- SO 106 KTÚ a sadové úpravy
- SO 107 Přeložky stávajících sítí

Provozní soubory  
PS 101-1 Pojízdny regálový systém 1.et.  
PS 101-2 Pojízdny regálový systém 2.et.

0,000 = 305,750 m.n.m.

VÝŠKA HŘEBENE OBJEKTŮ - + 9,50 M

Tento výkres požívá ochrany dle zákona č.35/1965 Sb. ve znění pozdějších změn a doplňků v zák. č. 89/1990 Sb. a zák. č. 121/2000 Sb. (autorský zákon). Originál tohoto výkresu a návrh řešení na něm zobrazený je duševním majetkem projektanta. Má povahu duševního tajemství dle ustanovení § 17 Obchodního zákoníku. Výkres nesmí být - vyjma zřejmého účelu, pro nějž byl pořízen - používán, kopírován ani reprodukován bez písemného souhlasu projektanta a žádným jiným způsobem poskytnut třetí osobě bez souhlasu autora, nebo jinak zneužit.

VYPRACOVANÉ	PROJEKTANT	GENERÁLNÍ PROJEKT.	Ing. F. Harmach - HarPro Palackého 103, 387 01 Volyně tel.: 383 572 842
Ing. Harmach	Ing. Harmach	Ing. Harmach	IČO 126 14 157 DIČ CZ5709041482
INVESTOR	Panlux s.r.o., Kladruby 108, 415 01 Teplice,		
<input type="checkbox"/> STAVEB. ARCH. <input type="checkbox"/> KONSTRUKCE <input type="checkbox"/> ÚSTR. VYTÁPĚNÍ <input type="checkbox"/> VĚTRÁNÍ <input type="checkbox"/> ZDRAV. INSTAL. <input type="checkbox"/> ELEKTRO <input type="checkbox"/> POŽÁR. OCHR. <input type="checkbox"/> <input type="checkbox"/> TECHNOL. ČÁST	NÁZEV STAVBY  <b>Revitalizace areálu fy. Panlux, výrobní a skladová hala 1. a 2.et</b>		PARÉ  DATUM 04/2015 ZMĚNA STUPEŇ d s p FORMÁT 1 x A4 MĚŘÍTKO 1 : 500/50
	OBSAH VÝKRESU SO 100-2 HTÚ 2.et CHARAKTERISTICKÉ ŘEZY - PROFIL 9		ČÍSLO ZAKÁZKY 10 - 2014  Č. VÝKRESU D.1.1.2.11