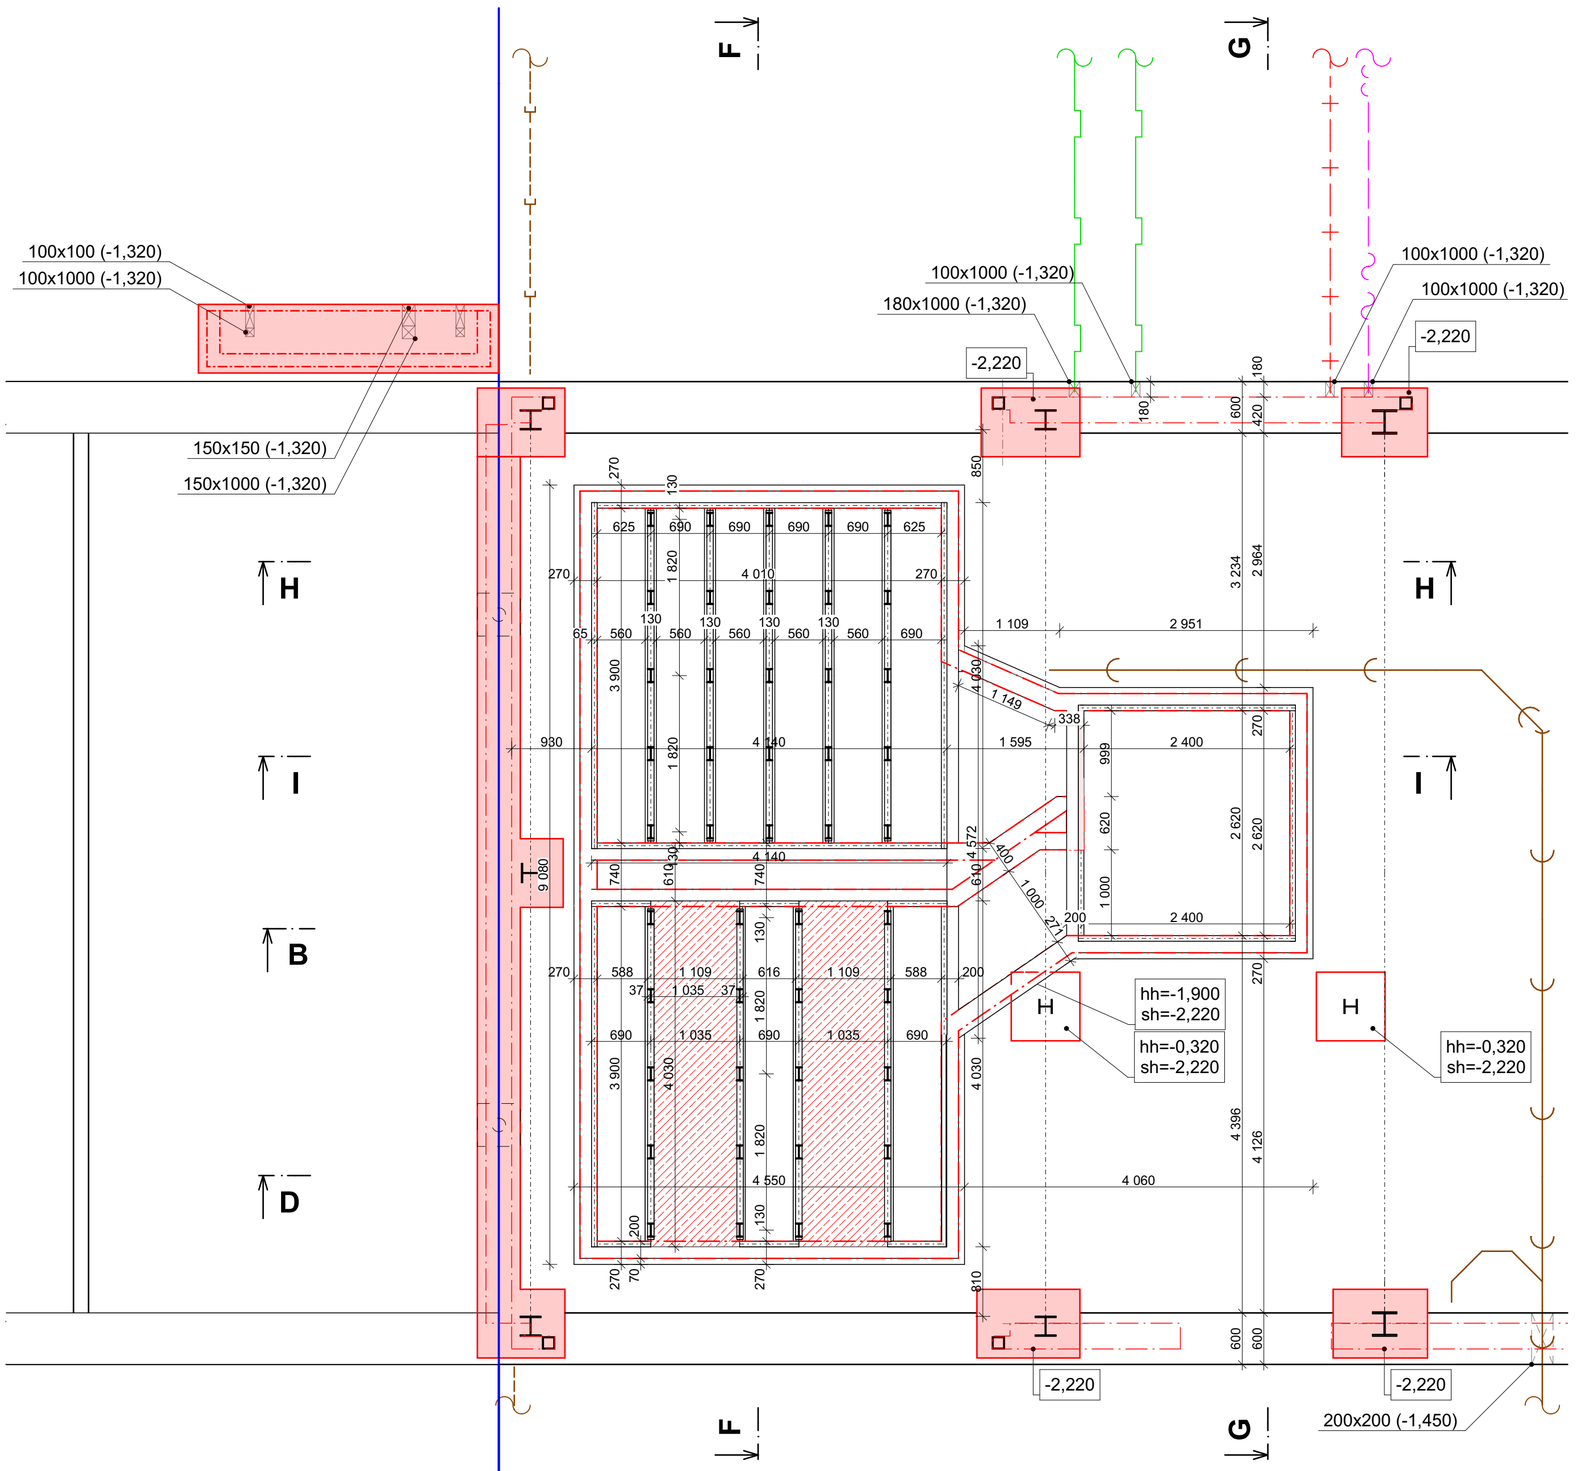

Řez F-F' - nový stav 1:50

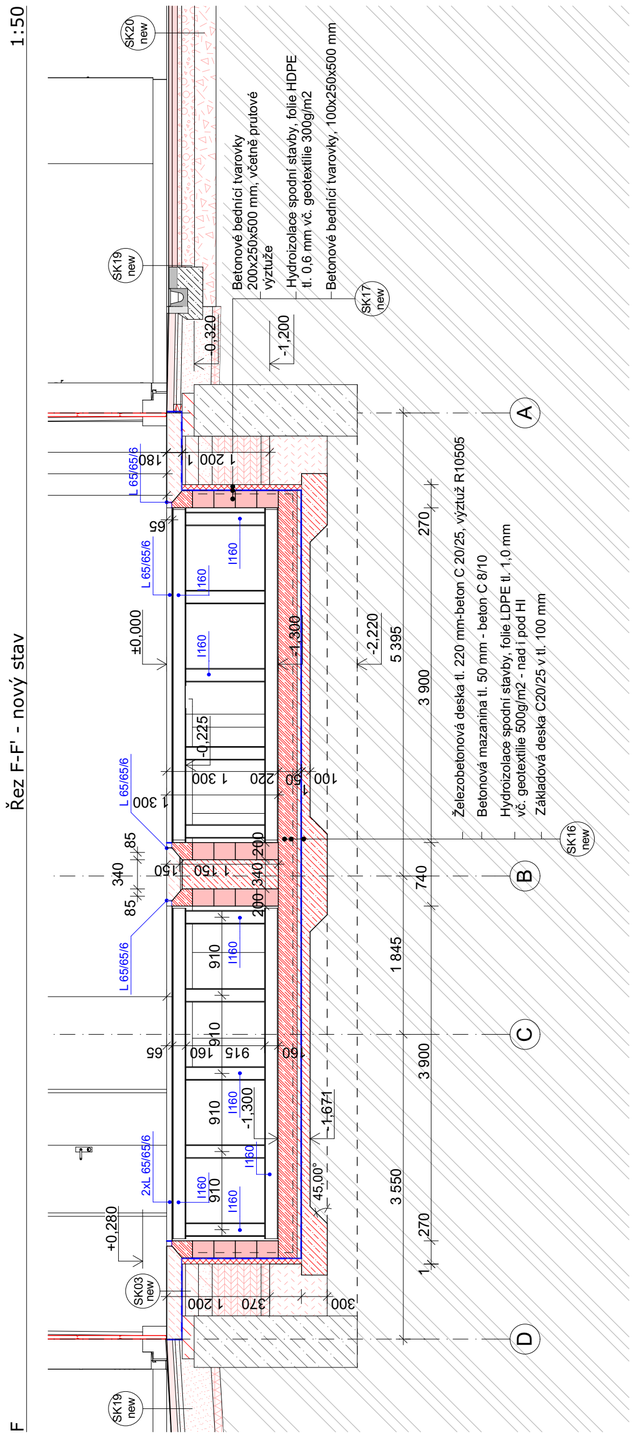

I Řez I-I' - nový stav 1:50

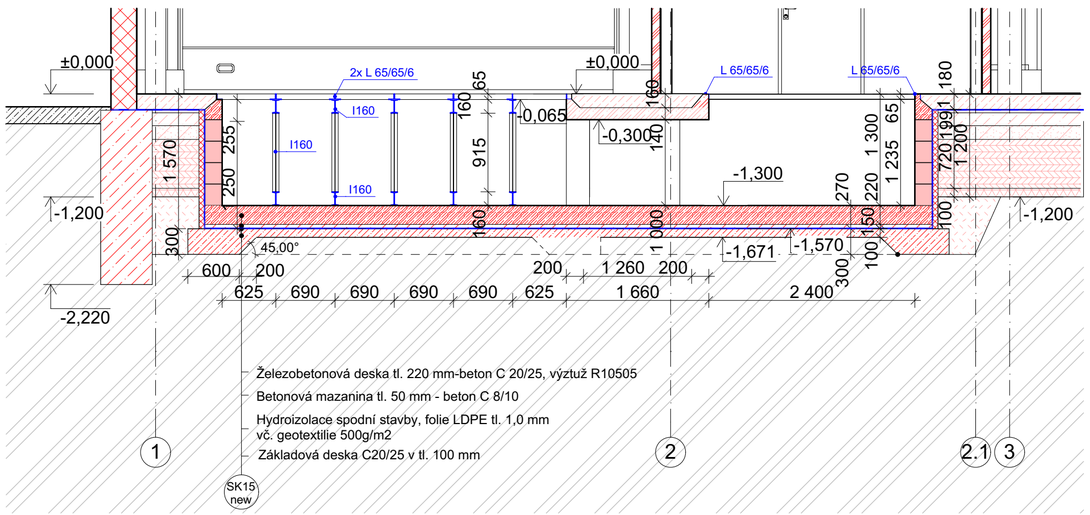

H Řez H-H' - nový stav 1:50

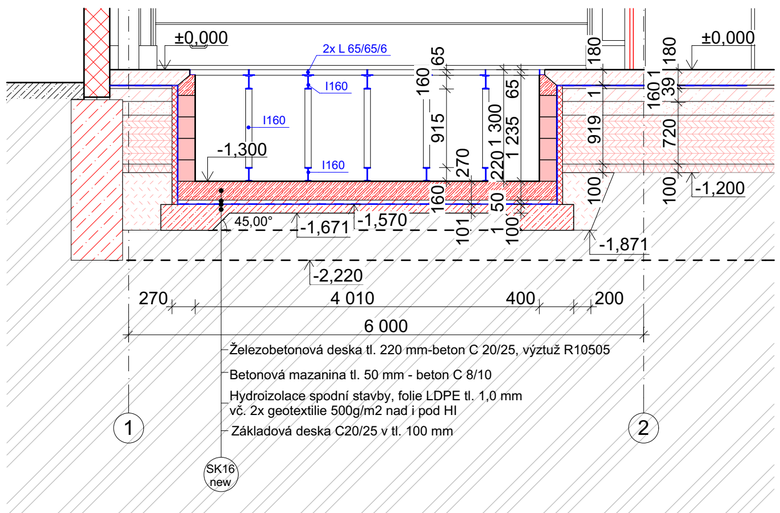

Stapring
Stapring,® s.r.o. Javornická 1501 516 01 Rychnov nad Kněžnou
Tel. : 494 323 335, 777 66 30 30 stapring@stapring.cz

Datum :	Září 2015	**Investor :**	**JK MONT s.r.o.**
Měřítko :	1:50		
Číslo akce :	**1409**	**Odpovědný projektant :**	Ing. Fenyk Michal
Ozn. přílohy :	**D.1.20.**	**Vypracoval :**	Ing. Sandra Appelová, Ing. Fenyk Michal
		Stavební úřad :	Přelouč
Číslo paré :		**Místo :**	Lhota pod Přeloučí
		Stupeň :	PPD
Akce :	**Rekonstrukce bývalého kravína na výrobní prostory firmy JK MONT s.r.o.**		
Obsah :	**Půdorys spodní stavby - řešení jámy a kanálů pro odvětrání místnosti č.107**		