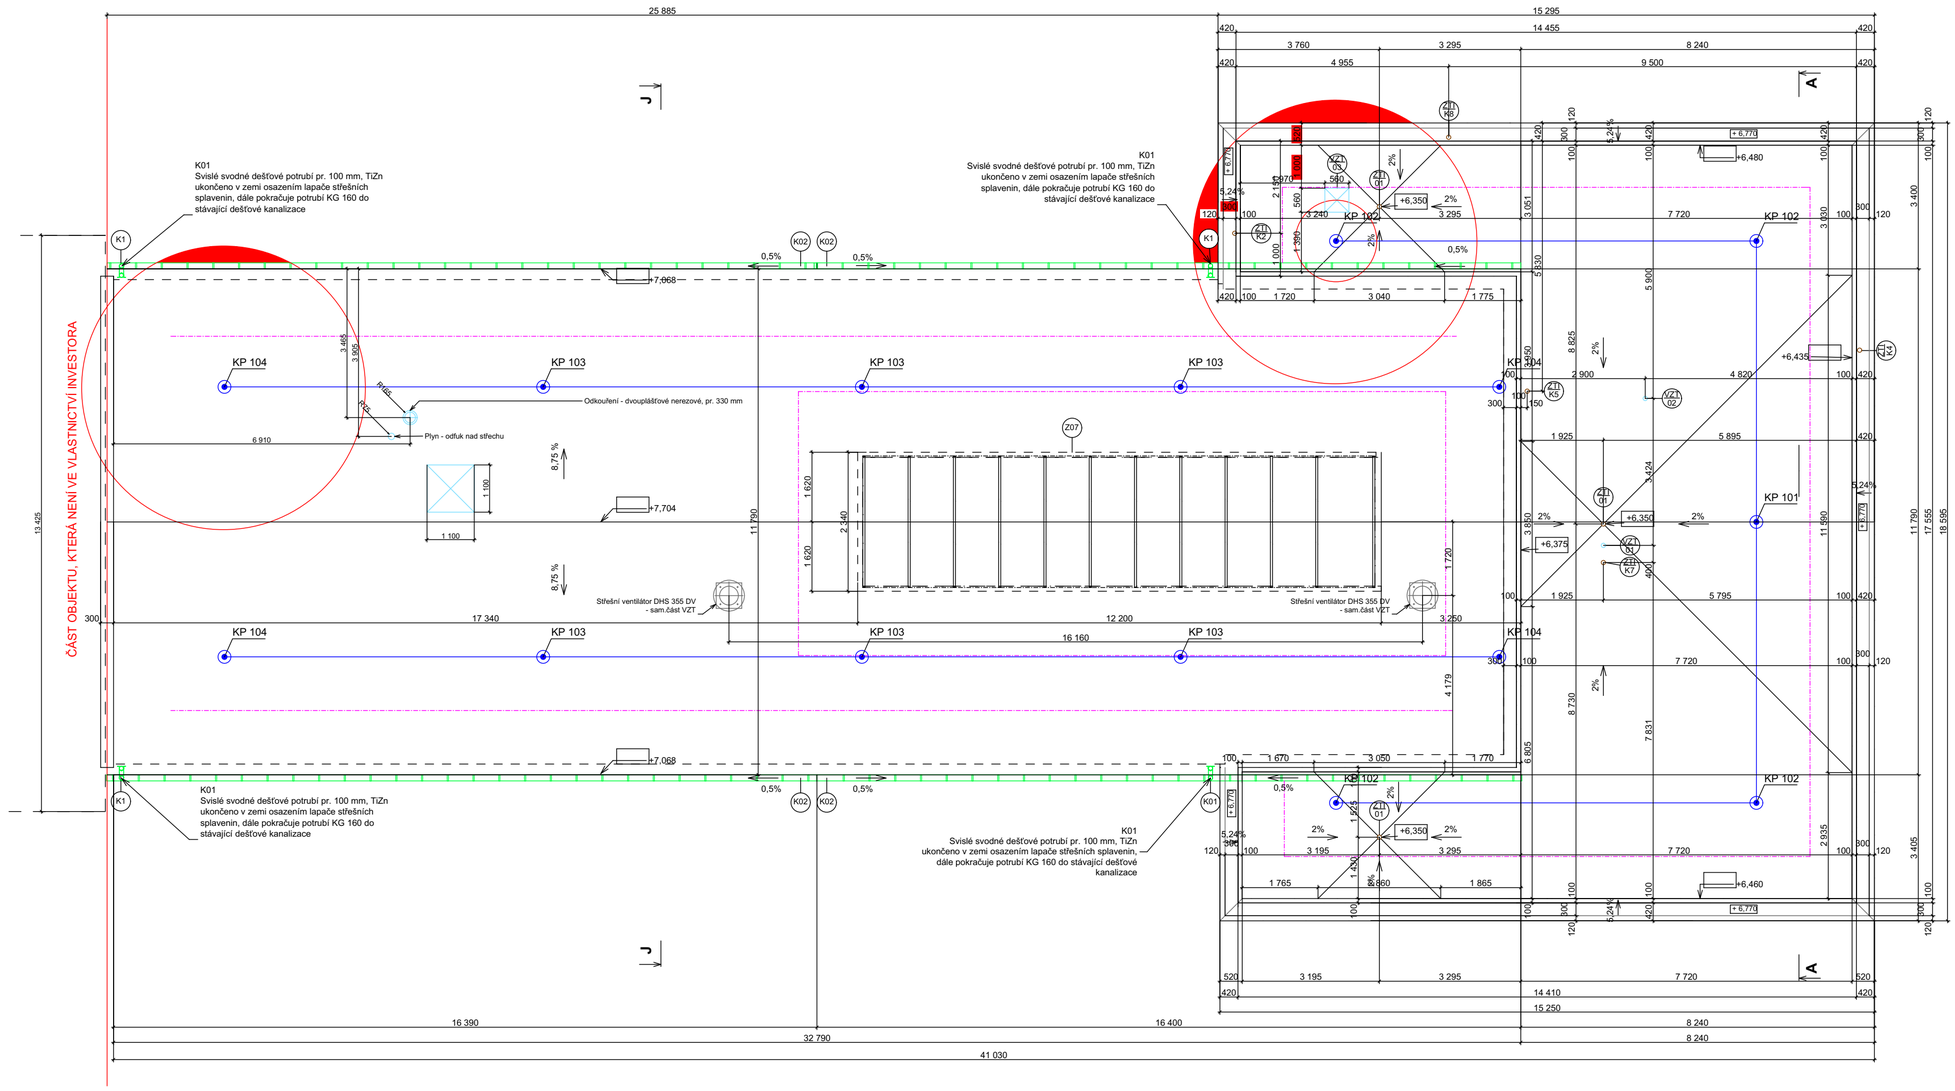

POZNÁMKY
NOTES

VÝSTUP PO PEVNÉM ŽEBŘÍKU MUSÍ BÝT ZABEZPEČEN DLE ČSN 74 3282 - PEVNÉ KOVOVÉ ŽEBŘÍKY
ACCESS WITH FIXED LADDER MUST BE SECURE BY ČSN 74 3282 - FIXED METAL LADDERS

MAX. TOLERANCE POLOHY KOTVÍCÍCH BODŮ PŘI MONTÁŽI JE 300 MM, ALE MUSÍ BÝT DODRŽENY JEJICH MAX. OSOVÉ VZDÁLENOSTI
MAX. TOLERANCE OF ANCHOR'S POSITION DURING THE INSTALLATION IS 300 MM, BUT MAX. AXIS DISTANCES MUST BE KEEP.

NESMÍ BÝT SNÍŽENA VZDÁLENOST OD OKRAJE STŘECHY
DISTANCE FROM THE ROOF EDGE MUST BE KEEP

Nutno dodržet tyto standardy:
It is essential that the following standards should be adhered to:

- provedení u korozivzdorné oceli
- Stainless steel design

- certifikace kotvícího bodu dle ČSN EN 795
- Certification of the anchoring point in accordance with CSN EN 795

- protokol od certifikovaného místa o upevnění ke konstrukci, nebo statický výpočet upevnění kotvícího bodu ke konstrukci

- Test report concerning the attachment of the anchoring point to the construction at the certified point or static calculation of the attachment of the anchoring point to the construction

- ve smyslu přílohy B, č.l. B1.16. ČSN 73 1901, vyloučit materiály, které dobře vedou teplo
- As defined in Appendix B, Article B1.16 of CSN 73 1901 - exclude materials that are favourable conductors of heat

- vyloučit vznik tepelných mostů
- exclude the formation of thermal bridges

- DLE NAŘ.VL. Č. 362/2005 SB. MUSÍ BÝT KONSTRUKCE PROVEDENA PŘESNĚ DLE PROJEKTOVÉ DOKUMENTACE PŘÍPADNÉ ZMĚNY MUSÍ BÝT SCHVÁLENY.
- ZHOTOVITEL JE POVINNEN ZMĚNY A ÚPRAVY KONZULTOVAT S PROJEKTANTAM
- ZHOTOVITEL JE POVINNEN SKUTEČNĚ ROZMĚRY A STAV ZKONTROLOVAT NA STAVBĚ.

- ACCORDING TO REGULATION NO. 362/2005 COLL. MUST BE CARRIED OUT JUST BY CONSTRUCTION PROJECT DOCUMENTATION CHANGES MUST BE ACCEPTED.
- THE CONTRACTOR IS OBLIGATED CHANGES AND TREATMENT CONSULT WITH DESIGNER.
- THE CONTRACTOR IS OBLIGATED ACTUAL SIZE AND STATUS CHECK ON SITE.

SOUČÁSTÍ TÉTO ČÁSTI DOKUMENTACE JSOU TAKÉ TECHNICKÉ A UŽIVATELSKÉ STANDARDY STAVBY ZPRACOVANÉ JAKO SAMOSTATNÁ PŘÍLOHA.
THE PART OF THIS DOCUMENTATION ARE ALSO THE TECHNICAL AND USER STANDARDS OF THE BUILDING ELABORATED AS THE SAPARATE ANNEX.

UPOZORNĚNÍ !
Před zadáním do výroby musí zhotovitel vypracovat výrobně technickou a montážní neboli dodavatelskou dokumentaci a zkontrolovat její soulad s příslušnými souvisejícími částmi dokumentace pro realizaci stavby! Při zjištění eventuelních nejasností nebo nesrovnalostí v dokumentaci je nutné, aby o nich neprodleně informoval zpracovatele dokumentace pro realizaci stavby!

LEGENDA - ZÁCHYTNÝ SYSTÉM PROTI PÁDU OSOB
LEGEND-RESTRAINT TO PREVENT FALLS

ZNAČKA	POPIS	POČET KS
KP 101	KOTVÍCÍ PRVEK SECULINE VARIO 11.500EN; SAMOSTATNÝ/PRŮBĚŽNÝ ANCHOR ELEMENT SECULINE VARIO 11.500EN; SINGLE/CONTINUOUS POINT	1
KP 102	KOTVÍCÍ PRVEK SECULINE VARIO11.500EN; KONCOVÝ/ROHOVÝ ANCHOR ELEMENT SECULINE VARIO 11.500EN; TERMINAL/CORNER POINT	4
KP 103	KOTVÍCÍ PRVEK AIO/EAP SAND 13 + SZH 10; SAMOSTATNÝ/PRŮBĚŽNÝ ANCHOR ELEMENT AIO/EAP SAND 13 + SZH 10; SINGLE/CONTINUOUS POINT	6
KP 104	KOTVÍCÍ PRVEK AIO SAND 13 + EB10; KONCOVÝ ANCHOR ELEMENT AIO SAND 13 + EB10; TERMINAL POINT	4
	NEREZOVÉ LANO / MONTÁŽNÍ PŘENOSNÉ LANO STAINLESS STEEL CABLE / ASSEMBLY PORTABLE ROPE	1ks/67m - 8mm/ 33m - 6mm
	NEREZOVÉ LANO POVINNĚ STAINLESS STEEL CABLE MANDATORY	1
	MAXIMÁLNÍ DÉLKA PŘÍPOJNÉHO LANA PRO UCHYCENÍ MAXIMUM LENGTH TRAILER ROPE FOR FIXING ON ROPE SYSTEM	
	ZÓNA JIŠTĚNÉHO PÁDU FALL ZONE	
	ZÓNA POVINNÉHO JIŠTĚNÍ FALL PROTECTION MANDATORY	

Tento výkres je duševním vlastnictvím firmy Mojmír Klas, IČO: 749 16 327, předávání a poskytování informací třetí osobě je bez souhlasu firmy Mojmír Klas zakázáno.

INDEX	ZMĚNA	DATUM	JMÉNO	PODPIS

ZODP. PROJEKTANT / CHECKED BY	KONTROLOVAL / CONTROLLED BY Ing. Mojmír Klas, CSc.	NAVRHL / ELEBORATED BY Ing. Mojmír Klas, CSc.

ing.Mojmír Klas,CSc.
Znalecká kancelář v oboru bezpečnosti práce ve stavebnictví
Konzultační, projektová a inženýrská ochrany před pádem z výšky nebo do hloubky
Mojmír Klas, s.r.o.
Štramberská 1127/28
742 21 Kopřivnice
IČO: 027 01 553
mob.: +420 734 278 824
e-mail: info@mk11.cz
www.mojmirklas.cz

MÍSTO / BUILDING SITE: LHOTA U PŘELOČE

STAVBA / CONSTRUCTION:
REKONSTRUKCE BÝVALÉHO KRAVÍNA NA VÝROBNÍ PROSTORY FIRMY JK MONT, s.r.o.

OBJEKT / ANNEX:
SO 01 výrobní prostory

PROFESE / BRANCH: ZÁCHYTNÝ SYSTÉM / SYSTEM TO RESTRAINT TO PREVENT FALL

NÁZEV VÝKRESU / DRAWNING TITLE:
STŘECHA / ROOF

DATUM / DATE	Září 2015
POČET A4 / NUMBER A4	XX x A4
STUPEŇ / PHASE	DPS
MĚŘÍTKO / SCALE:	1:100

ČÍSLO ZAKÁZKY / JOB NO.: 218_2014

ČÍSLO VÝKRESU / ANNEX NUMBER: D.1.13