



U U SZ SZ

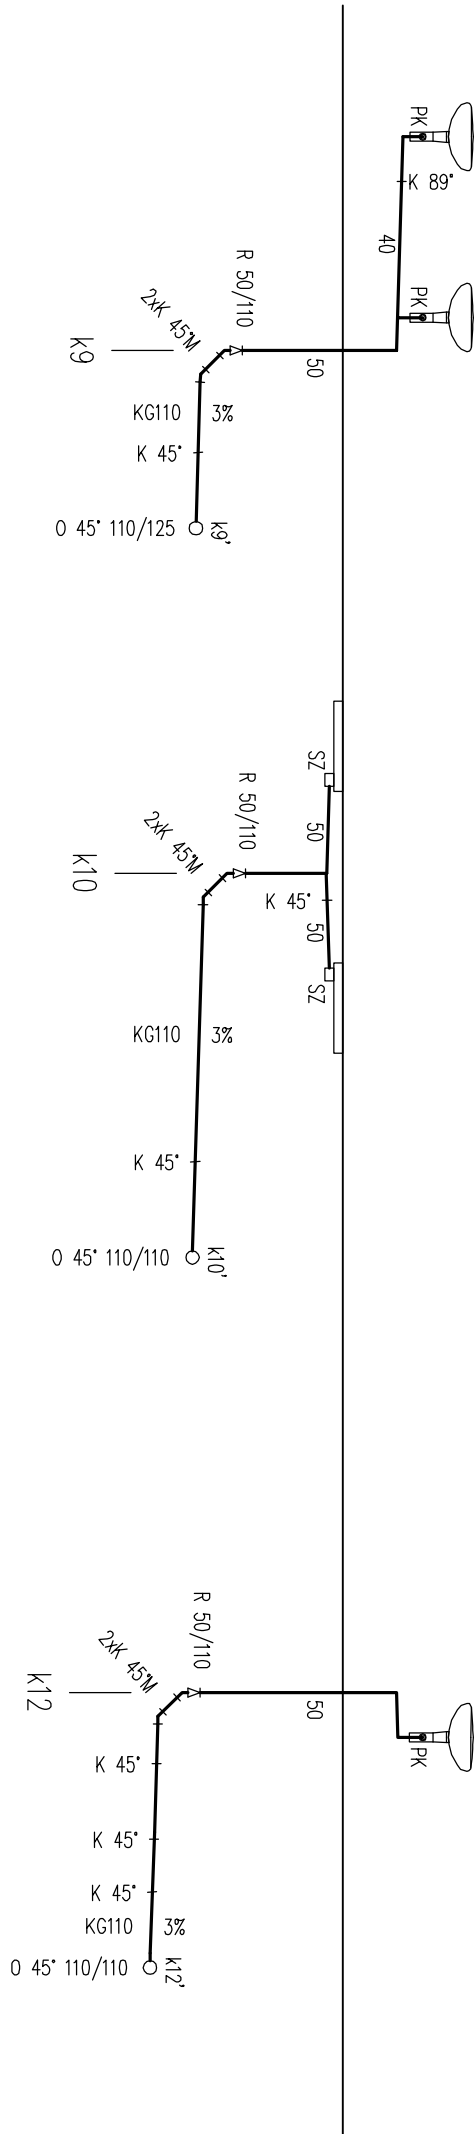

U

LEGENDA

- K KOLENO
- 2K 45° M KOLENA S VLOŽENÝM MEZIKUSEM cca 250 mm – MÍSTO PATKOVÉHO KOLENA
- PK PŘIPOJOVACÍ KOLENO 90° S HRDLEM PRO PŘIPOJENÍ ZAPACHOVÉ UZÁVĚRY + ZÁSUNÉ TĚSNĚNÍ PRO d=98 (umyvadlo 58x32, dřez 58x50)
- PH PŘÍME HRDLO DN 110/90 PRO ZÁVĚSNÉ WC
- R REDUKCE EXCENTRICKÁ KRÁTKÁ
- O ODOBČKA (v odpovídání potrubí 88,5° ve srovnání potrubí 45°)
- HT HRDLO S TĚSNĚNÍM PRO PŘIPOJENÍ ZAPACHOVÉ UZÁVĚRY VANÍ, SPRCHOVÉ VANÍČKY
- PRÁČKOVÉHO SIFONU A PŘIVZDUŠOVACÍHO VENTILU
- VTOK SE ZAPACHOVOU UZÁVĚRKOU A PŘIDÁVNÝM UZÁVĚREM PROTI ZAPACHU
- HL 21 PŘIVZDUŠOVACÍ VENTIL PRO POTRUBÍ DN 50, 75, 110
- HL 900N PŘIVZDUŠOVACÍ VENTIL PRO POTRUBÍ DN 110
- HL 900N ECO PŘIVZDUŠOVACÍ VENTIL PRO POTRUBÍ DN 30, 40, 50
- HL 904 PŘIVZDUŠOVACÍ VENTIL PRO POTRUBÍ DN 30, 40, 50
- SZ SPRCHOVÝ ŽLAB SE SIFONEM A NEREZOVOU MŘÍŽKOU
- ČK ČISTIČ KUS 90°S KŘIHOVÝM OTVOREM DO SVISLÉHO POTRUBÍ

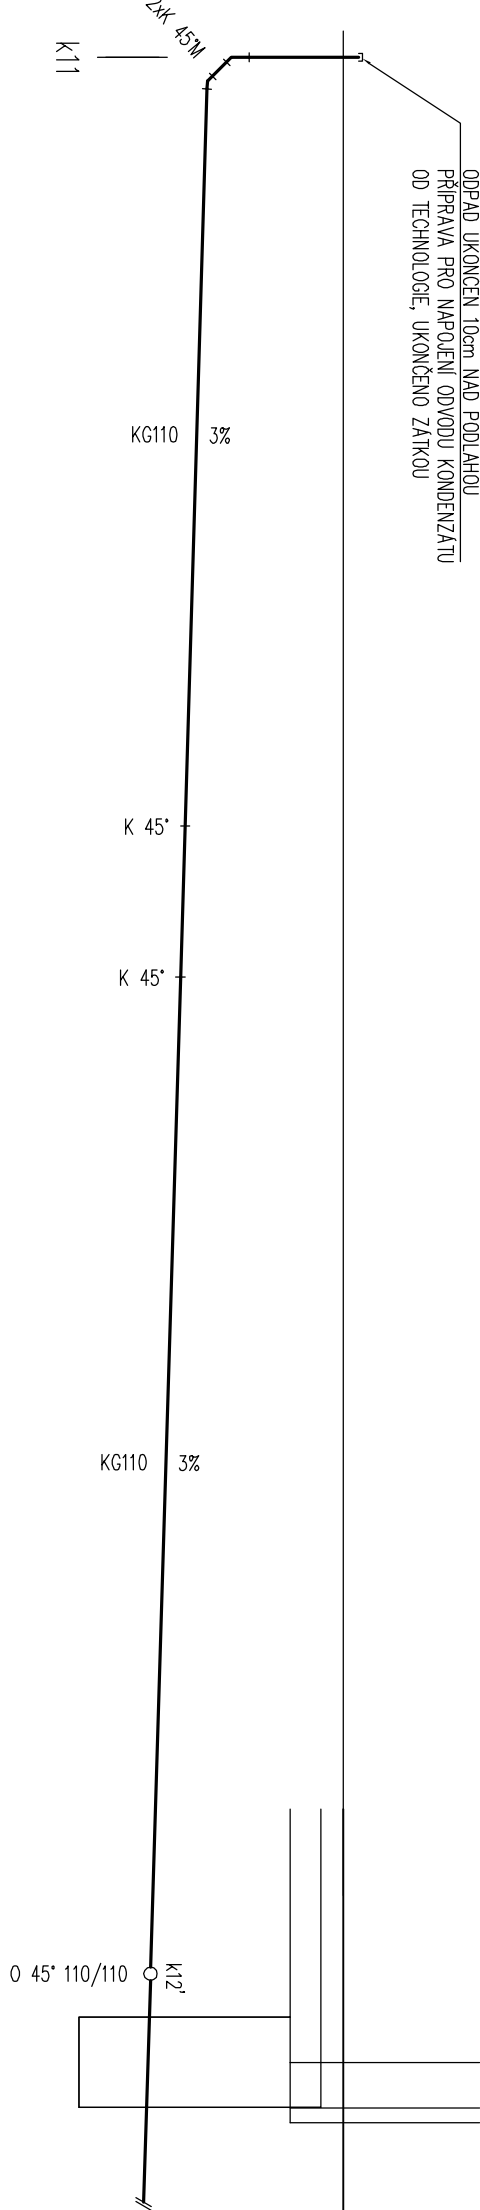

INVESTOR:	JK MONT s.r.o.	DATUM:		11/14
		FORMÁT:		A2
MÍSTO STAVBY:	LHOTÁ POD PŘELOUČÍ	STUPEŇ PD:		DUR A STP
		ČÁST:		ZAŘÍZENÍ ZDRAVOTNÉ TECHNIKÝCH
ZODP.PROJEKTANT:	Ing. JAN DINGA	OBSAH VÝKRESU:		
KONTROLOVAL:	Ing. JAN DINGA			
KRESLIL:	Ing. PETR VANÍČKÝ	KANALIZACE		
AKCE:	REKONSTRUKCE BYVALÉHO KRAVINA NA VÝROBNÍ PROSTORY FIRMY JK MONT s.r.o.			
MĚŘÍTKO: 1:50		čís.výkr.: D.4.06		