


PŮDORYS ZÁKLADŮ HALA Č. 4 VESTAVBA KOTELNY

CISTERNOVÉ SILO 10t

ZEMNÍ PÁSEK ULOŽENÝ DO ZÁKLADŮ

BETONOVÝ ZÁKLAD POD ZÁSOBNÍK PELET
VIZ ŘEZ
PŘESNÉ UMÍSTĚNÍ URČÍ TECHNOLOGIE

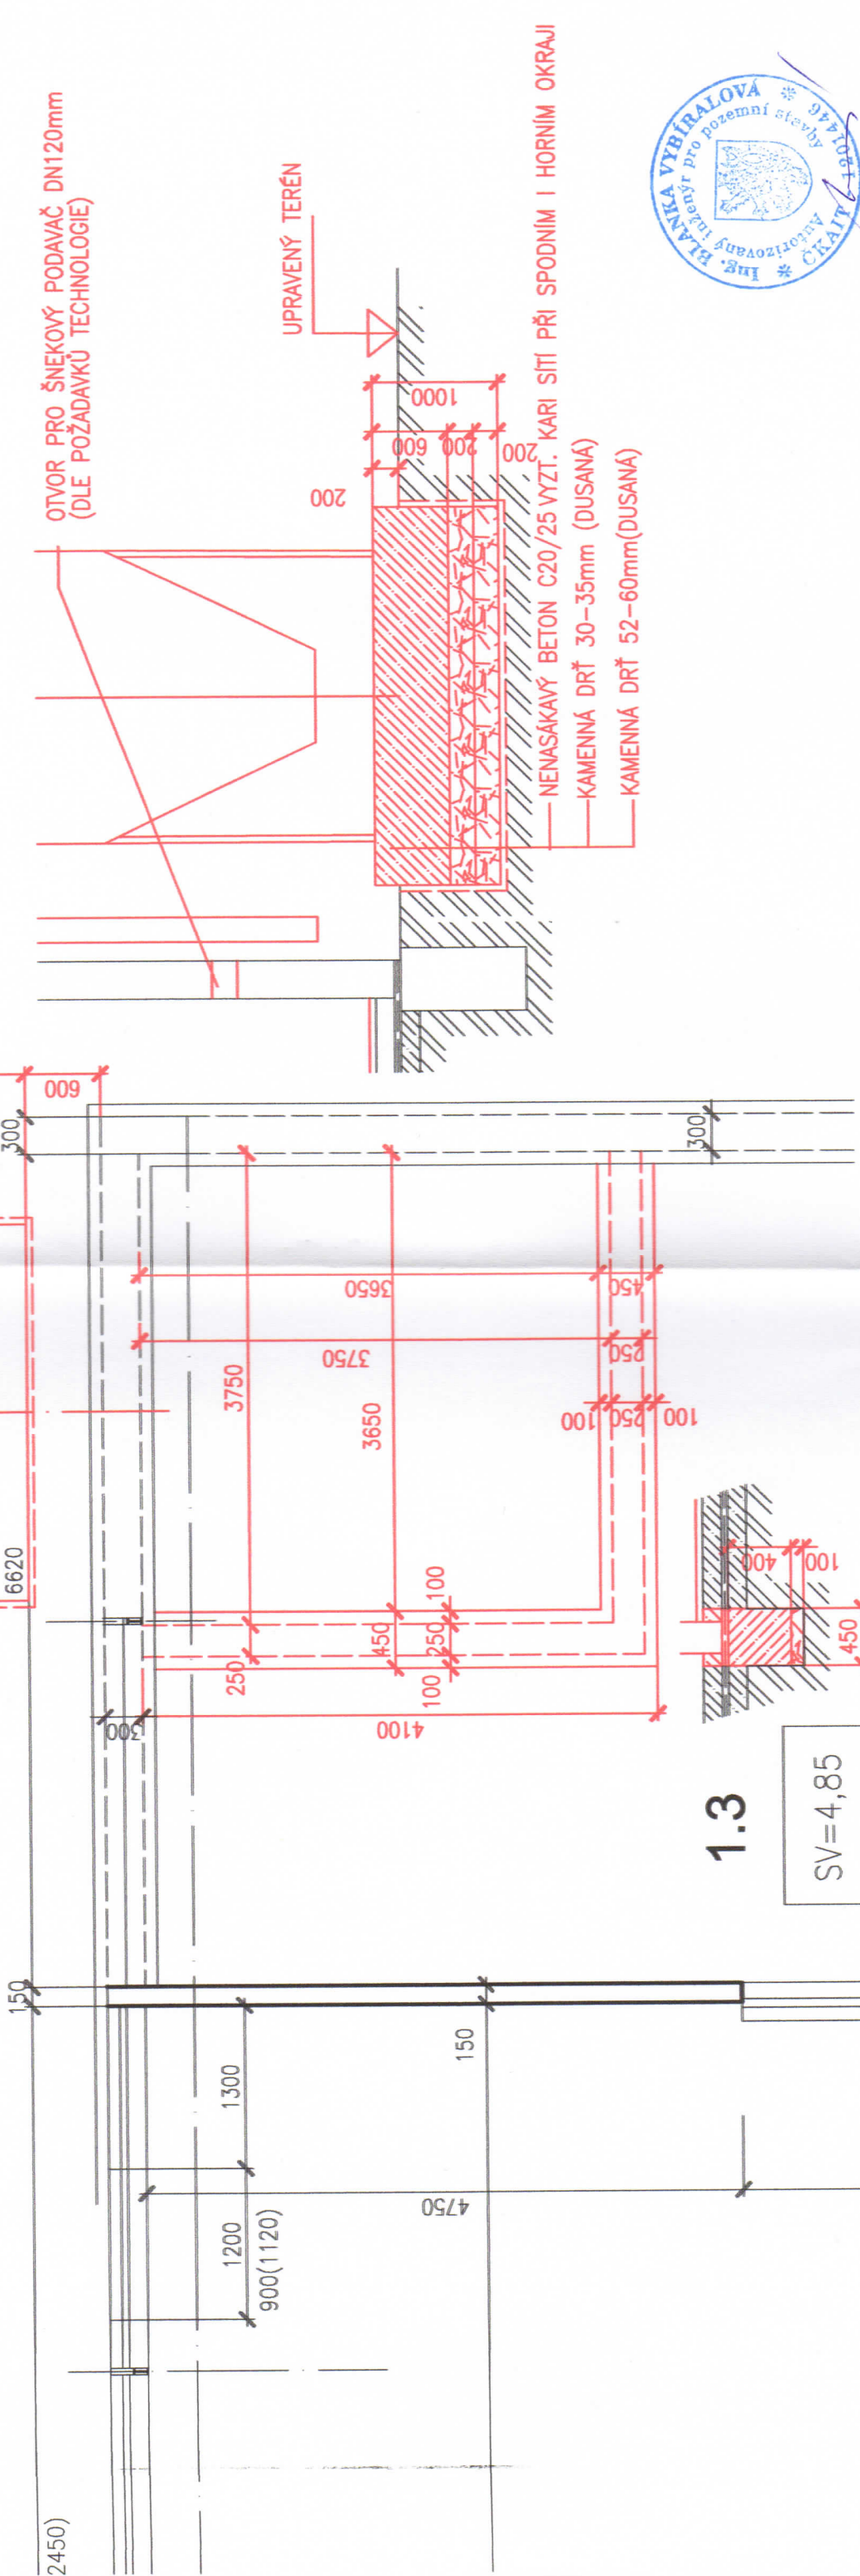

OTVOR PRO ŠNEKOVÝ PODAVAČ DN120mm
(DLE POŽADAVKŮ TECHNOLOGIE)

UPRAVENÝ TERÉN

NENASÁKAVÝ BETON C20/25 VYZT. KARI SÍŤ PŘI SPODNÍM I HORNÍM OKRAJI

KAMENNÁ DRŤ 30-35mm (DUSANÁ)

KAMENNÁ DRŤ 52-60mm (DUSANÁ)




KRESLIL	VYPRACOVAL	ZODP. PROJ.	HIP
	ING. B. VYBÍRALOVÁ	ING. B. VYBÍRALOVÁ	ING. B. VYBÍRALOVÁ
OKRES	PŘEROV	OBEC	HORNÍ ÚJEZD
INVESTOR	HORNÍ ÚJEZD - SITAP, s.r.o., č.p.92 - HALA č.4		
AKCE	VESTAVBA KOTELNY		
PŘÍLOHA	PŮDORYS ZÁKLADŮ		
ZAK.Č.	ARCH.Č.		
STUPEŇ	DSP		
MĚŘITKO	1:50		
DATUM	ČERVEN 2016		
Č.PŘÍLOHY	2.		

1.3

SV=4,85

PŮDORYS 1.NP HALA Č. 4

VESTAVBA KOTELNY

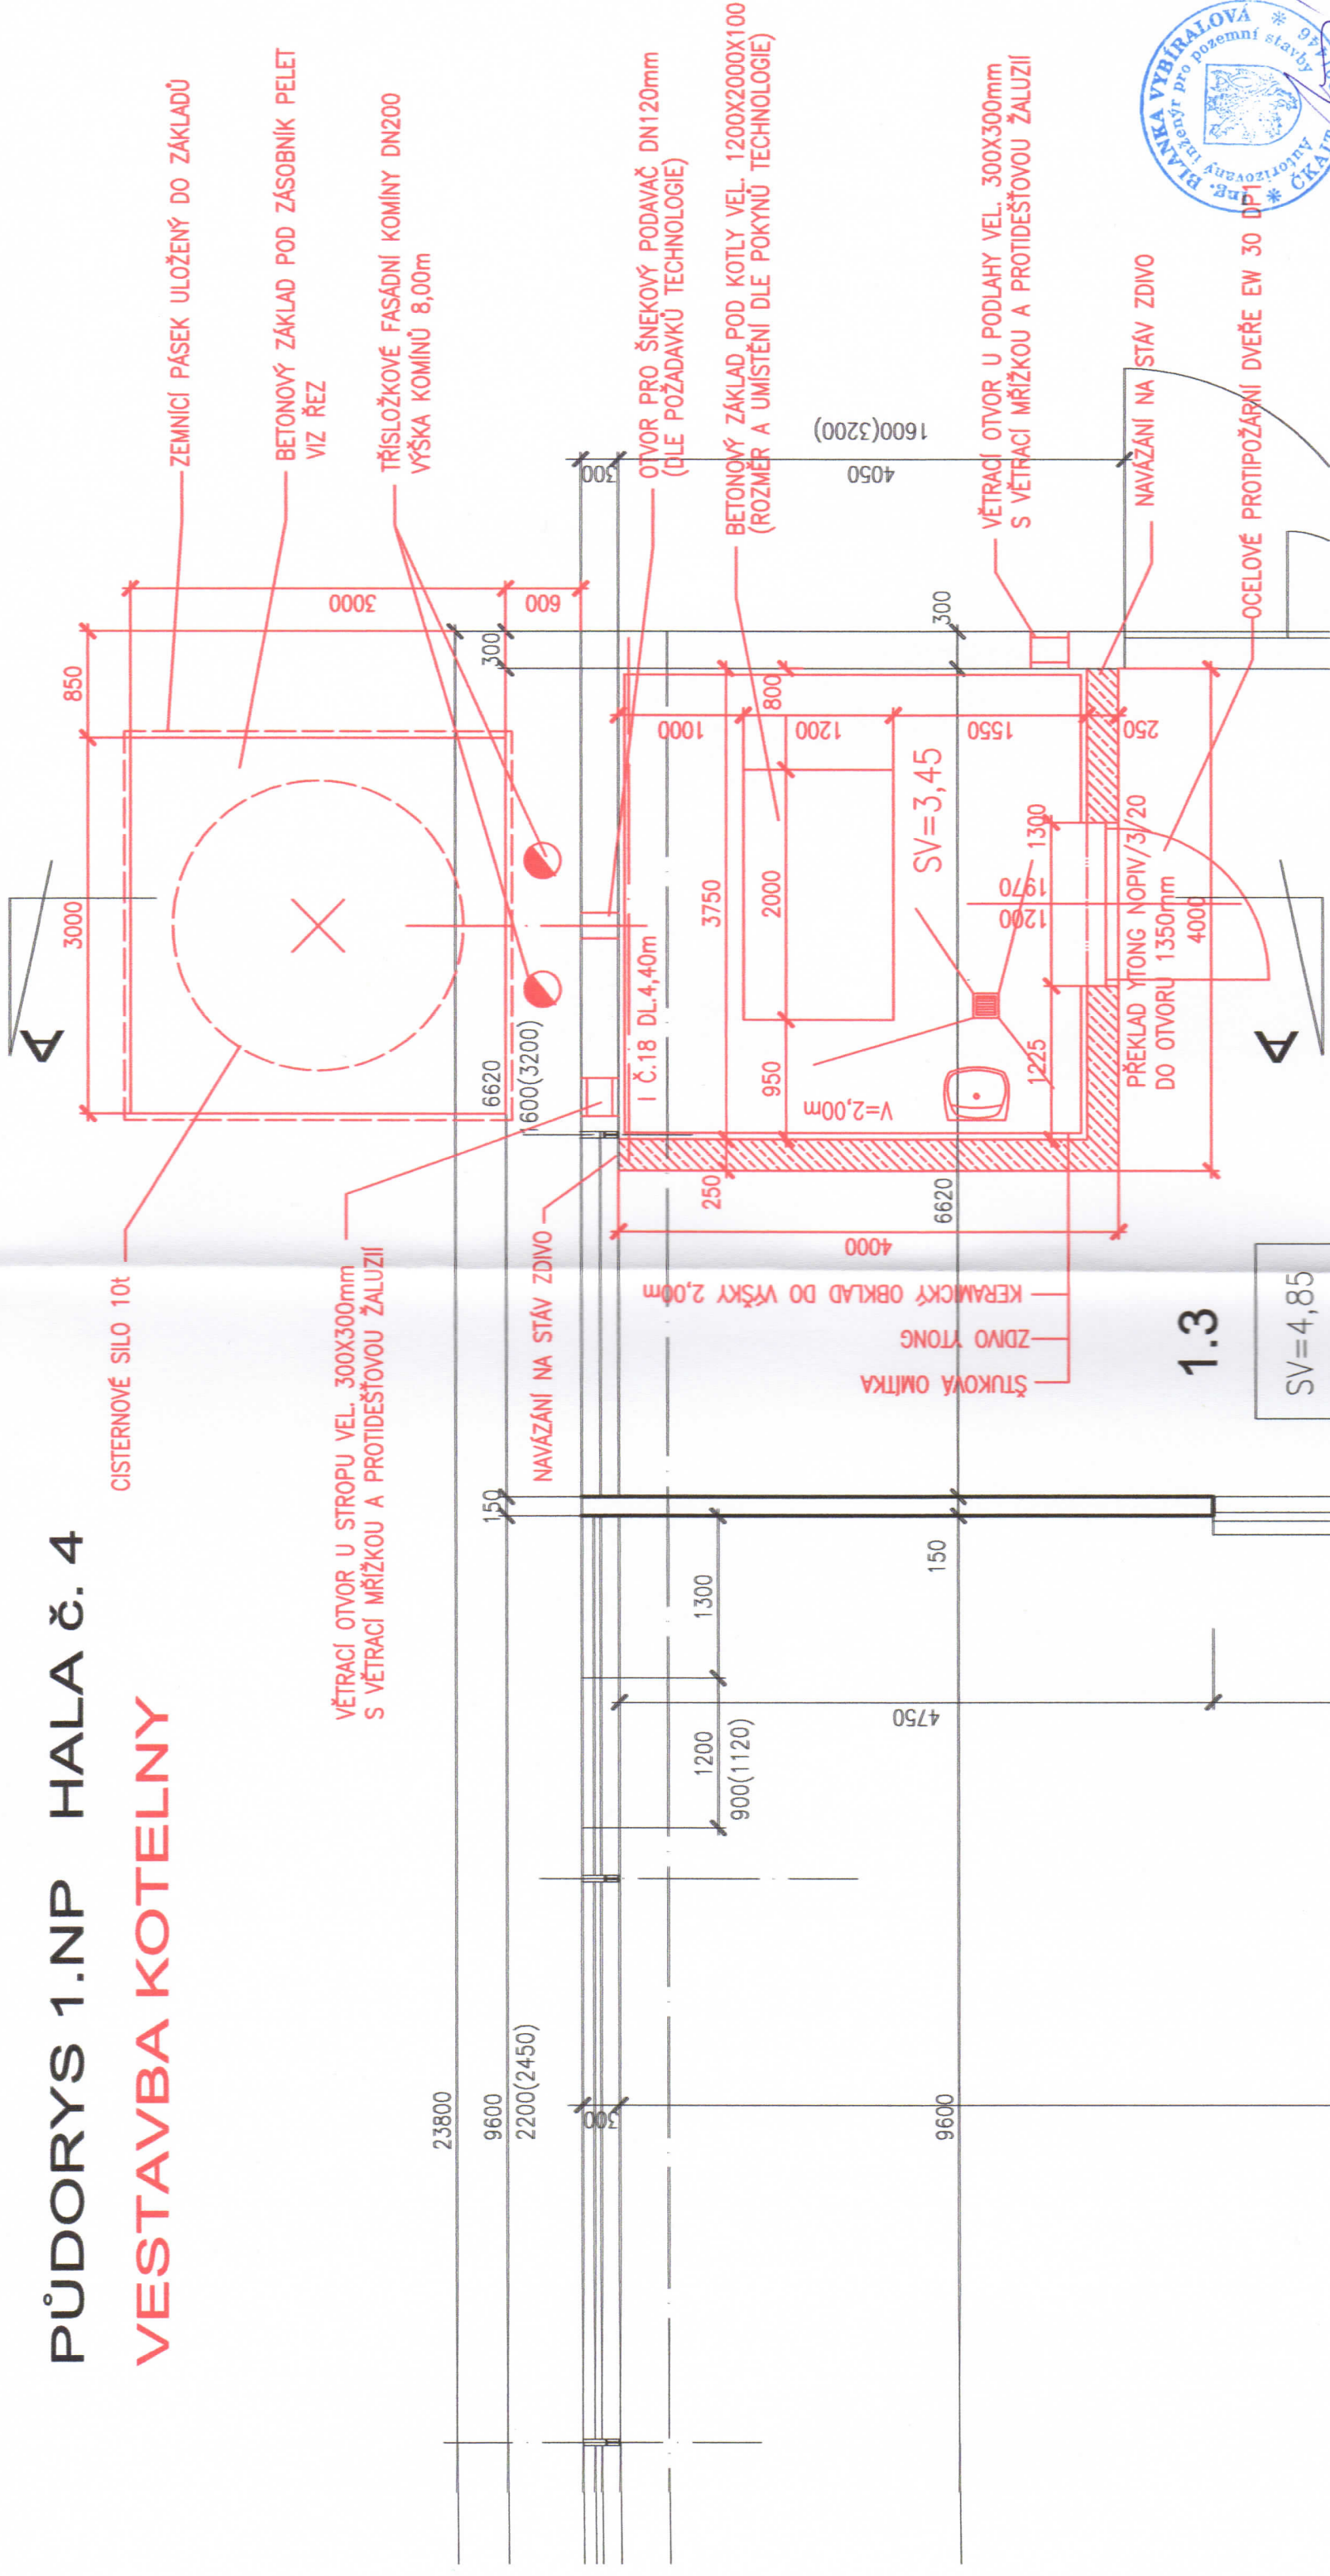

CISTERNOVÉ SILO 10t

ZEMNÍ PÁSEK ULOŽENÝ DO ZÁKLADŮ

BETONOVÝ ZÁKLAD POD ZÁSOBNÍK PELET VIZ ŘEZ

TŘÍSLOŽKOVÉ FASÁDNÍ KOMINY DN200 VÝŠKA KOMINŮ 8,00m

VĚTRACÍ OTVOR U STROPU VEL. 300X300mm S VĚTRACÍ MŘÍŽKOU A PROTIDEŠTOVOU ŽALUZII

OTVOR PRO ŠNEKOVÝ PODAVAČ DN120mm (DLE POŽADAVKŮ TECHNOLOGIE)

BETONOVÝ ZÁKLAD POD KOTLY VEL. 1200X2000X100 (ROZMĚR A UMÍSTĚNÍ DLE POKYNU TECHNOLOGIE)

VĚTRACÍ OTVOR U PODLAHY VEL. 300X300mm S VĚTRACÍ MŘÍŽKOU A PROTIDEŠTOVOU ŽALUZII

NAVÁZÁNÍ NA STAV ZDIVO

OCELOVÉ PROTIPOŽÁRNÍ DVEŘE EW 30 DP

ŠŤUKOVÁ OMITKA

ZDIVO YTONG

KERAMICKÝ OBKLAD DO VÝŠKY 2,00m

SV=3,45

V=2,00m

NAVÁZÁNÍ NA STAV ZDIVO

OTVOR PRO ŠNEKOVÝ PODAVAČ DN120mm (DLE POŽADAVKŮ TECHNOLOGIE)

BETONOVÝ ZÁKLAD POD KOTLY VEL. 1200X2000X100 (ROZMĚR A UMÍSTĚNÍ DLE POKYNU TECHNOLOGIE)


VĚTRACÍ OTVOR U STROPU VEL. 300X300mm S VĚTRACÍ MŘÍŽKOU A PROTIDEŠTOVOU ŽALUZII

OTVOR PRO ŠNEKOVÝ PODAVAČ DN120mm (DLE POŽADAVKŮ TECHNOLOGIE)

BETONOVÝ ZÁKLAD POD KOTLY VEL. 1200X2000X100 (ROZMĚR A UMÍSTĚNÍ DLE POKYNU TECHNOLOGIE)

KRESLIL	VYPRACOVAL	ZODP. PROJ.	HIP
ING. B. VYBÍRALOVÁ	ING. B. VYBÍRALOVÁ	ING. B. VYBÍRALOVÁ	ING. B. VYBÍRALOVÁ
OKRES	PŘEROV	OBEC	HORNÍ ÚJEZD
INVESTOR	HORNÍ ÚJEZD - SITAP, s.r.o., č.p.92 - HALA č.4		
AKCE	VESTAVBA KOTELNY		
PŘÍLOHA	PŮDORYS 1.NP		
ZAK.Č.	ARCH.Č.	STUPEŇ	DSP
		MĚŘITKO	1:50
		DATUM	ČERVEN 2016
		Č.PŘÍLOHY	3.

ŘEZ A - A' VESTAVBA KOTELNY

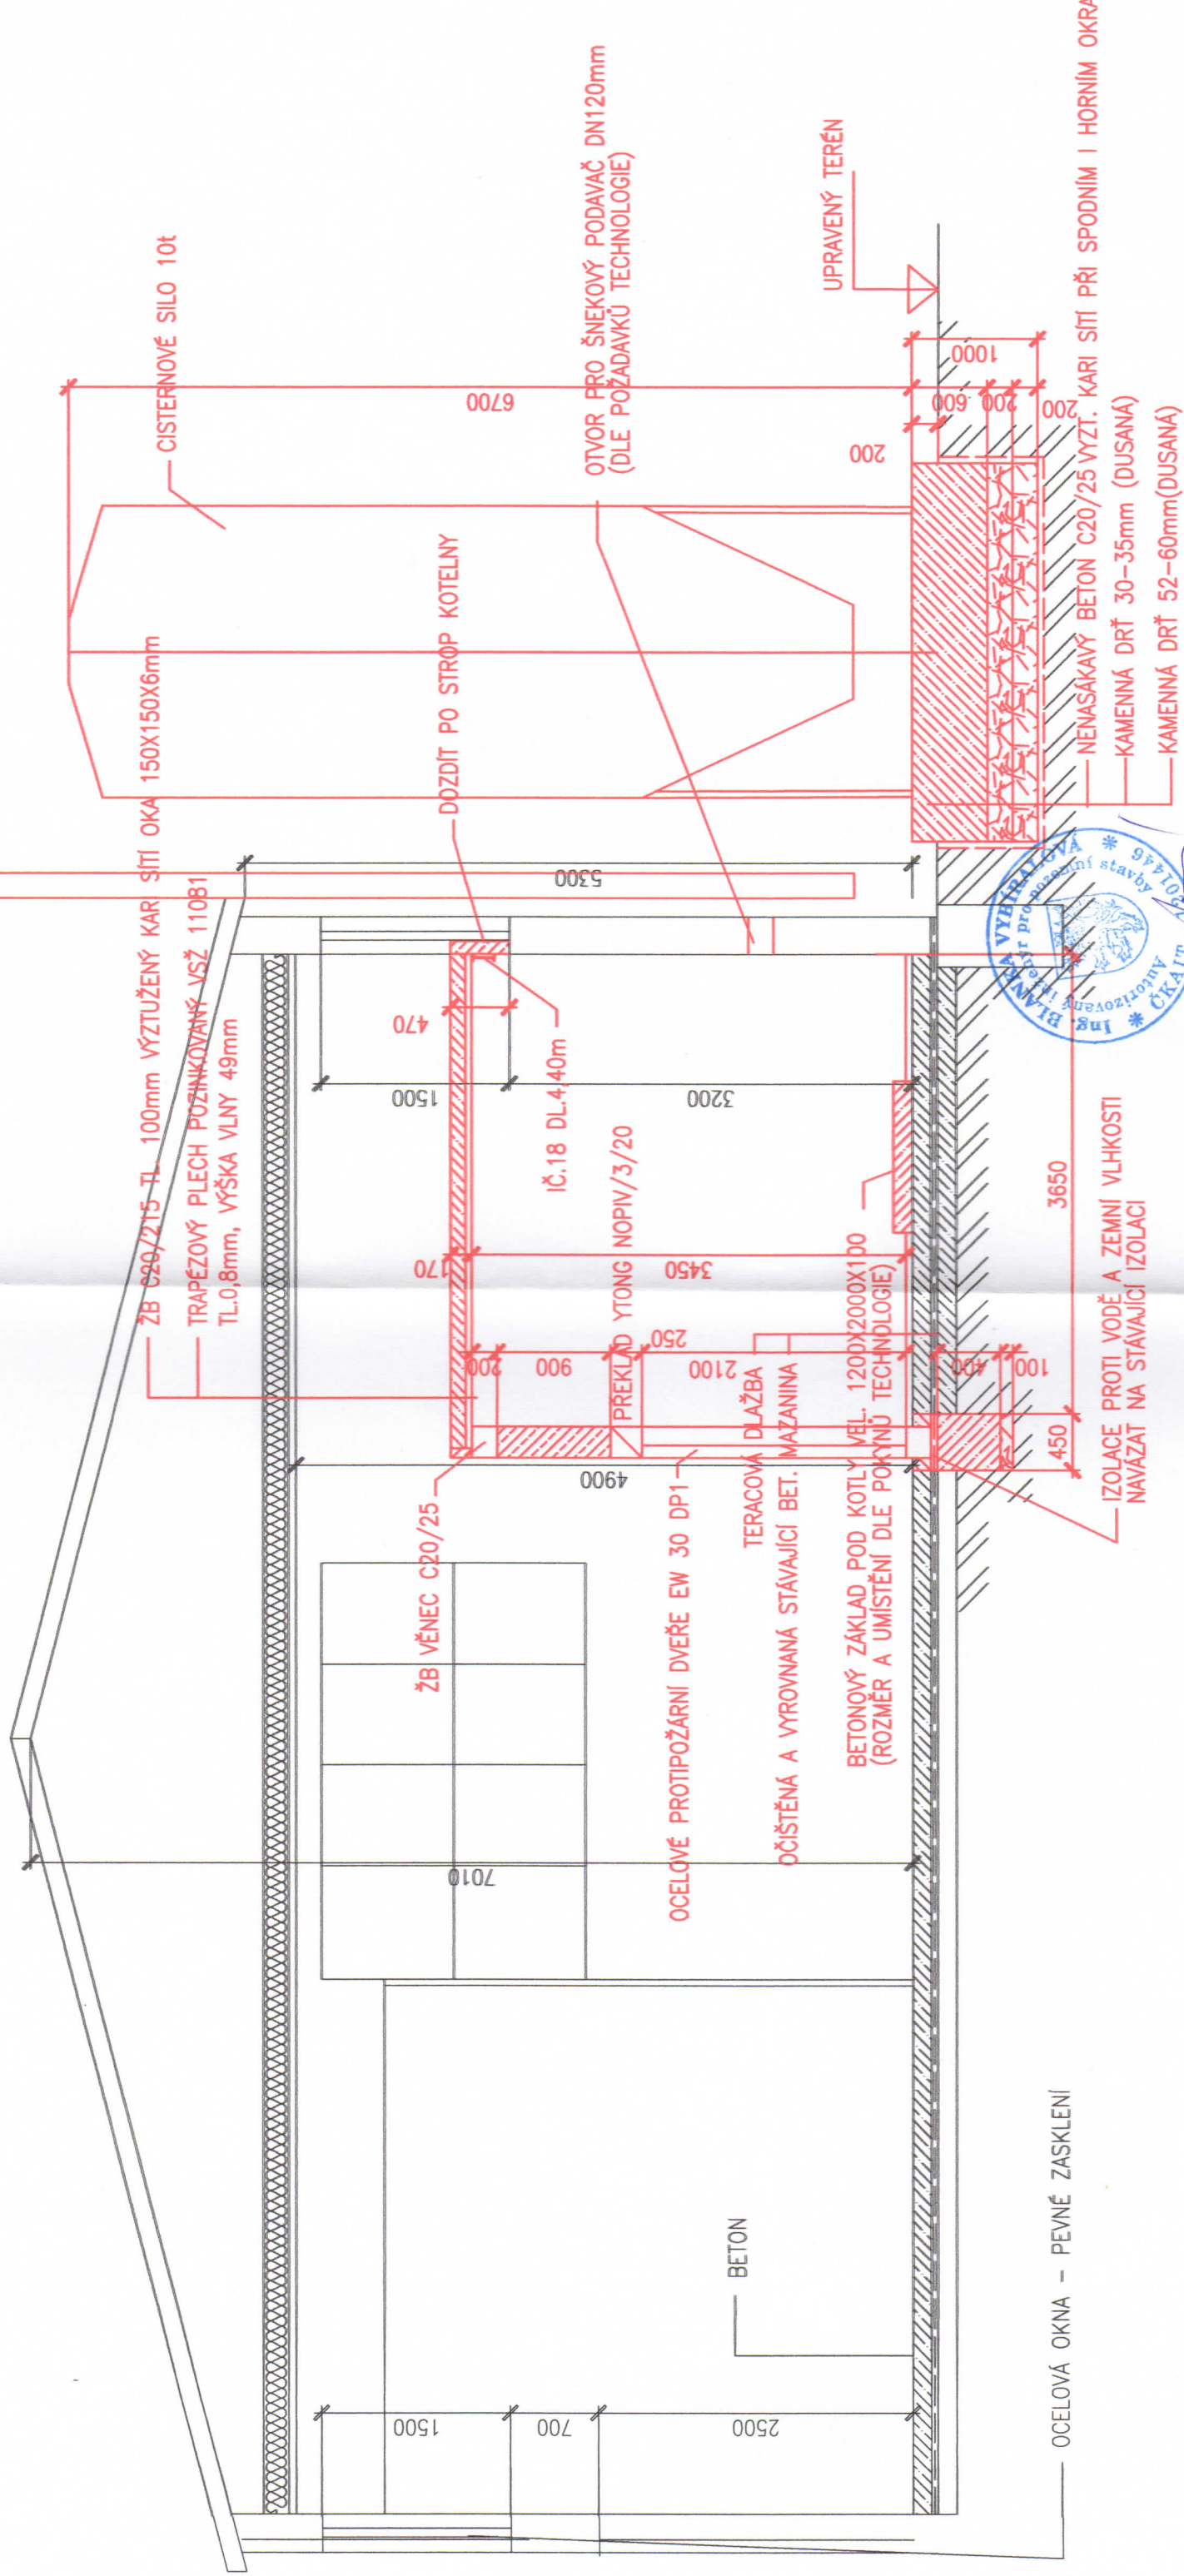

KRESLIL	VYPRACOVAL	ZODP. PROJ.	HIP
ING. B. VYBÍRALOVÁ	ING. B. VYBÍRALOVÁ	ING. B. VYBÍRALOVÁ	ING. B. VYBÍRALOVÁ
OKRES	PŘEROV	OBEC	HORNÍ ÚJEZD
INVESTOR	HORNÍ ÚJEZD - SITAP, s.r.o., č.p.92 - HALA č.4		
AKCE	VESTAVBA KOTELNY		
PŘÍLOHA	ŘEZ A - A'	DATUM	ČERVEN 2016
		Č.PŘÍLOHY	4.