


HYGIENICKÉ ZÁZEMÍ - SAMOSTATNÝ VÝKRES

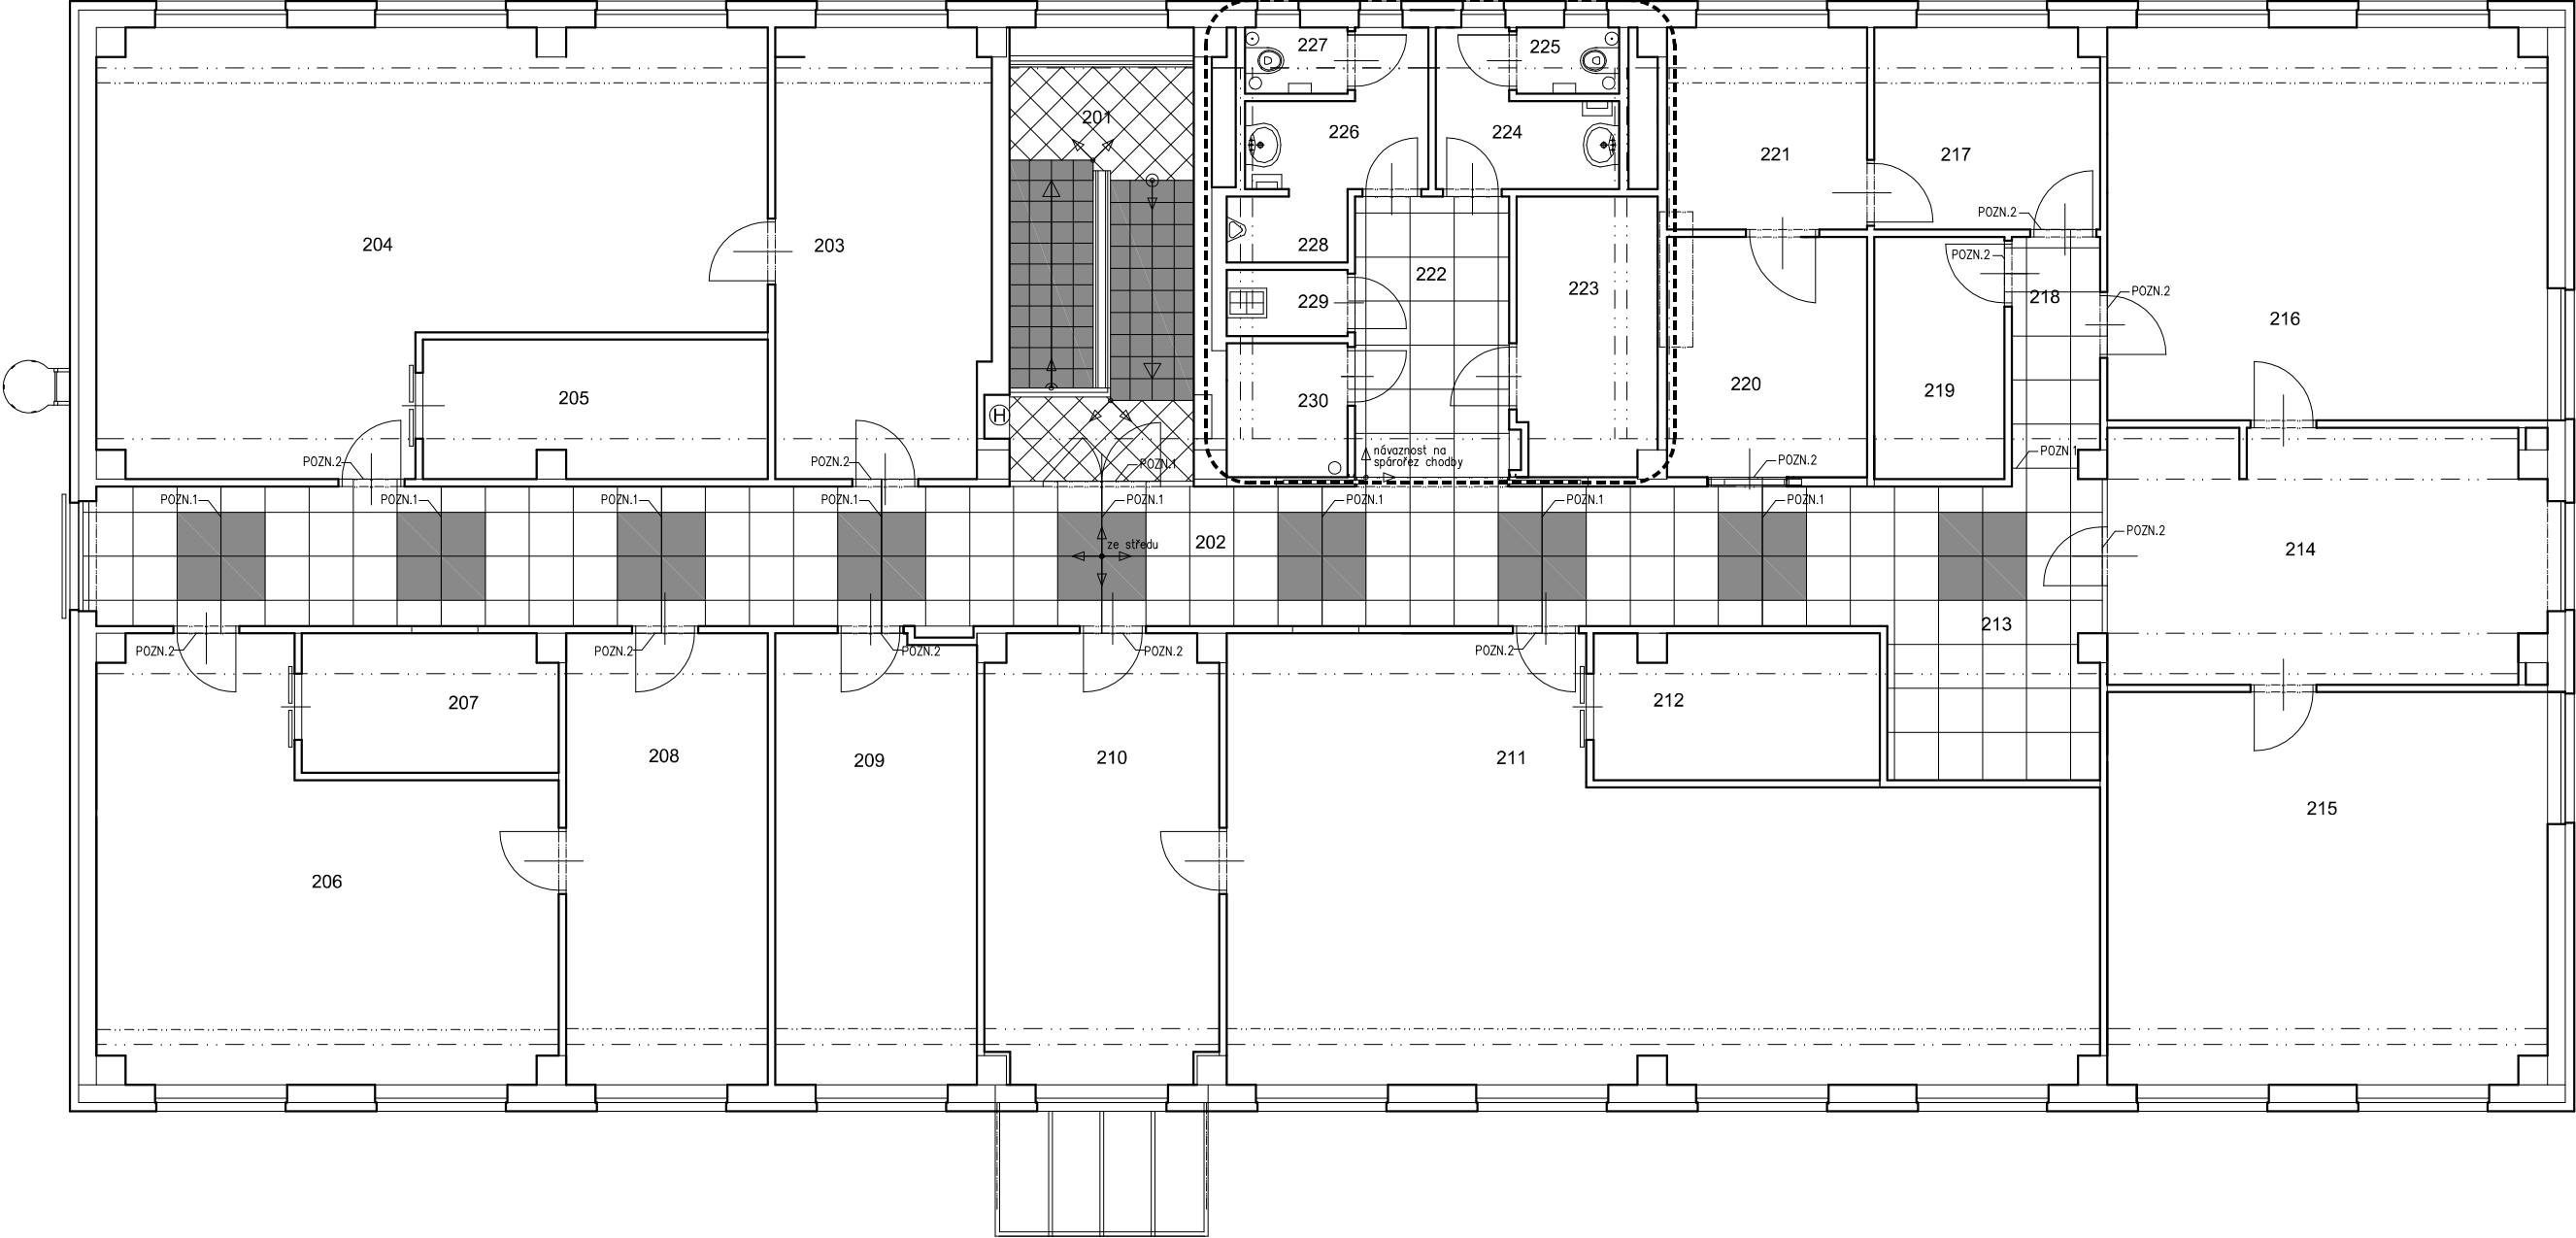

BAREVNÉ ŘEŠENÍ DLAŽBY:

	DLAŽBA SVĚTLE BÉŽOVÁ
	DLAŽBA TMAVĚ ŠEDÁ

PŘESNÝ TYP BUDE VYBRÁN PŘI REALIZACI ARCHITEKTEM A INVESTOREM

FORMÁT DLAŽBY :

CHODBY:
FORMÁT 600x600 MM, KLADENÁ ORTOGONÁLNĚ

VNITŘNÍ SCHODIŠTĚ:
SCHODOVKA 300x300 MM, KLADENÁ ORTOGONÁLNĚ

PODESTA SCHODIŠTĚ:
FORMÁT 300x300 MM, KLADENÁ DIAGONÁLNĚ

POZNÁMKY:

POZNÁMKA 1:
DILATAČNÍ SPÁRA NEPOHLEDOVÁ - TRVALE PRUŽNÁ VÝPLŇ SPÁRY

POZNÁMKA 2:
VNĚJŠÍ POHLEDOVÁ STRANA DLAŽBY V PLOŠE ČI VE DVEŘÍCH POD DVEŘNÍM KŘIDLEM BUDE LEMOVÁNA HLINÍKOVÝM L PROFILEM VÝŠKY 10 MM

VÝCHOZÍ BOD POČÁTKU KLADENÍ DLAŽBY