



ŘEZ VÝUSTNÍM OBJEKTEM

VÝMĚNA POTRUBÍ DEŠŤOVÉ KANALIZACE PVC DN 300

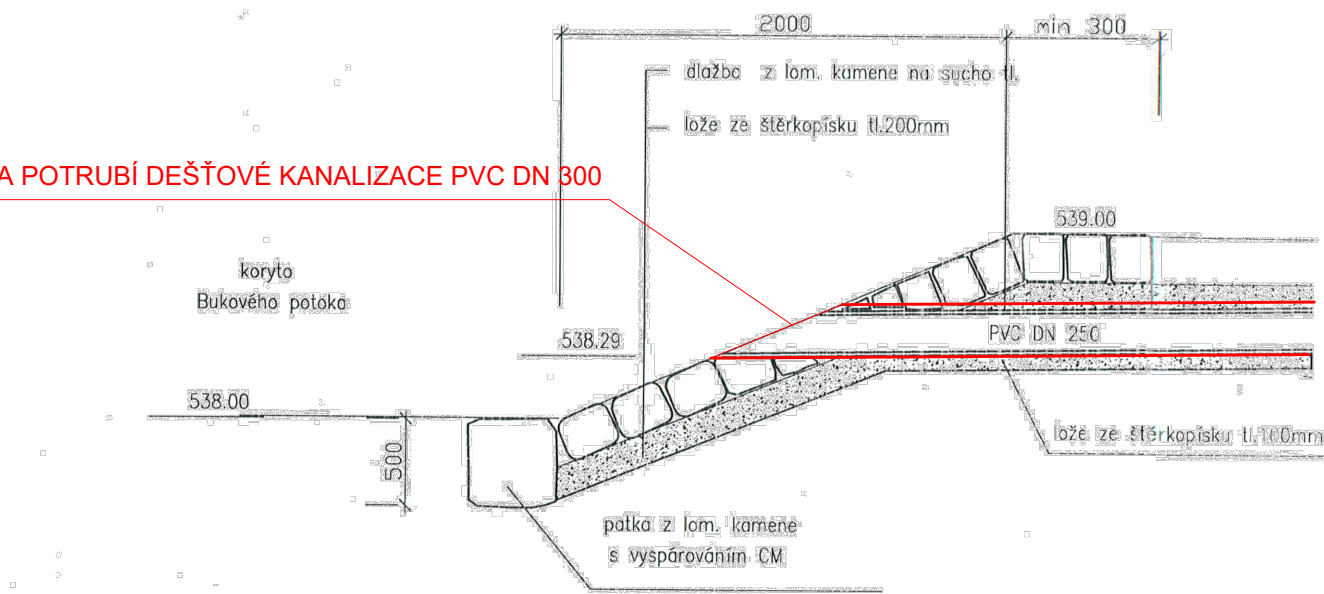

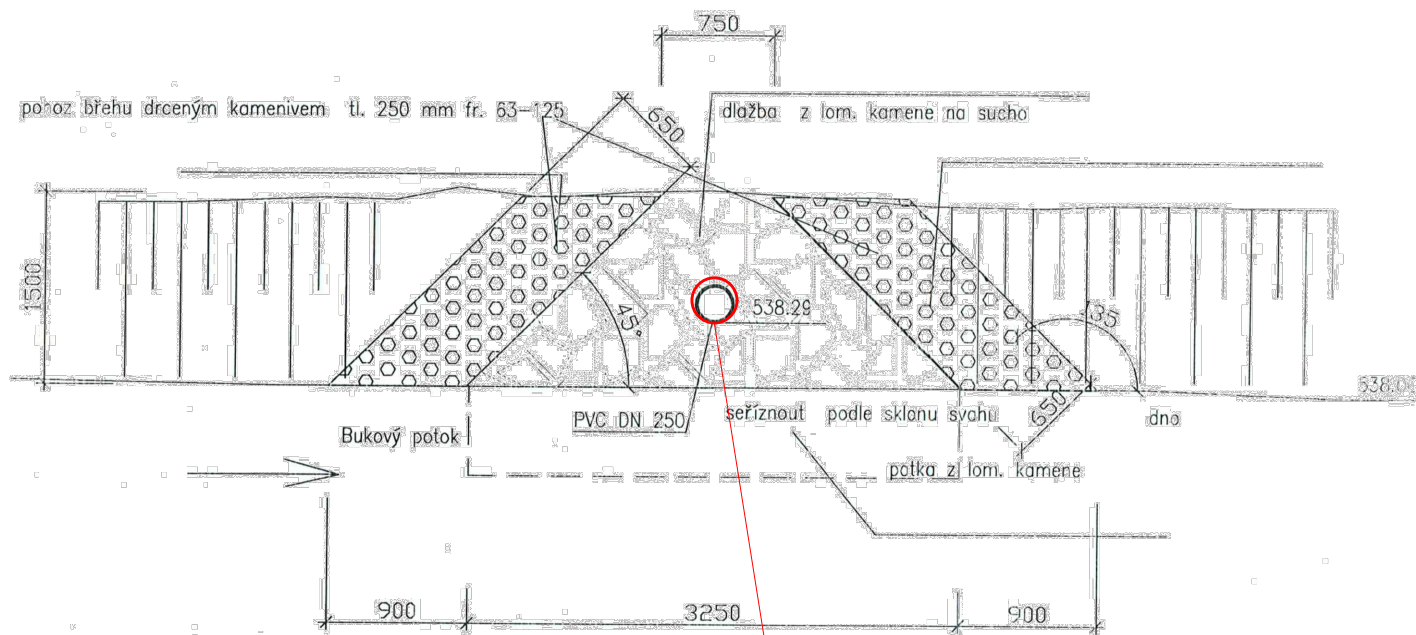


POHLED NA VÝUSTNÍ OBJEKT



Poznámka: Tloušťka pohozu břehu jako (průžného přechodového prvku) musí být tvořena min. trojnásobkem navrženého tma (63-125) a zhuňena, aby bylo zajištěno spolupůsobení jednotlivých zrn.

VÝMĚNA POTRUBÍ DEŠŤOVÉ KANALIZACE DN 300

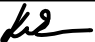ZODP. PROJ.	Ing. Zdeněk LOUP 	DATUM	06/2018	 IČ: 24306606	
VYPRACOVAL	Ing. Petr KOLAŘÍK 	MĚŘÍTKO	1:50		
INVESTOR	Město Bruntál, Nádražní 994/20, 79201 Bruntál	ZAK. Č.	2491		
		STUPEŇ	DPS		
AKCE	Komunikace a inženýrské sítě - lokalita Skrbovická 2			VÝKRES	VÝTISK
ČÁST	SO 04 - DEŠŤOVÁ KANALIZACE			D2.1 10	
OBSAH	VÝUSTNÍ OBJEKT				