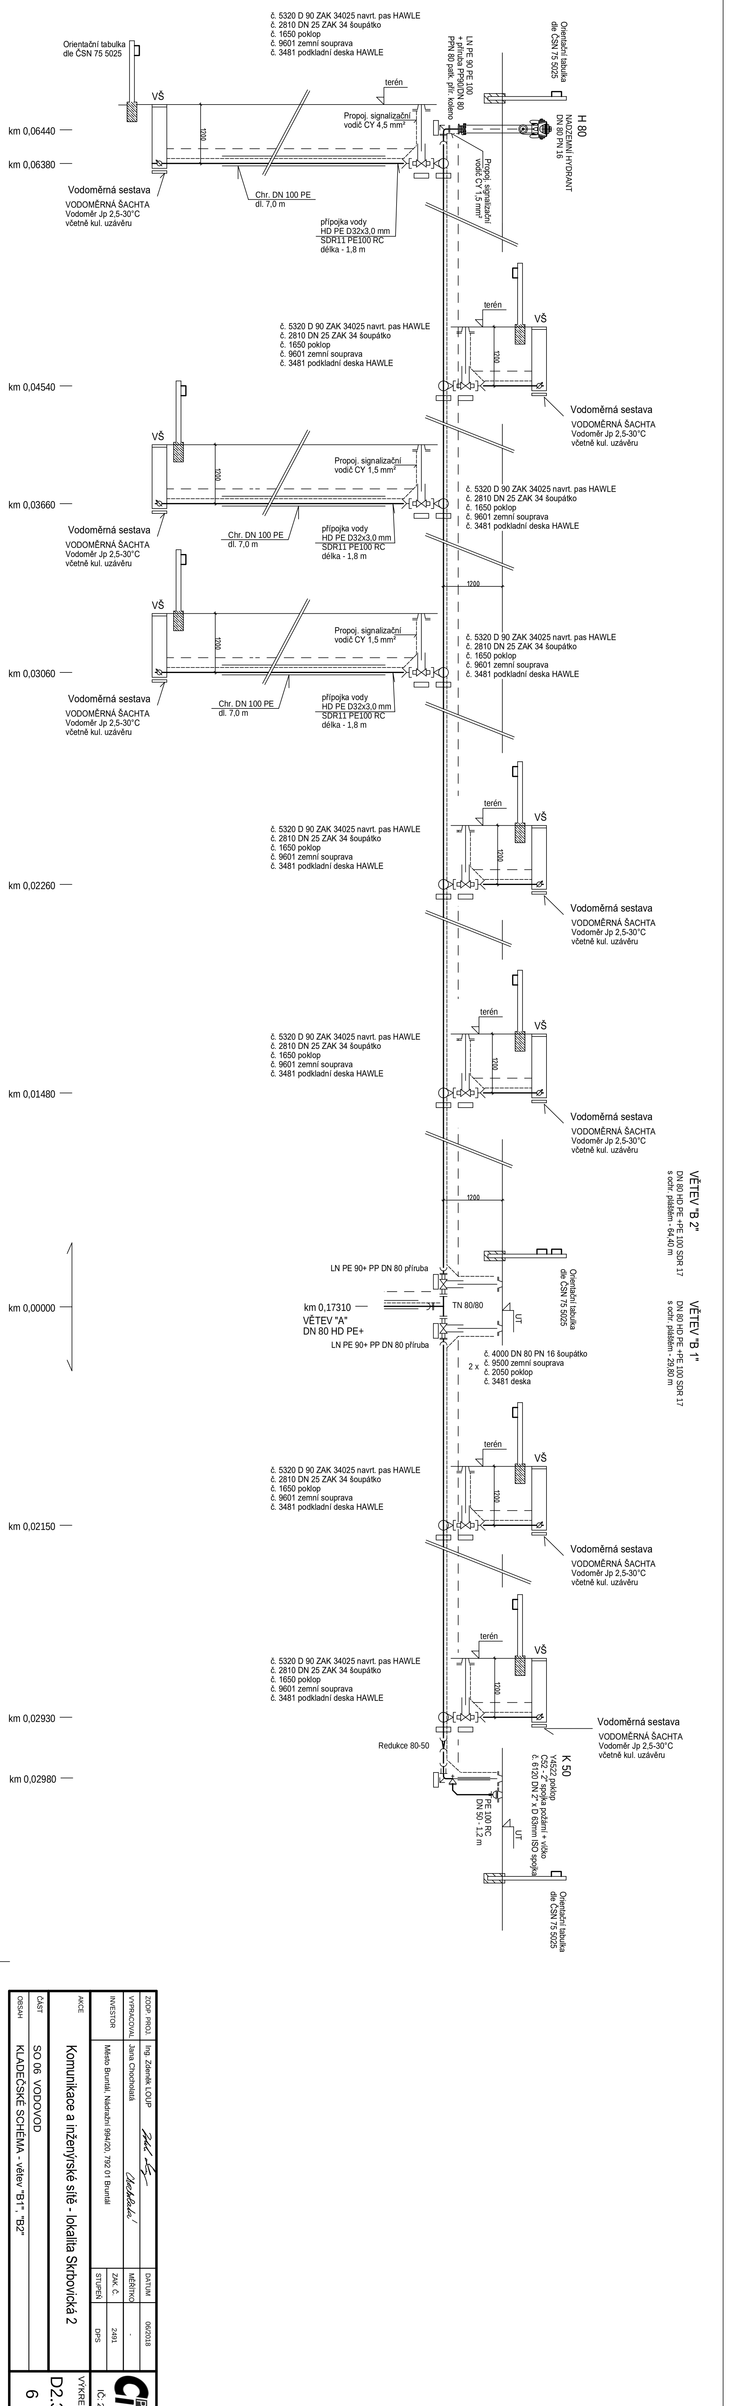

ZODP. PROJ.	Ing. Zdeněk LOUP		
VYPRACOVAL	Jana Chocholatá		
INVESTOR	Město Bruntál, Nádražní 994/20, 792 01 Bruntál		
		MĚŘÍTKO	-
		DATUM	06/2018
		ZAK. Č.	2/401
		STUPEŇ	DPS

AKCE: Komunikace a inženýrské sítě - lokalita Skrbovická 2

ČÁST: SO 06 VODOVOD

OBSAH: KLADEČSKÉ SCHÉMA - větev "B1" + "B2"

VÝKRES: D2.3

VÝTISK: 6

PROJEKCE CIVIL s.r.o. IČ: 24326606