

SCHÉMA ULOŽENÍ POTRUBÍ PLYNOVODU


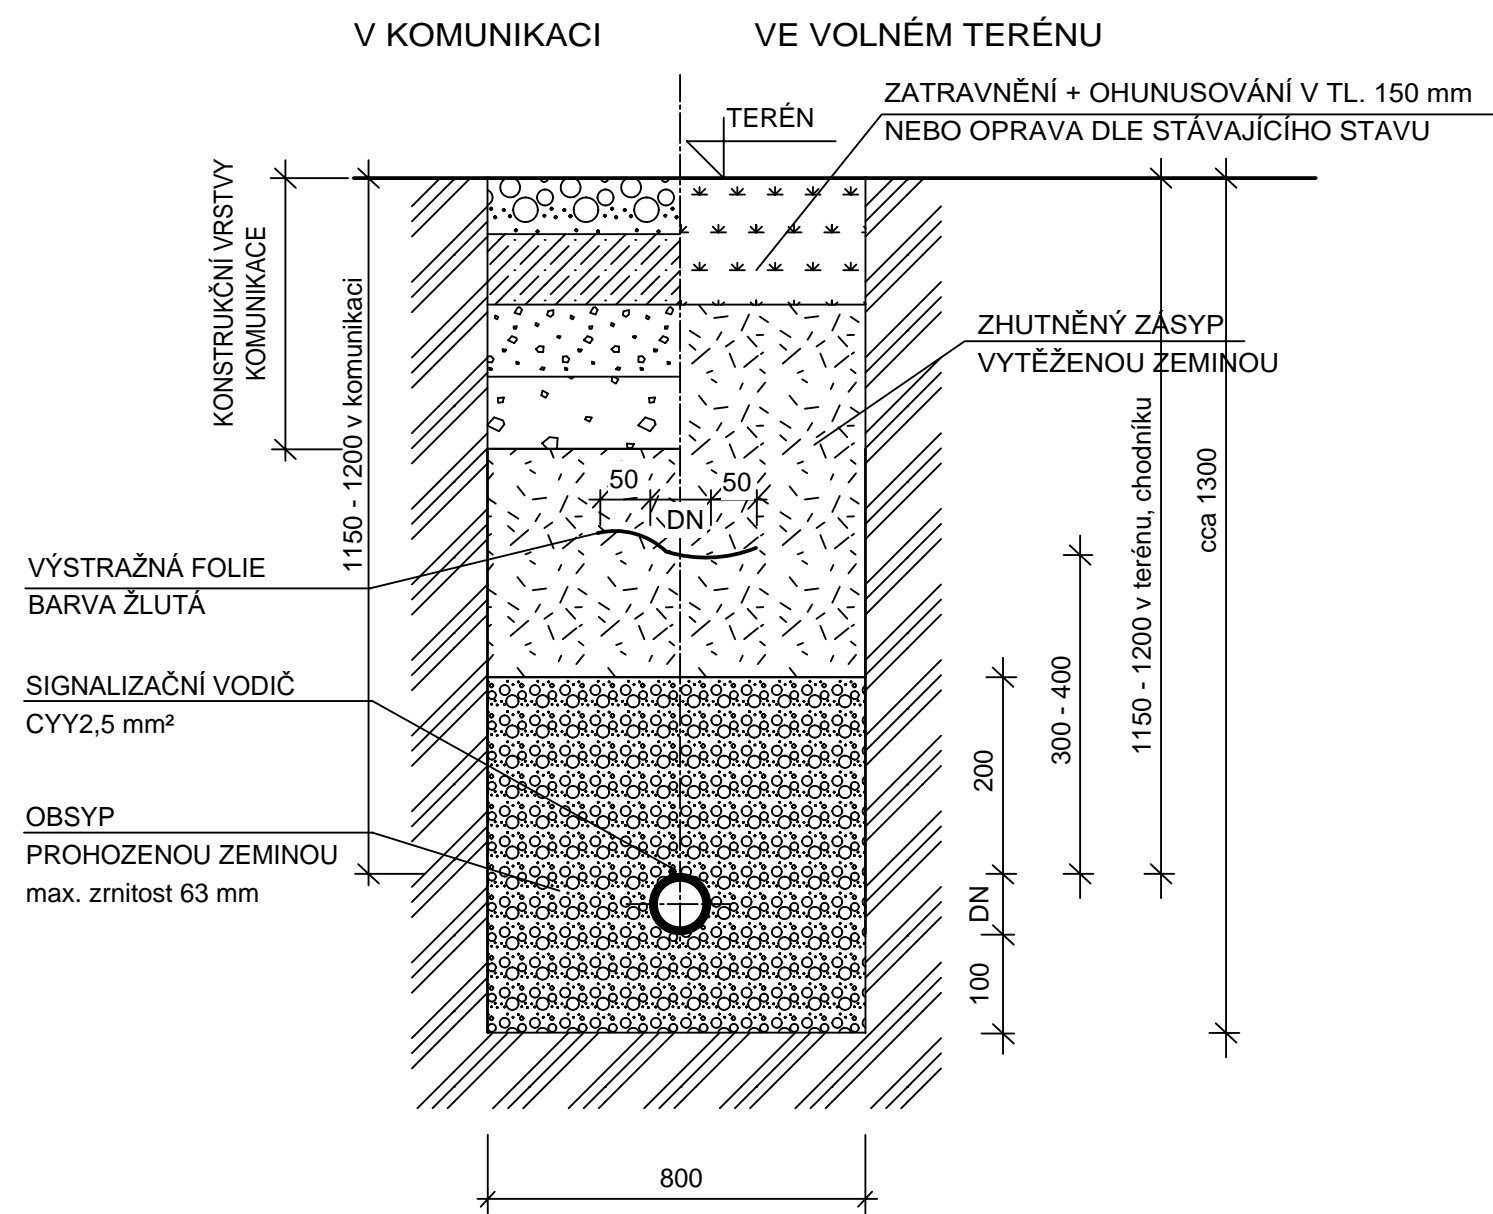


SCHÉMA ULOŽENÍ POTRUBÍ PŘÍPOJEK

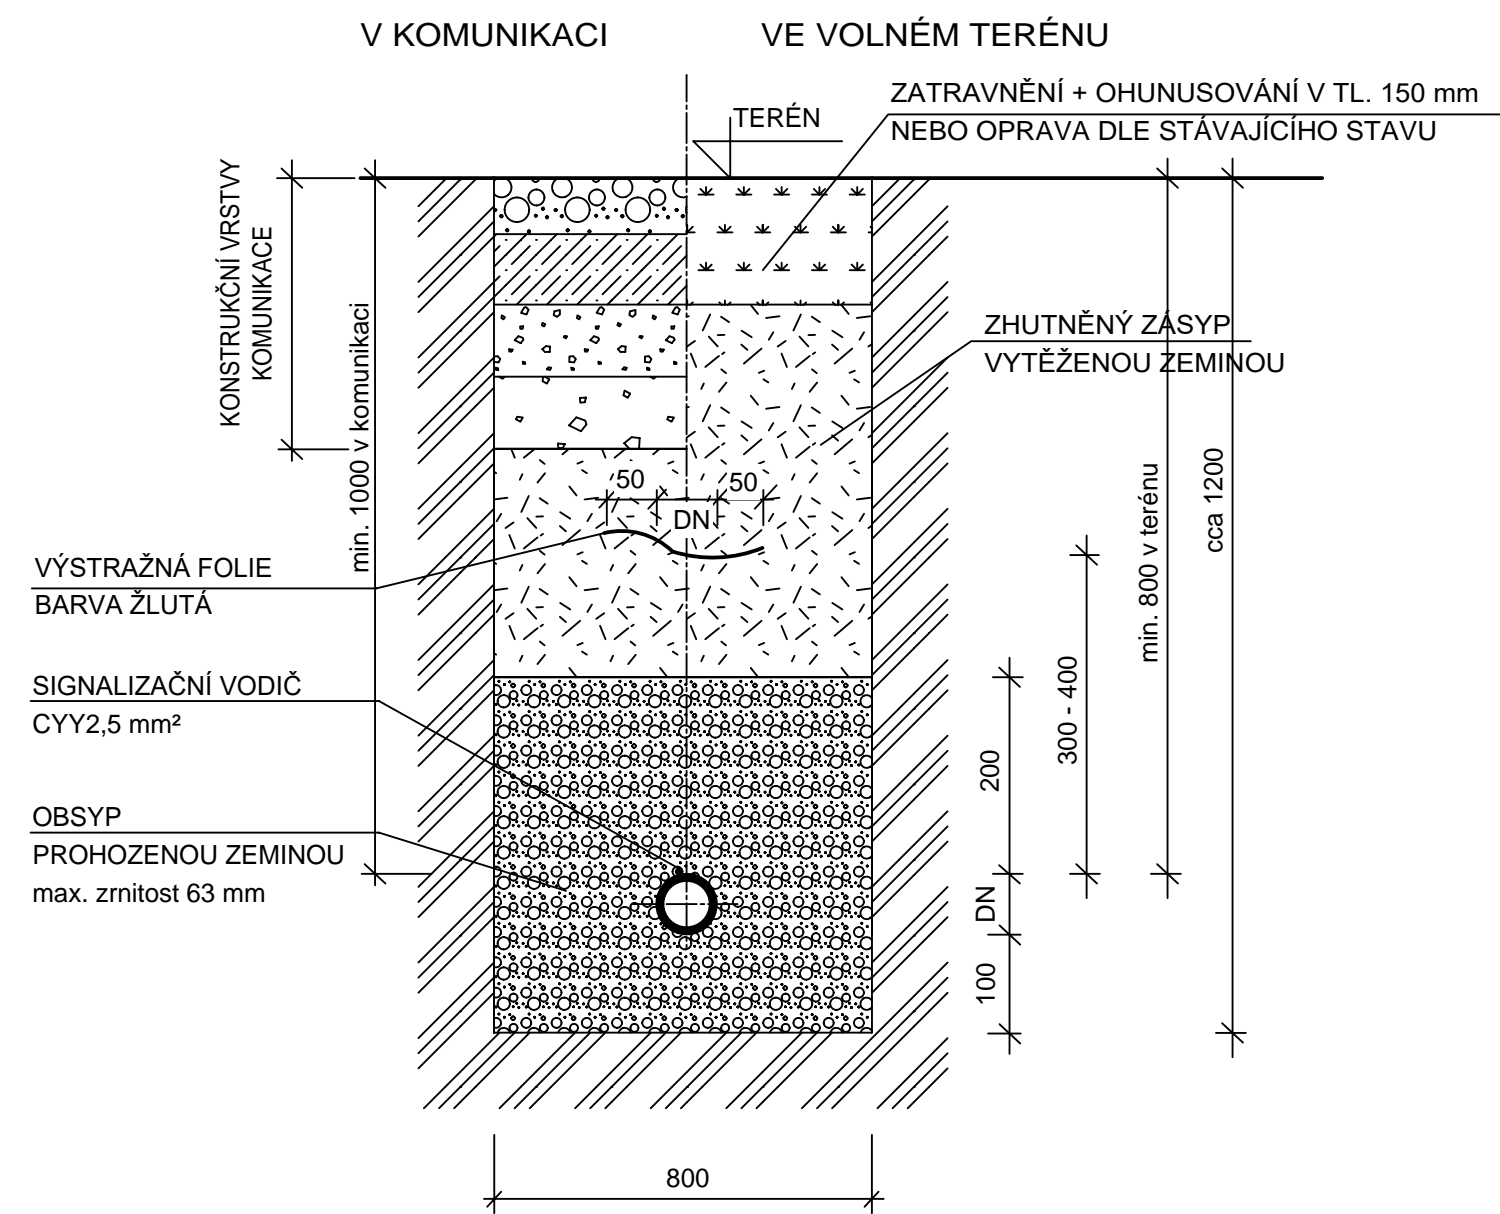

ZODP. PROJ.	Ing. Zdeněk LOUP	DATUM	06/2018	<b>PROJECTS CIVIL</b> s.r.o. IČ: 24306606	
VYPRACOVAL	Jana Chocholatá	MĚŘÍTKO	-		
INVESTOR	Město Bruntál, Nádražní 994/20, 792 01 Bruntál	ZAK. Č.	2400		
		STUPEŇ	DPS		
AKCE	Komunikace a inženýrské sítě - lokalita Skrbovická 2			VÝKRES	VÝTISK
ČÁST	SO 07 PLYNOVOD A PŘÍPOJKY			D2.4	
OBSAH	VZOROVÉ ULOŽENÍ POTRUBÍ PLYNOVODU A PŘÍPOJEK			6	