


Podélný profil E-D-F M 1:500/50

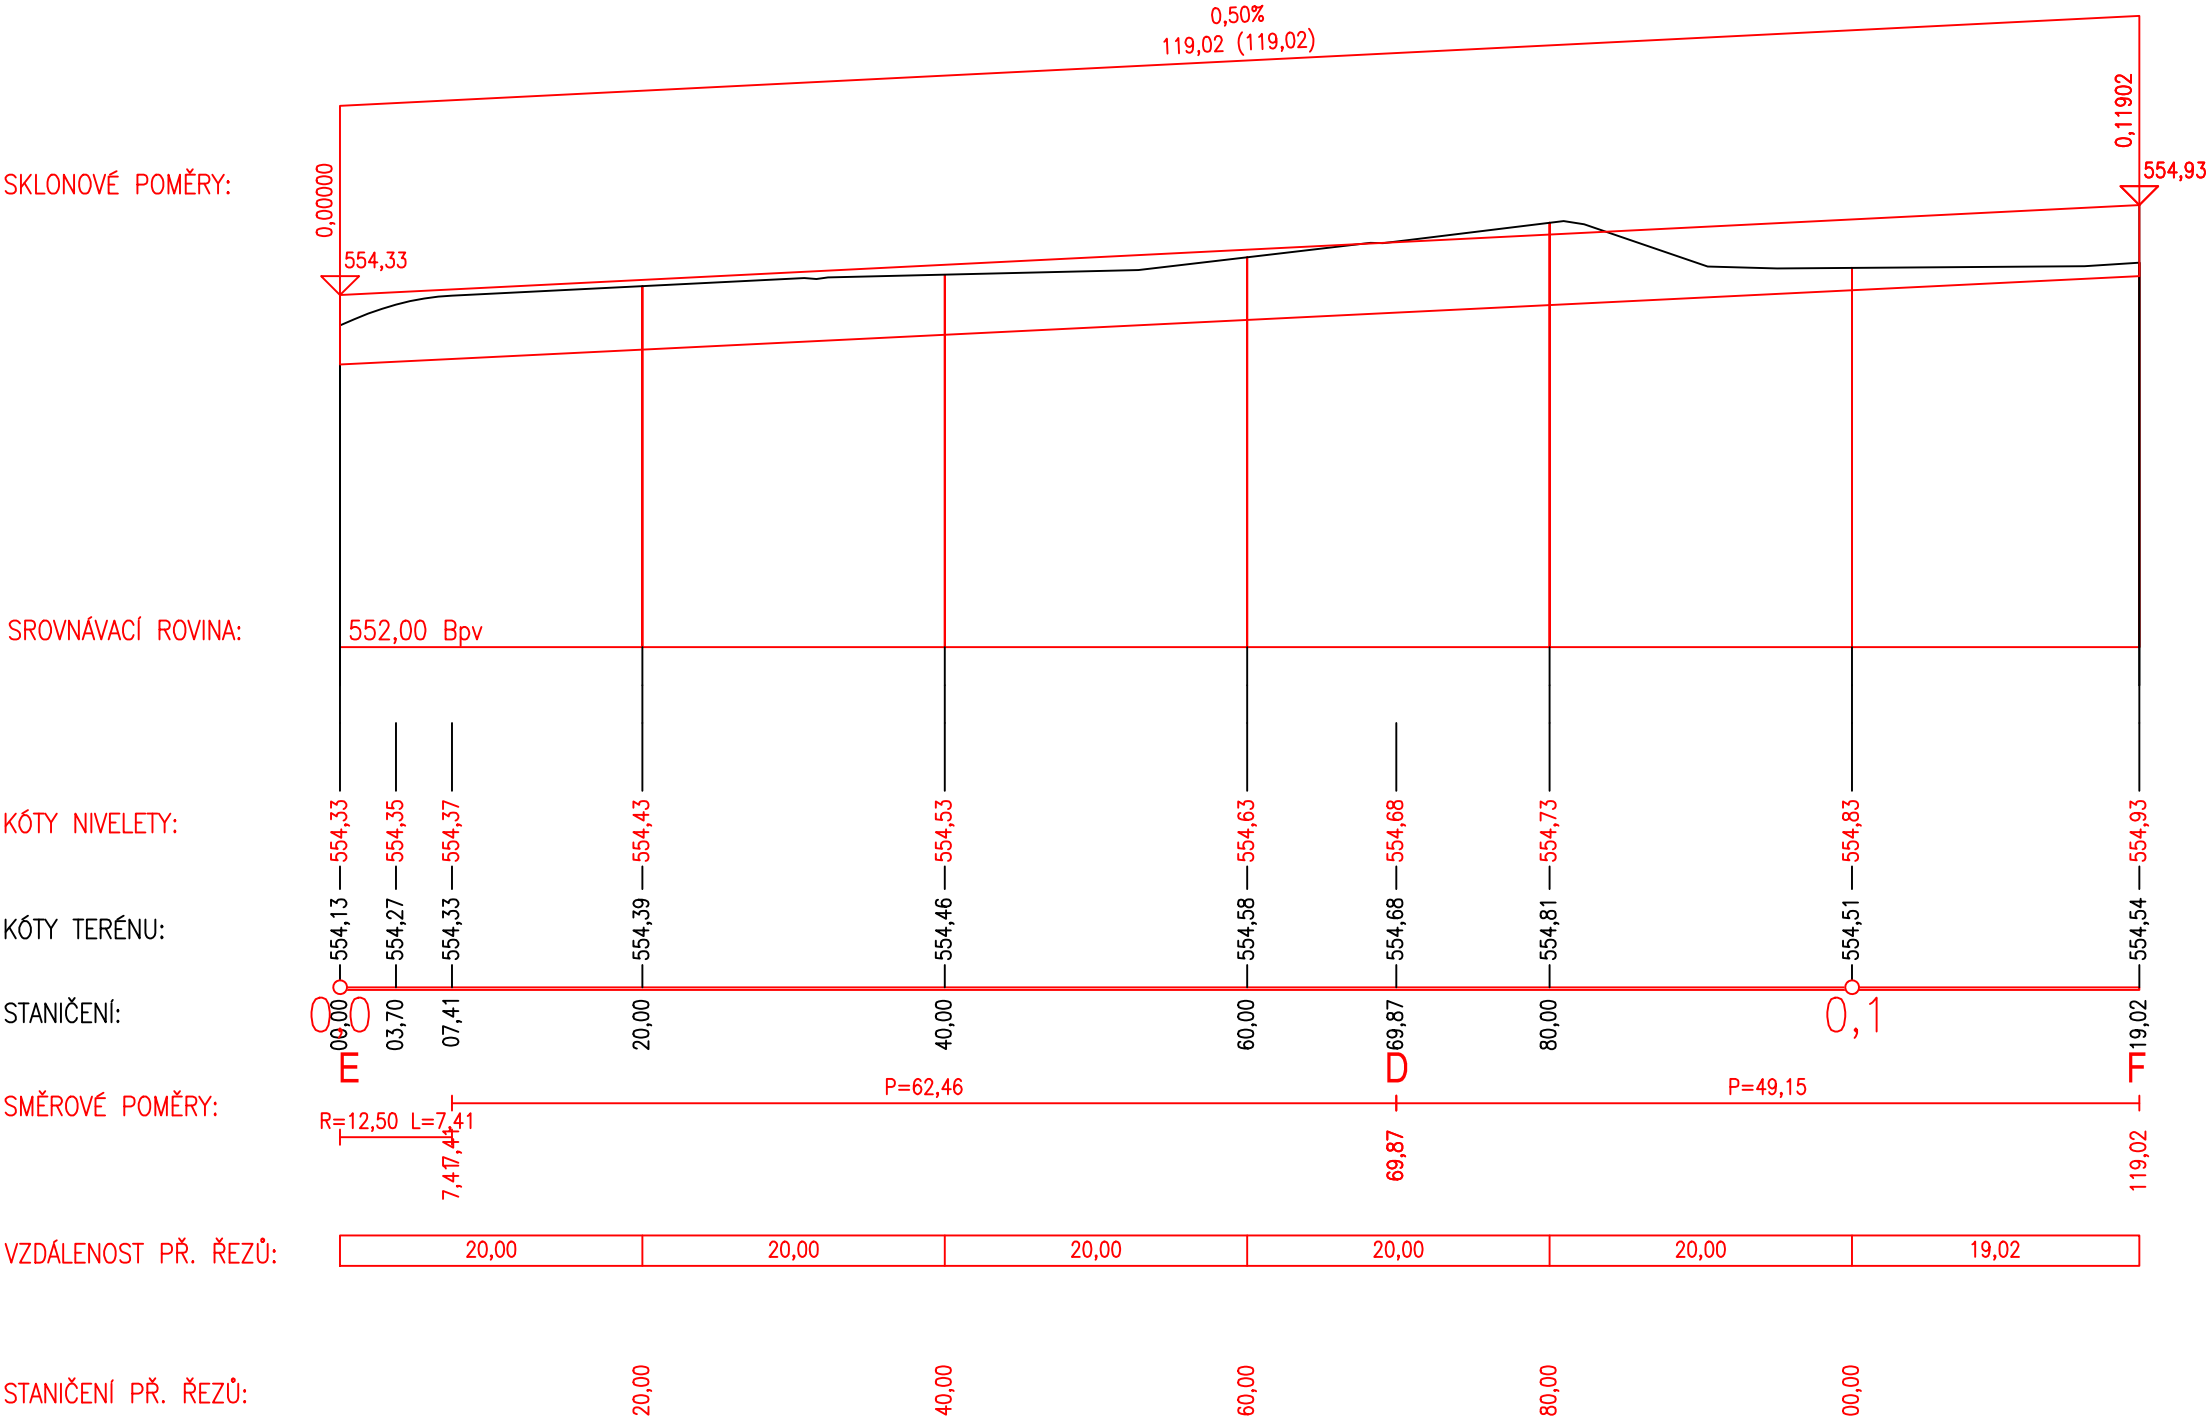

ZODP. PROJ.	Ing. Zdeněk LOUP 	DATUM	06/2018	<div> IČ: 24306606</div>	
VYPRACOVAL	Ing. Petr KOLAŘÍK 	MĚŘITKO	1:500/50		
INVESTOR	Město Bruntál, Nádražní 994/20, 79201 Bruntál	ZAK. Č.	2491		
		STUPEŇ	DPS		
AKCE	Komunikace a inženýrské sítě - lokalita Skrbovická 2			VÝKRES	VÝTISK
ČÁST	SO 01 - ZPEVNĚNÉ PLOCHY - část 1			D1.1 5	
OBSAH	PODÉLNÝ PROFIL E-D-F				