


KOMUNIKACE + CHODNÍK


CHODNÍK

dle TP 170, katalogový list D2, TDZ CH,
konstrukce D2-D-1, podloží PIII

KOMUNIKACE

dle TP 170, katalogový list D1-N, TDZ V,
konstrukce D1-N-3, podloží PIII

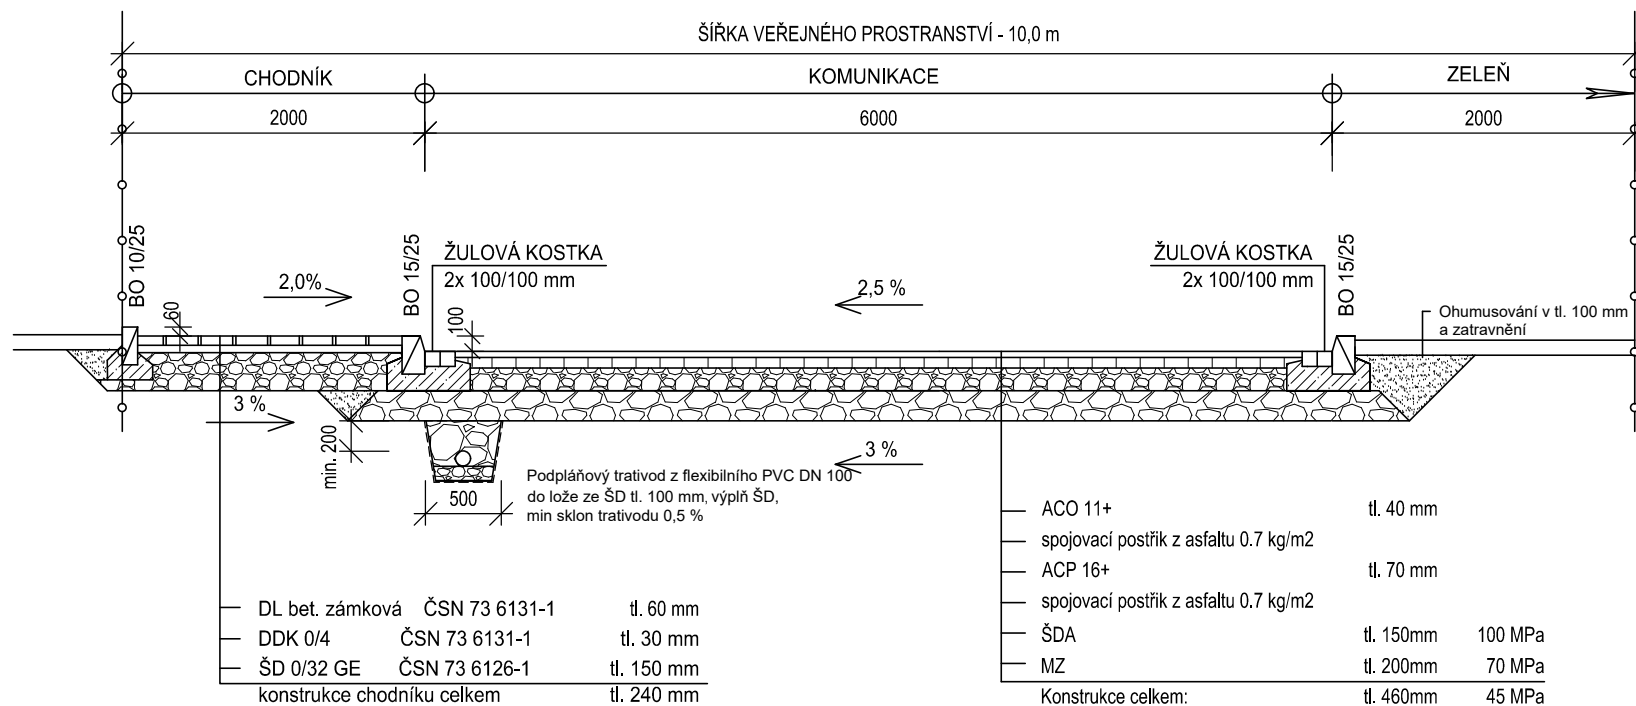

ZODP. PROJ.	Ing. Zdeněk LOUP <i>Zdeněk Loup</i>	DATUM	06/2018	 IČ: 24306606	
VYPRACOVAL	Ing. Petr KOLAŘÍK <i>Petr Kolařík</i>	MĚŘÍTKO	1:50		
INVESTOR	Město Bruntál, Nádražní 994/20, 79201 Bruntál	ZAK. Č.	2491		
		STUPEŇ	DPS		
AKCE	Komunikace a inženýrské sítě - lokalita Skrbovická 2			VÝKRES D1.2 4	VÝTISK
ČÁST	SO 02 - ZPEVNĚNÉ PLOCHY - část 2				
OBSAH	VZOROVÝ PŘÍČNÝ ŘEZ				