




PODÉLNÝ PROFIL PŘÍPOJKY 12

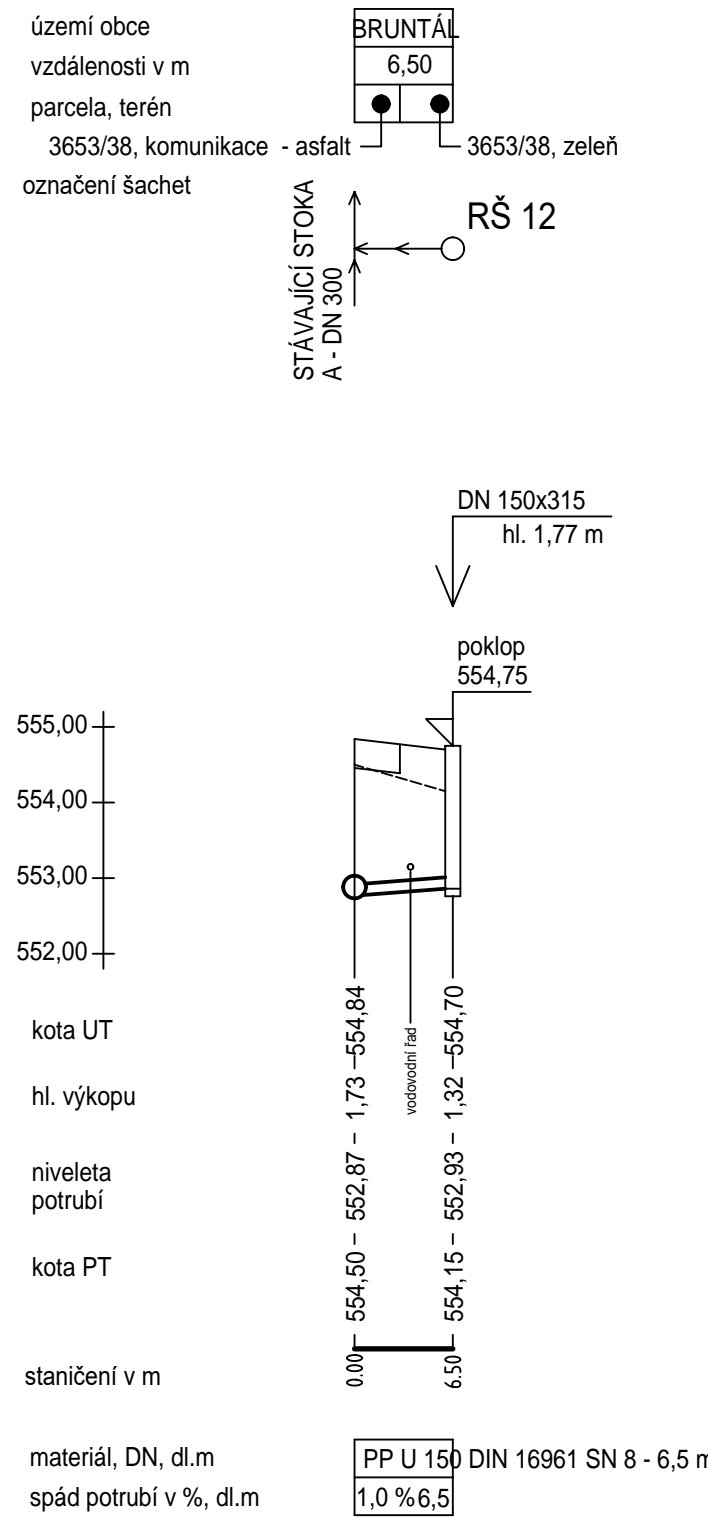


PODÉLNÝ PROFIL PŘÍPOJKY 13

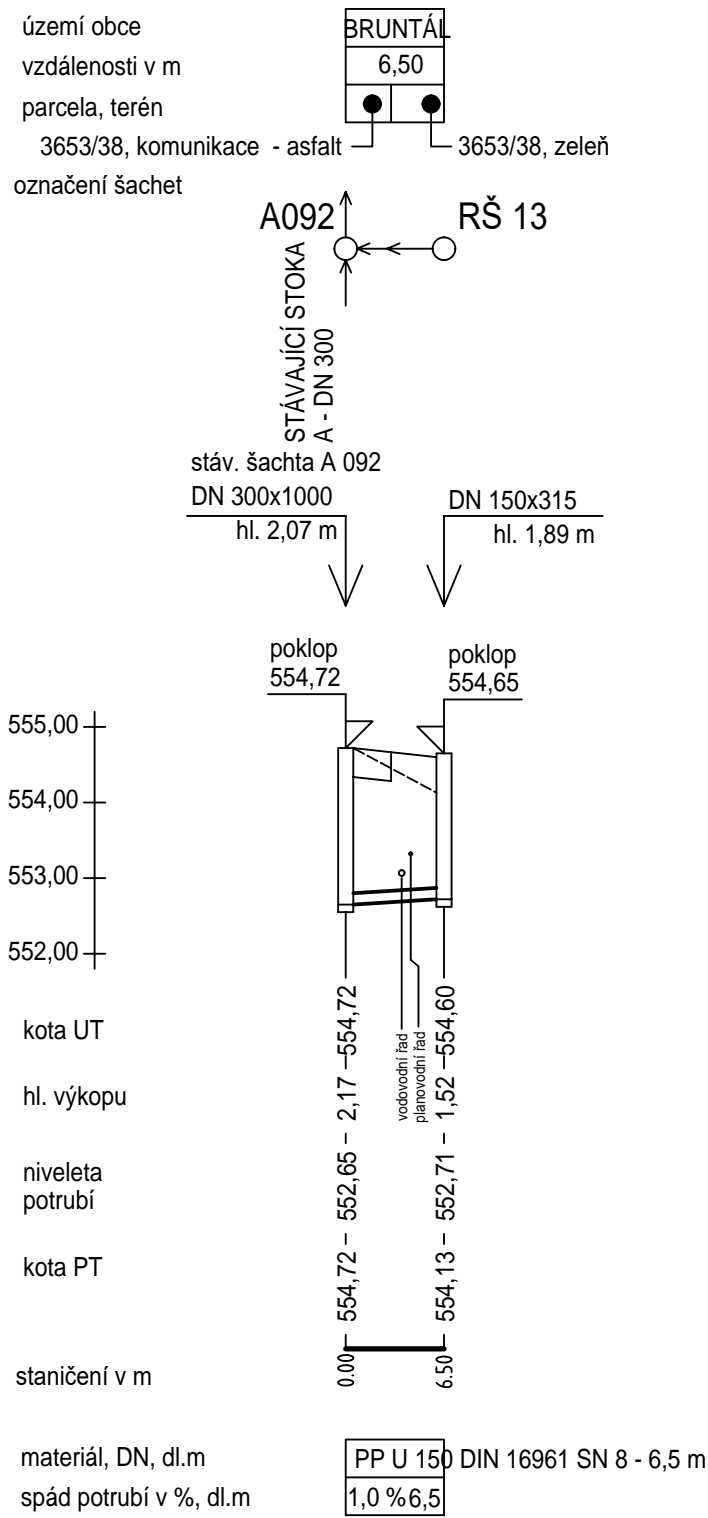


PODÉLNÝ PROFIL PŘÍPOJKY 14

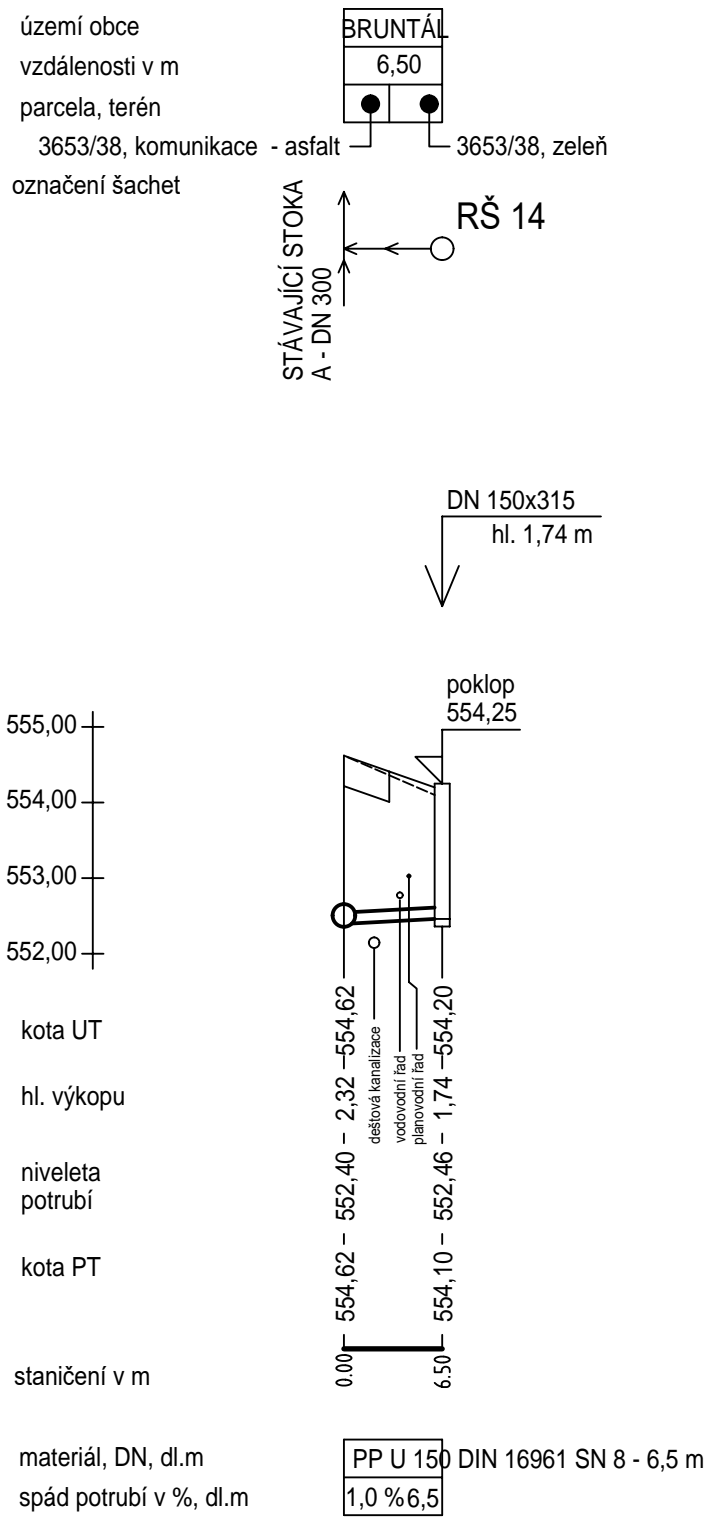


PODÉLNÝ PROFIL PŘÍPOJKY 15

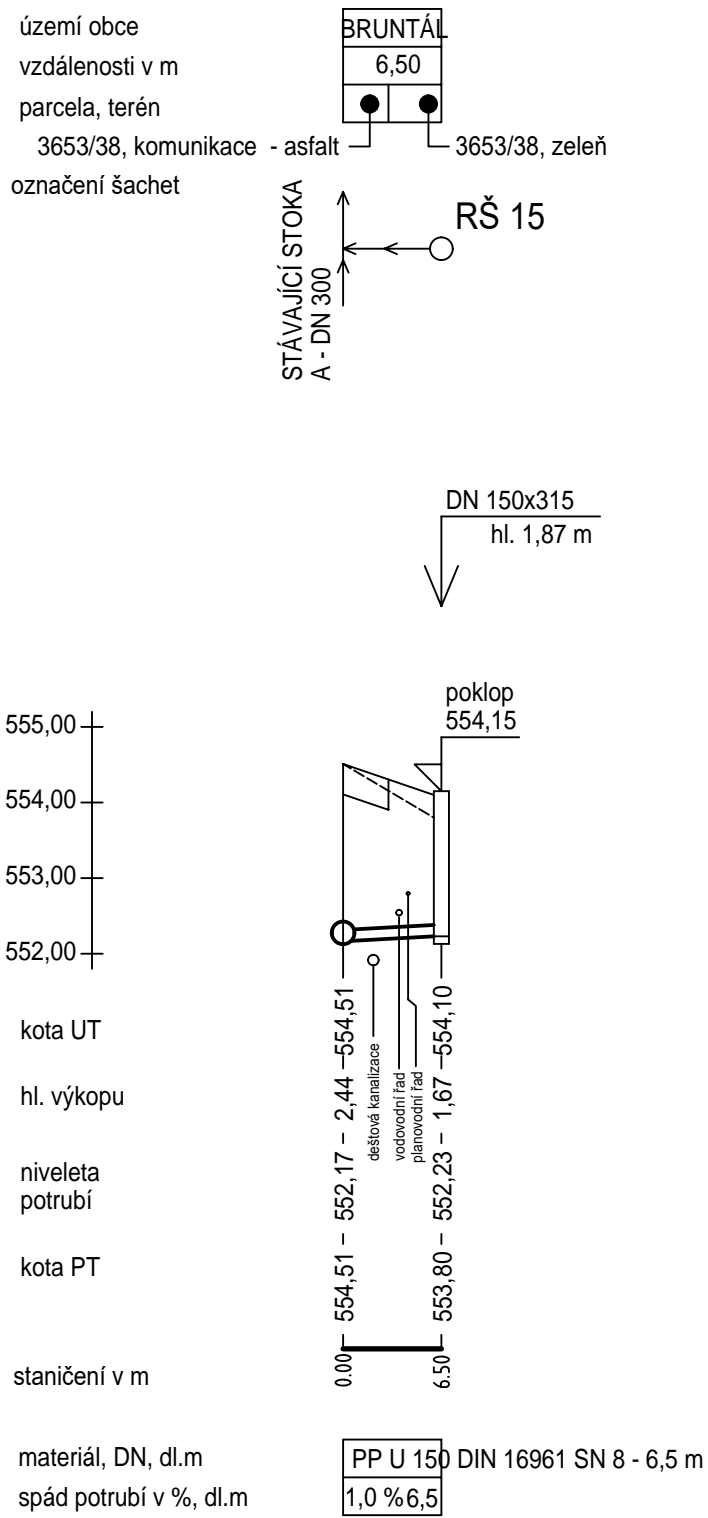


PODÉLNÝ PROFIL PŘÍPOJKY 16

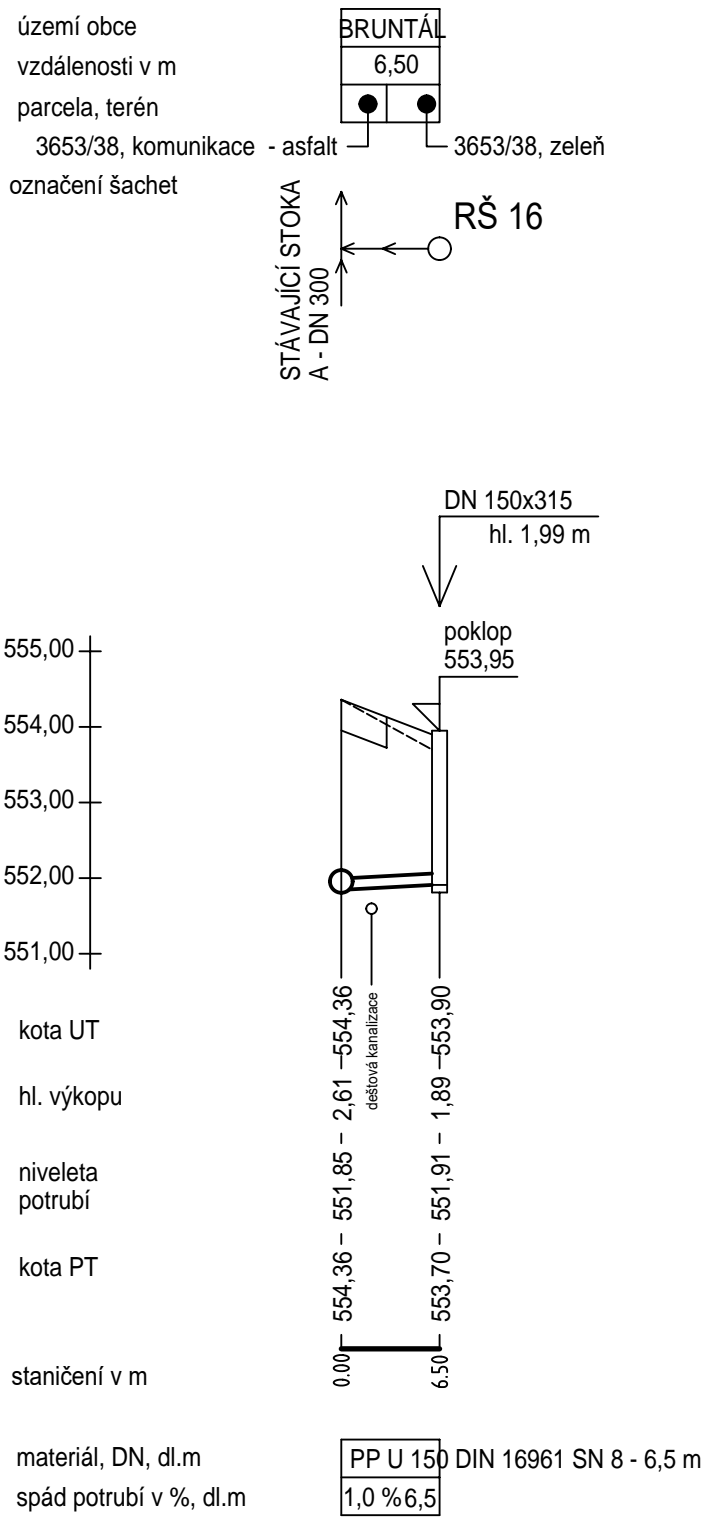

PODÉLNÝ PROFIL PŘÍPOJKY 17

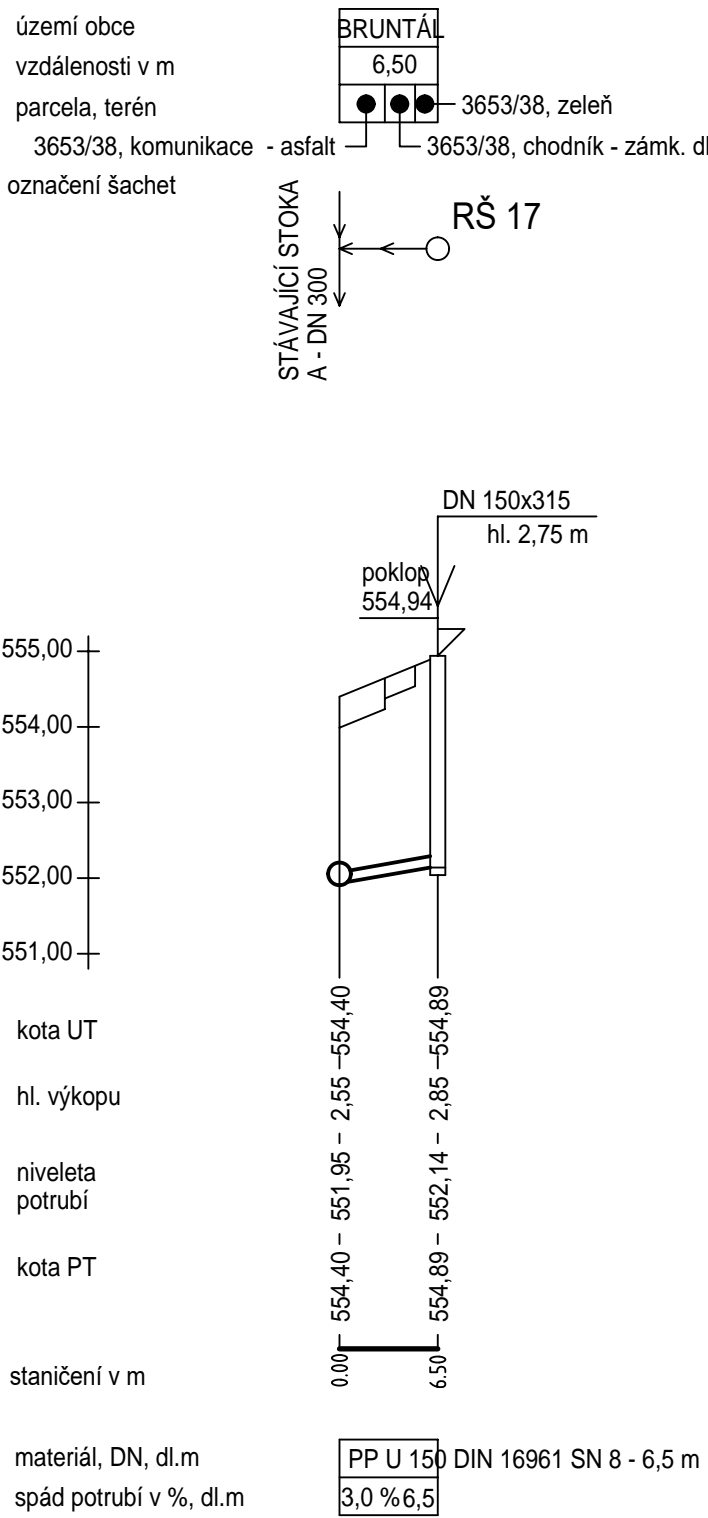

PODÉLNÝ PROFIL PŘÍPOJKY 18

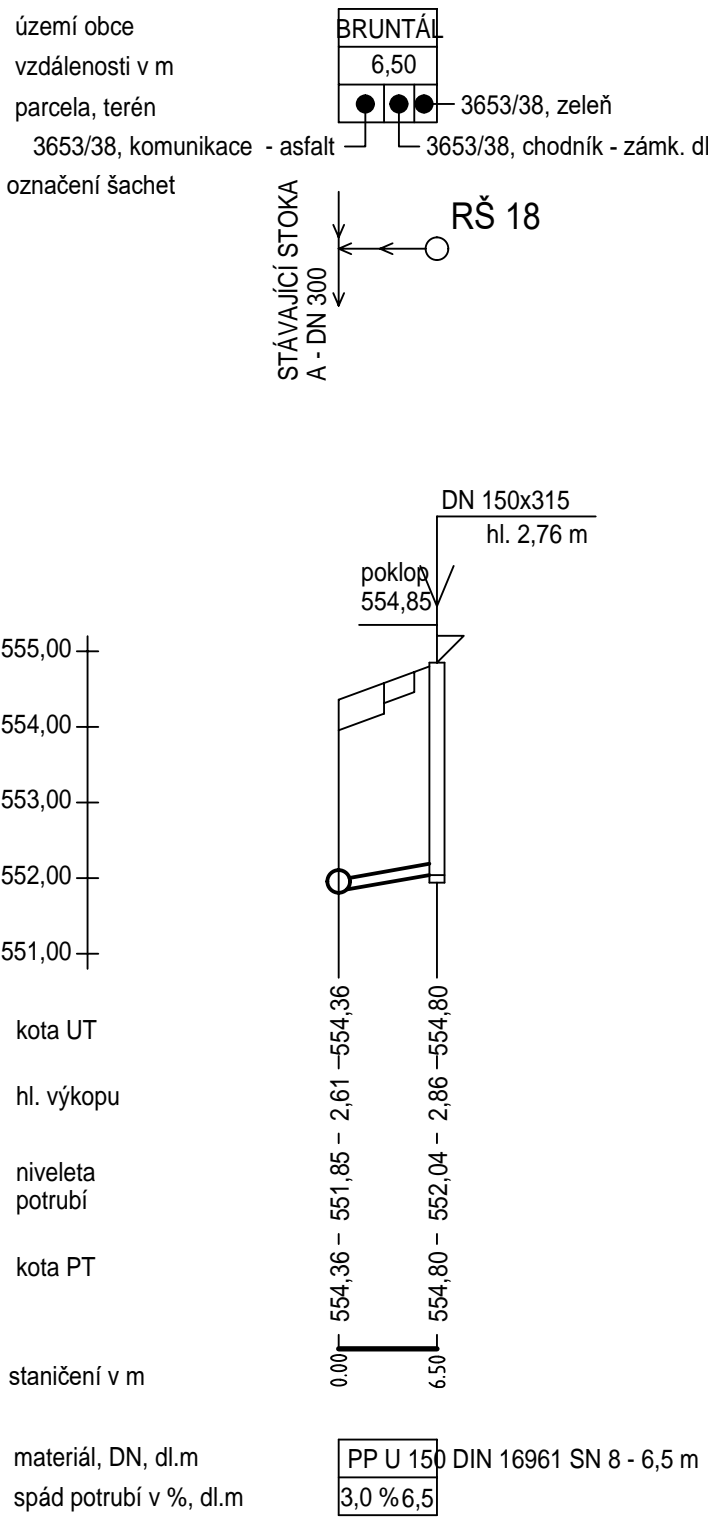

POZNÁMKA:

HLOUBKA STÁVAJÍCÍ KANALIZAČNÍ STOKY "A" JE POUZE ORIENTAČNÍ,
NUTNO OVĚRIT PŘESNOU HLOUBKU ULOŽENÍ STOKY.

ZODP. PROJ.	Ing. Zdeněk LOUP	DATUM	06/2018	CIVIL s.r.o.
VYPRACOVAL	Jana Chocholatá	MĚŘÍTKO	1:500/100	
INVESTOR	Město Bruntál, Nádražní 994/20, 792 01 Bruntál	ZAK. Č.	2491	
AKCE				IČ: 24306606
Komunikace a inženýrské sítě - lokalita Skrbovická 2				VÝKRES
ČÁST				D2.2
OBSAH				8
PODÉLNÉ PROFILY KAN. PŘÍPOJEK RŠ 12 - RŠ 18				VÝTISK