


KOMUNIKACE + CHODNÍK

CHODNÍK


dle TP 170, katalogový list D2, TDZ CH,
konstrukce D2-D-1, podloží PIII

KOMUNIKACE

dle TP 170, katalogový list D1-N, TDZ V,
konstrukce D1-N-3, podloží PIII

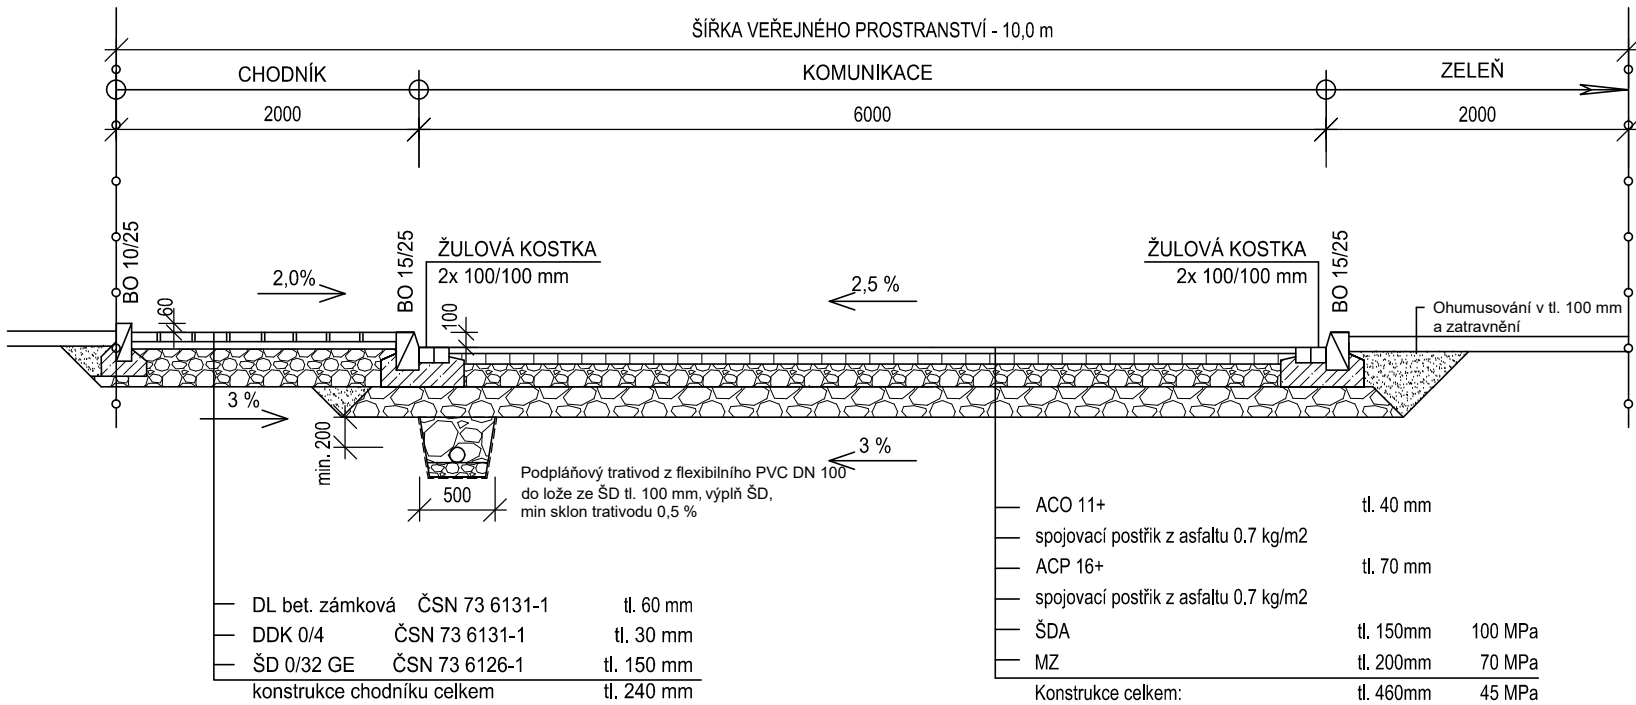

ŘEZ NAPOJENÍM NA CYKLOSTEZKU

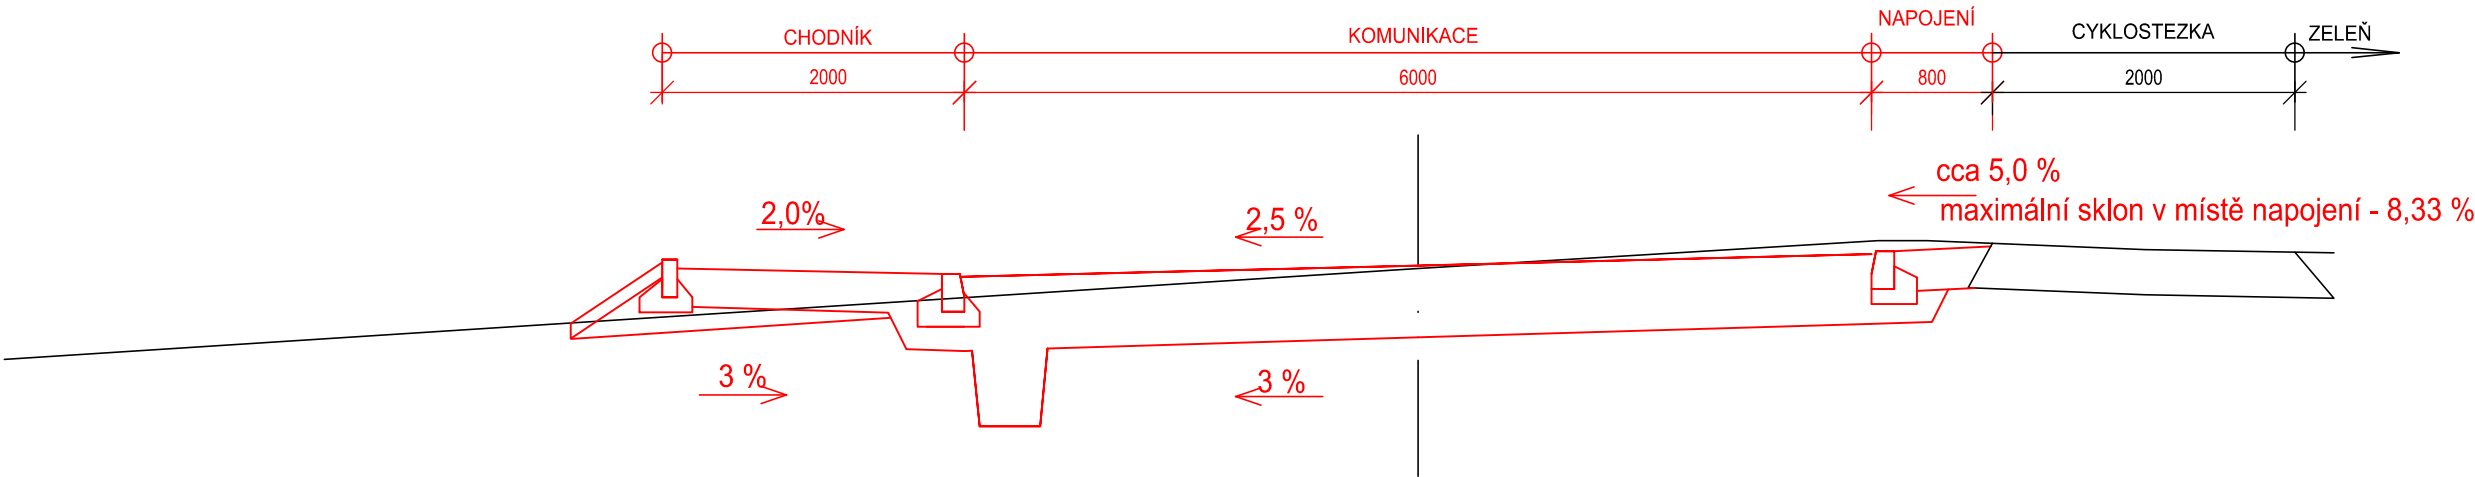

ZODP. PROJ.	Ing. Zdeněk LOUP 	DATUM	06/2018	<div> IČ: 24306606</div>	
VYPRACOVAL	Ing. Petr KOLAŘÍK 	MĚŘÍTKO	1:50		
INVESTOR	Město Bruntál, Nádražní 994/20, 79201 Bruntál	ZAK. Č.	2491		
		STUPEŇ	DPS		
AKCE	Komunikace a inženýrské sítě - lokalita Skrbovická 2			VÝKRES D1.1 6	VÝTISK
ČÁST	SO 01 - ZPEVNĚNÉ PLOCHY - část 1				
OBSAH	VZOROVÝ PŘÍČNÝ ŘEZ				