



PODÉLNÝ PROFIL - přípojka na prac. 12
M 1 : 50/100

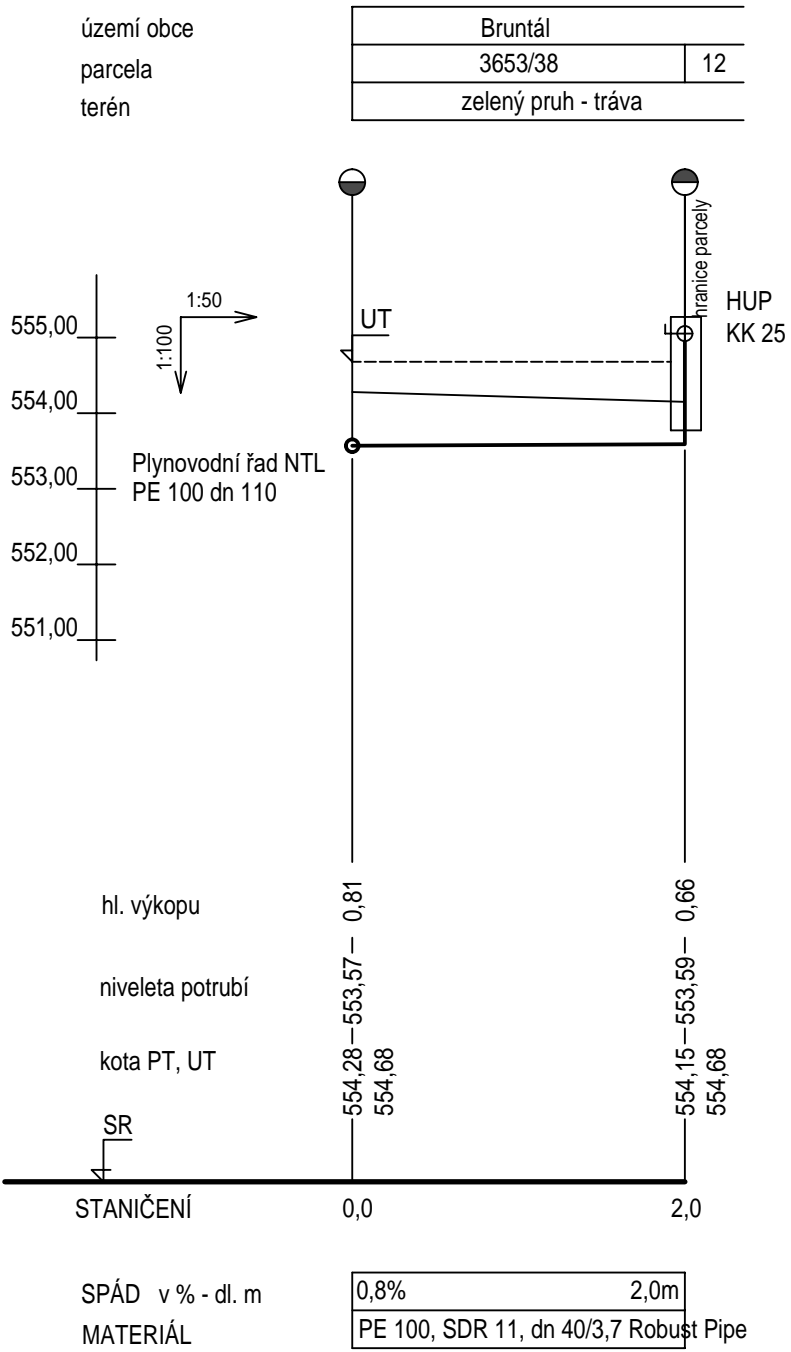

PODÉLNÝ PROFIL - přípojka na parc. 7
M 1 : 50/100

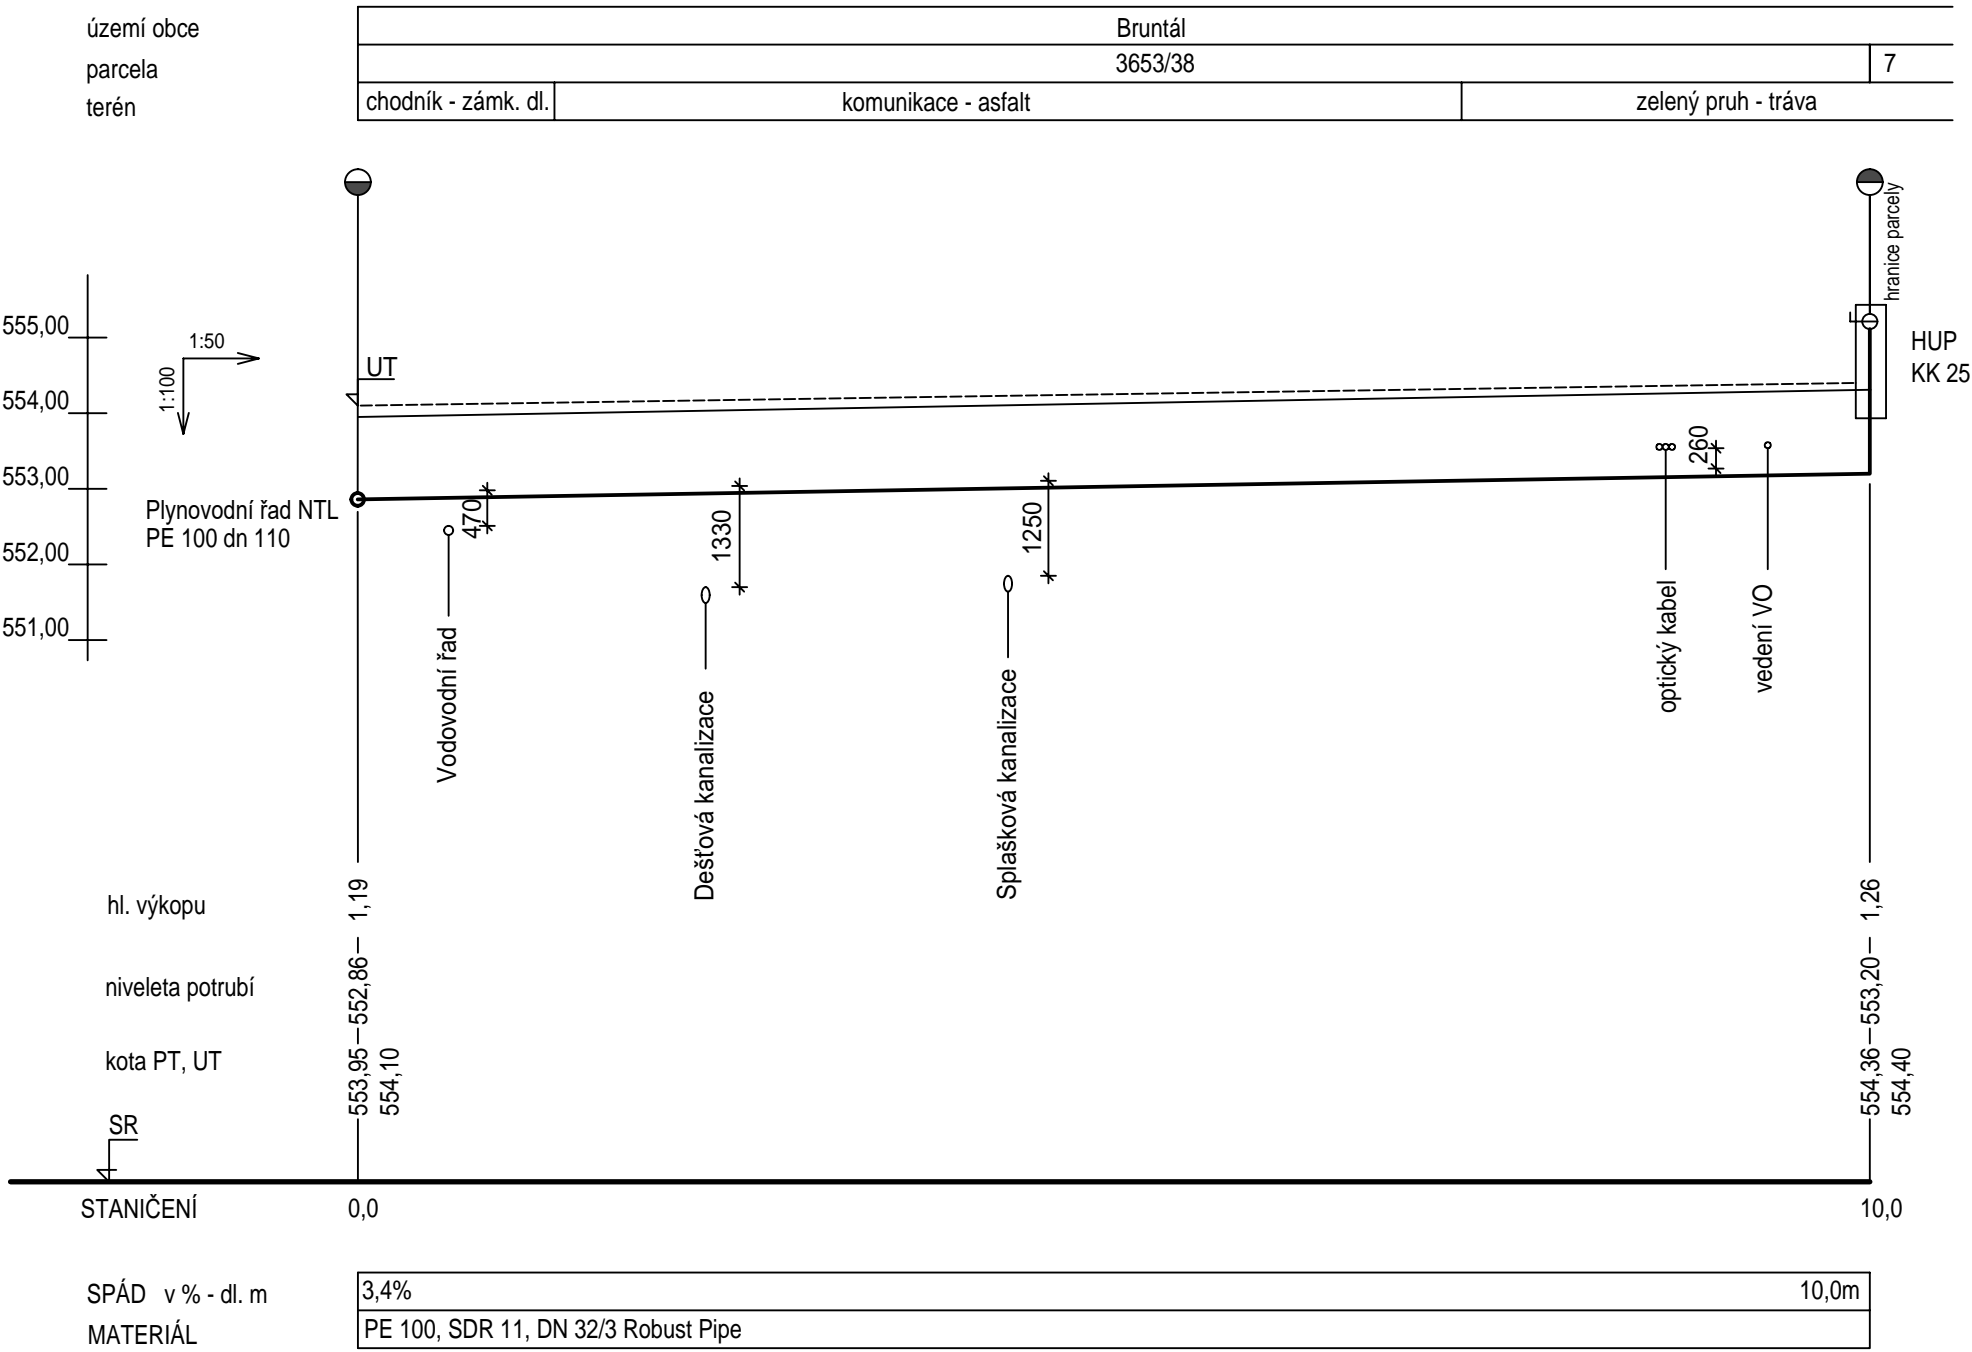

ZODP. PROJ.	Ing. Zdeněk LOUP	DATUM	06/2018	<div>PROJECTS CIVIL s.r.o.</div> <div>IČ: 24306606</div>	
VYPRACOVAL	Jana Chocholatá	MĚŘÍTKO	1:50/100		
INVESTOR	Město Bruntál, Nádražní 994/20, 792 01 Bruntál	ZAK. Č.	2491		
		STUPEŇ	DPS		
AKCE	Komunikace a inženýrské sítě - lokalita Skrbovická 2			VÝKRES	VÝTISK
ČÁST	SO 07 PLYNOVOD A PŘÍPOJKY			D2.4	11
OBSAH	PODÉLNÝ PROFIL PLYNOVODNÍCH PŘÍPOJEK			11	