

CIVIL PROJECT s.r.o.  
Malý Koloredov 2377  
73801 Frýdek-Místek

naše značka  
5001413431

vyřizuje  
Olga Plecháčová

datum  
22.11.2016

Věc:

**Dokumentace pro územní řízení Skrbovická 2**

K.ú. - p.č.: Bruntál-město

Stavebník: Město Bruntál, Nádražní 994/20, 79201 Bruntál

Účel stanoviska: Předprojektová příprava

GasNet, s.r.o., jako provozovatel distribuční soustavy (PDS) a technické infrastruktury, zastoupený GridServices, s.r.o., vydává toto stanovisko:

PODKLADY PRO ZPRACOVÁNÍ PROJEKTOVÉ DOKUMENTACE Z HLEDISKA EXISTENCE A DOTČENÍ PLYNÁRENSKÉHO ZAŘÍZENÍ.

TOTO STANOVISKO NELZE POUŽÍT PRO JEDNÁNÍ S ORGÁNY STÁTNÍ SPRÁVY VE VĚCÍCH ÚZEMNÍHO PLÁNOVÁNÍ A STAVEBNÍHO ŘÁDU DLE ZÁKONA ČÍSLO 183/2006 Sb.

STANOVISKO NESLOUŽÍ PRO POVOLENÍ REALIZACE PŘEDMĚTNÉ STAVBY A ROVNĚŽ NENAHAZUJE VYJÁDRĚNÍ K PROJEKTOVÉ DOKUMENTACI (dále jen PD).

V zájmovém území se nacházejí tato stávající plynárenská zařízení: STL plynovod PE 110, plánovaný NTL plynovod

Na základě předložené situace byl předán informativní zakres

NAPOJENÍ NA ZEMNÍ PLYN MUSÍ BÝT PROVEDENO DLE PROJEKTOVÉ DOKUMENTACE SCHVÁLENÉ NAŠÍM SAMOSTATNÝM VYJÁDRĚNÍM (kontaktní osobou je pan

Dušan Karhan technik přípoj.a rozvoje PZ-Morava sever Opava  
Telefon : 595142133  
E-mail : dusan.karhan@innogy.com

nebo

Pavel Sedlický technik přípoj.a rozvoje PZ-Morava sever Opava  
Telefon : 595142130  
E-mail : pavel.sedlicky@innogy.com A TO NA ZÁKLADĚ PODANÉ ŽÁDOSTI O PŘIPOJENÍ

Po vyřešení žádosti o nový plynovod bude vydáno (podejte znovu žádost o neplynárenskou stavbu) kladné stanovisko k celé stavbě.

Poskytnuté údaje o poloze stávajících plynárenských zařízení lze použít POUZE PRO POTŘEBY ZPRACOVÁNÍ PD. Technické podmínky dotyku s naším zařízením s námi projednejte a zapracujte do PD stavby.

- Pro upřesnění polohy plynárenského zařízení doporučujeme provést jeho vytýčení, příp. ověřit jeho polohu sondami. Vytýčení bude provedeno bezplatně na základě Vaší objednávky (KONTAKT: [www. http://www.gridservices.cz/ds-online-vytyceni-pz/](http://www.gridservices.cz/ds-online-vytyceni-pz/))

- V případě Vašeho zájmu o digitální formu poskytnutí polohy výše uvedených plynárenských zařízení v zájmovém prostoru je možné se obrátit na GasNet, s.r.o. oddělení dokumentace sítí (KONTAKT: <https://dpo.gasnet.cz/zadost-o-vektorova-data-pro-odbornou-verejnost/prihlaseni/>)

- Požadavek na zřízení nového odběrného místa nebo rozšíření spotřeby plynu musí být projednán prostřednictvím kontaktních míst společnosti GasNet, s.r.o. (KONTAKT: <https://dpo.gasnet.cz/zadost-o-pripojzeni/duvod-zadosti/>) nebo Zákaznické linky 800 11 33 55. Pro určení místa napojení a průběhu trasy je nutné předložit snímek katastrální mapy včetně příjezdové cesty k budoucí stavbě. Formulář žádosti o připojení k distribuční soustavě včetně pokynů

GridServices, s.r.o.,  
Plynárenská 499/1  
Zábrdovice  
602 00 Brno  
T +420532221111  
F +420545578571  
E [info@gridservices.cz](mailto:info@gridservices.cz)  
I [www.gridservices.cz](http://www.gridservices.cz)  
IČ: 27935311  
DIČ: CZ27935311

Zapsán do obchodního rejstříku:  
Krajský soud v Brně  
oddíl C, vložka 57165  
26.07.2007

Bankovní spojení:  
Československá obchodní banka,  
a.s.  
Číslo účtu: 17837923  
Kód banky: 0300

je dostupný na adrese (KONTAKT: <https://dpo.gasnet.cz/zadost-o-pripojeni/duvod-zadosti/>)

- V případě, že plánovaná plynofikace vyvolá rozšíření plynovodní sítě, musí být toto projednáno s vlastníkem sítě GasNet, s.r.o. (KONTAKT: <http://www.gasnet.cz/cs/index/>).
- Projekt, ve kterém budou zakreslena plynárenská zařízení dle poskytnutých mapových nebo elektronických podkladů požadujeme předložit v měřítku 1:500, popř. 1:1000, k posouzení.
- PD musí řešit vzájemný vztah nově projektované stavby a stávajícího plynárenského zařízení (okótováním a popisem v technické zprávě) s ohledem k zákonům č. 458/2000 Sb. a č. 670/2004 Sb., ČSN EN 1594 a TPG 702 04, ČSN EN 12007 - 1/2/3/4, TPG 702 01, ČSN EN 12186 a ČSN 73 6005. Tato povinnost se vztahuje pro všechny možnosti umístování, povolování a užívání stavby, které stanovuje Stavební zákon č. 183/2006 Sb.

Platí pouze pro území vyznačené v příloze tohoto stanoviska a to 24 měsíců ode dne jeho vydání.

V případě dotčení pozemku v majetku některé ze společností innogy v ČR kontaktujte prosím GasNet, s.r.o. Kontakt naleznete na adrese [www.gasnet.cz/cs/kontaktni-system/](http://www.gasnet.cz/cs/kontaktni-system/), činnost "Smluvní vztahy - pozemky a budovy plynárenských zařízení", případně na NONSTOP zákaznické lince 800 11 33 55.

Za správnost a úplnost dokumentace předložené s žádostí včetně jejího souladu s platnými předpisy plně zodpovídá její zpracovatel. Stanovisko nenahrazuje případná další stanoviska k jiným částem stavby.

V případě další korespondence nebo jednání (např. změna stavby) uvádějte naši značku - 5001413431 a datum tohoto stanoviska. Kontakty jsou k dispozici na [www.gridservices.cz](http://www.gridservices.cz) nebo NONSTOP zákaznická linka 800 11 33 55.



GasNet, s.r.o.  
zastoupená společností GridServices, s.r.o., IČ 279 35 311  
Olga Plecháčová  
technik externích požadavků  
odbor zpracování externích požadavků  
+420495563665  
[olga.plechacova@innogy.com](mailto:olga.plechacova@innogy.com)


Přílohy: Orientační zakres plynárenského zařízení, Detailní zakres plynárenského zařízení, Ověřená příloha žadatele

Rozdělovník: -




**Legenda:**

linie	NTL	STL	VTL	WTL	nefunkční	výstavba	regulační stanice	ochranné zařízení	kabel	elektropřípojka	kabel protikorozi ochrany	anodové uzemnění	stanice katodové ochrany

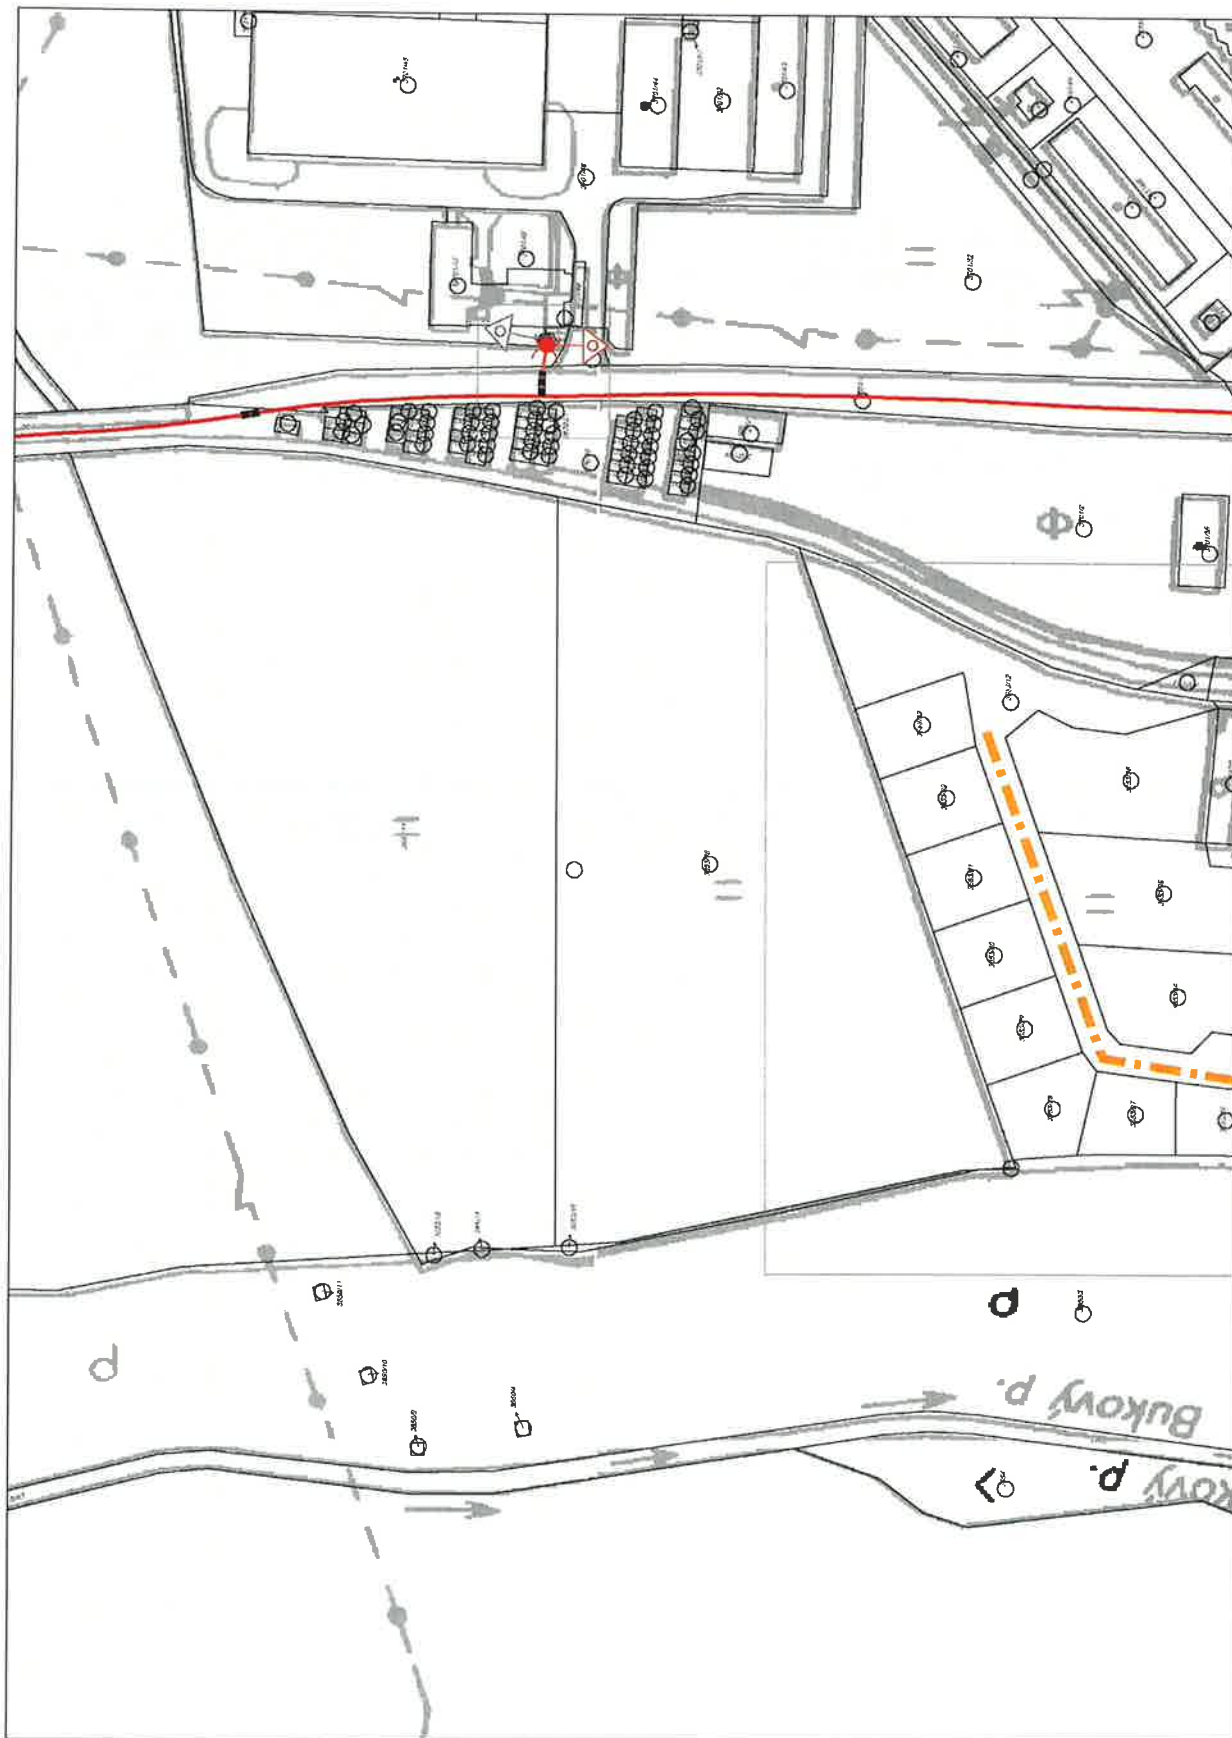





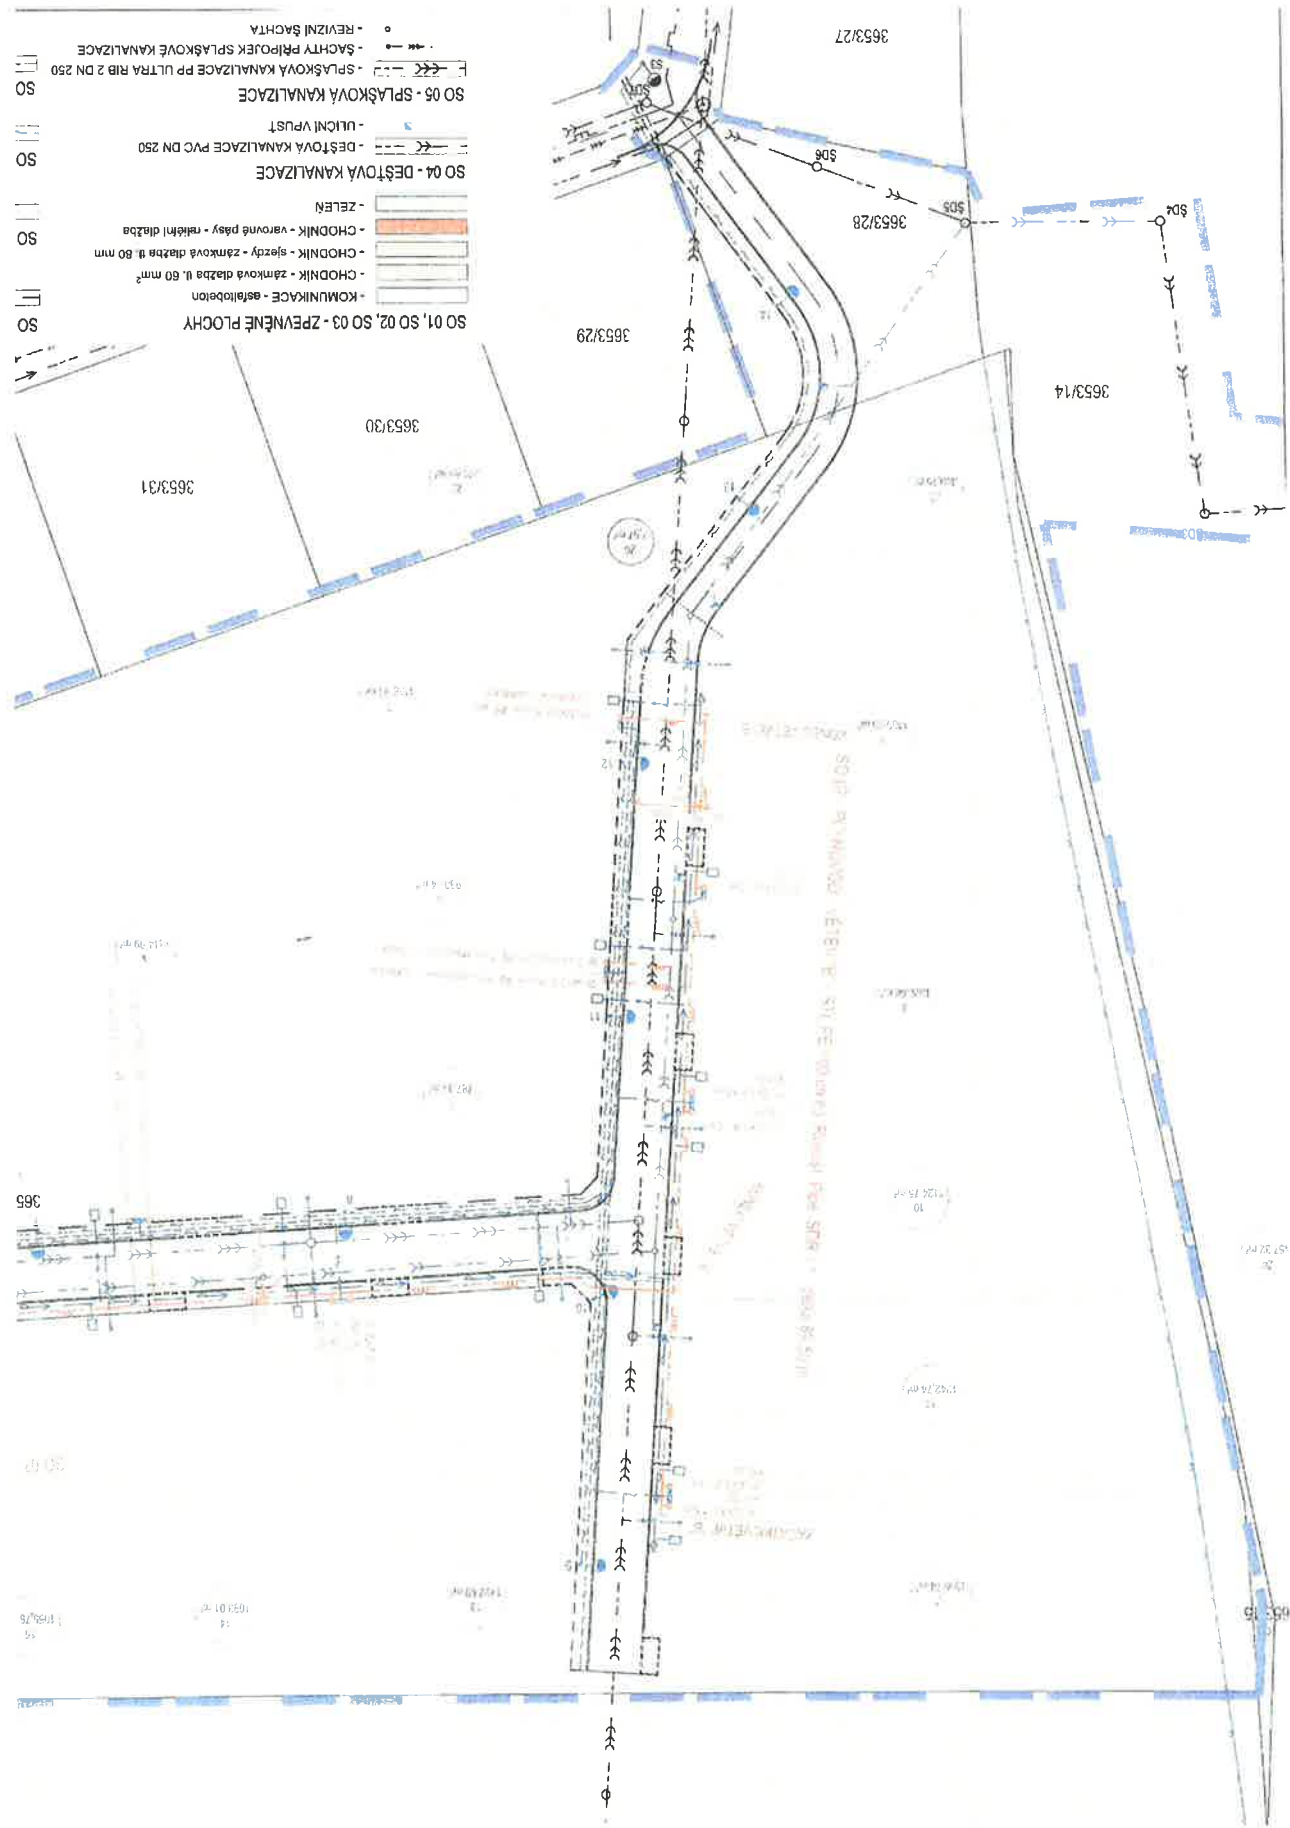

**Příloha: Ověřená příloha žadatele. Tato příloha je nedílnou součástí stanoviska č. 5001413431 ze dne 22.11.2016.**

Provozovatel DS: GasNet, s.r.o.; Stavebník: Město Bruntál, Nádražní 994/20, 79201 Bruntál. K.ú.: Bruntál-město.

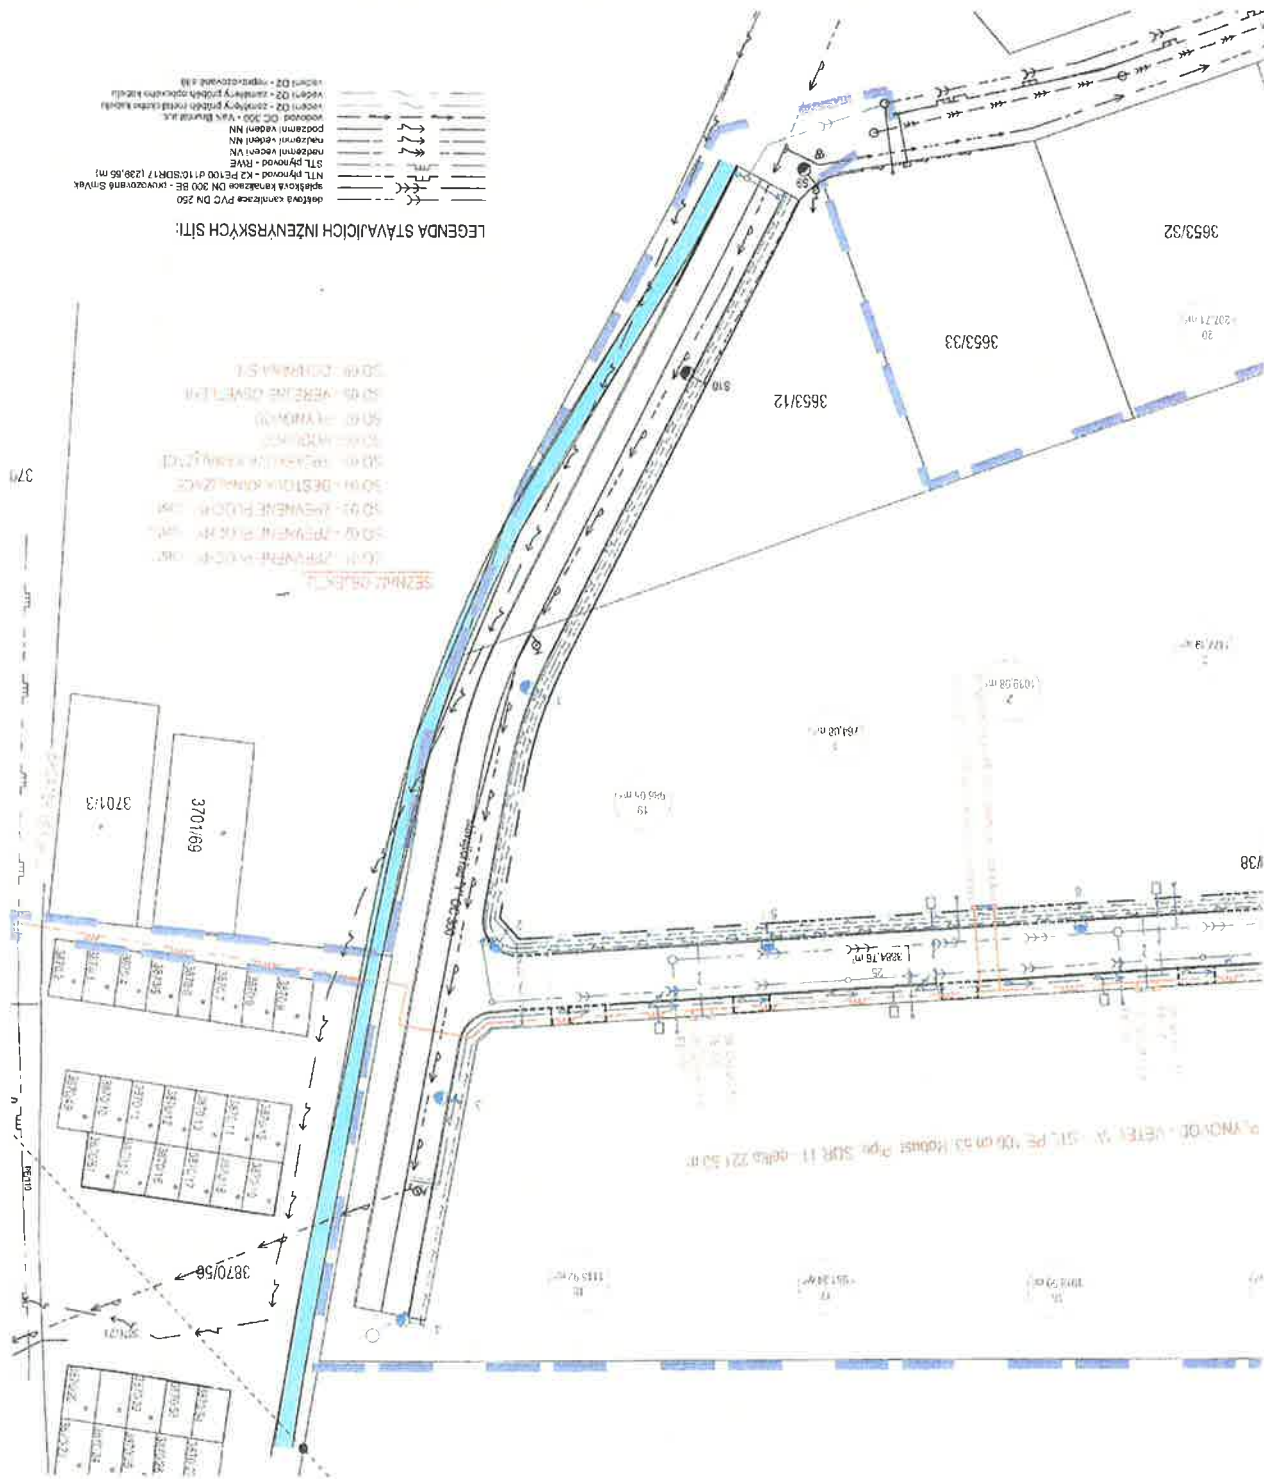

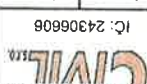OBSAH SITUACE PLYNOVODU	AKCE				Dokumentace pro územní řízení Škrbovická 2	VÝKRES	2 D5	VÝTKS		
	ČÁST									
	SO 07 - PLYNOVOD									
ZODP. PROJ.	Ing. Zdeněk LOUP	ML	DATUM	10/2016	MĚŘÍTKO	1:500	ZAK. Č.	2400	DUR	IČ: 24306606 
VÝPRAVOVAL.	Jana Chocholová, Ing. Petr KOLÁŘIK		ML		MĚŘÍTKO		1:500	ZAK. Č.	2400	
INVESTOR	Město Bruntál, Nádražní 994/20, 79201 Bruntál									

36 - VODOVOD  
 →  
 - VODOVOD PE 100 SDR11 D110/40 mm  
 - PRÍPOJKA VODOVODU  
 37 - PLYNOVOD  
 - ST. PLYNOVOD -  
 - HUP  
 08 - VEREJNÉ OSVETLENÍ  
 - KABEL VO  
 - SVETILO  
 09 - OCHRANA STÍ  
 - 3x chránená pro optický kabel

LEGENDA STÁVAJÍCICH INŽENÝRSKÝCH SÍTÍ: