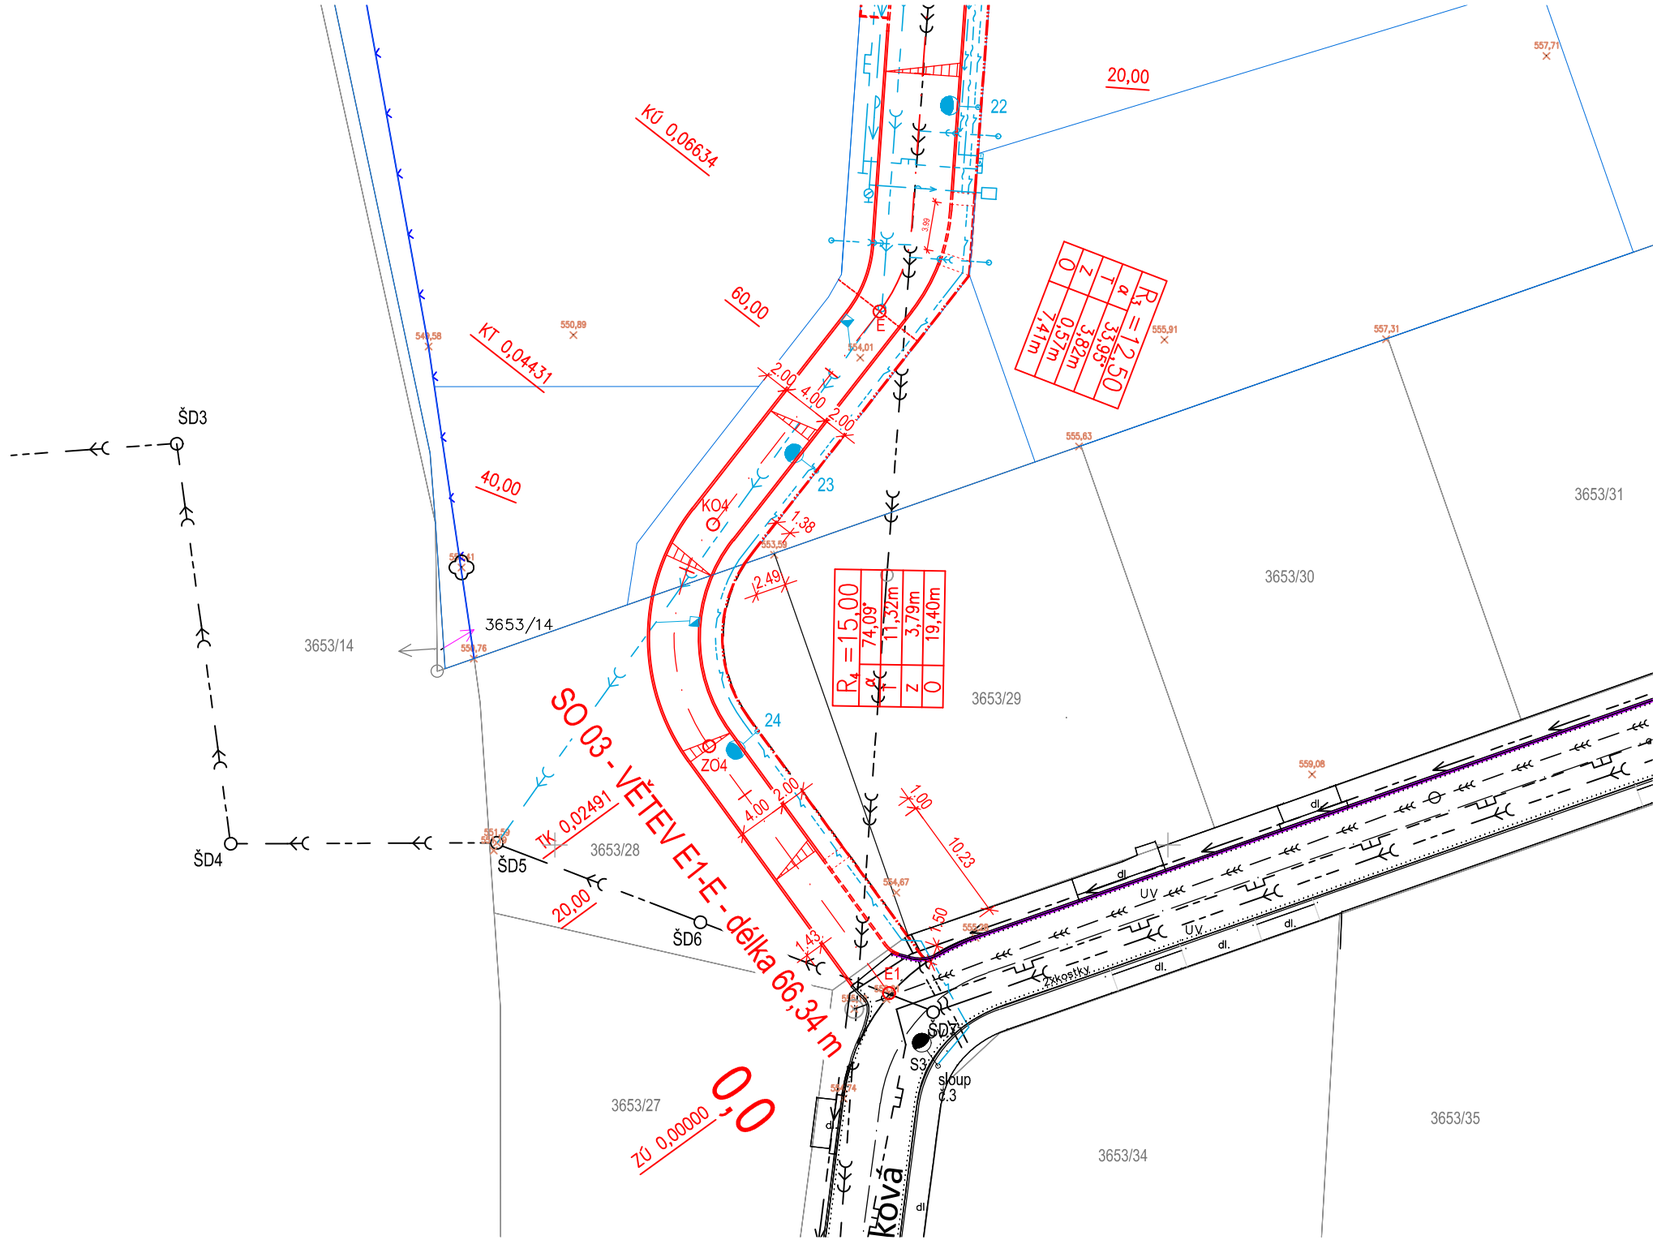

SO 03 - PŘEHLED BODŮ			
Číslo bodu	X	Y	Z
E1	1078162,09	527372,74	555,00
ZO4	1078141,95	527387,41	553,25
KO4	1078123,88	527387,10	553,07
E	1078106,52	527373,53	554,33

SEZNAM OBJEKTŮ:

SO 01 - ZPEVNĚNÉ PLOCHY - část 1	silniční správní úřad
SO 02 - ZPEVNĚNÉ PLOCHY - část 2	silniční správní úřad
SO 03 - ZPEVNĚNÉ PLOCHY - část 3	silniční správní úřad
SO 04 - DEŠŤOVÁ KANALIZACE	vodoprávní úřad
SO 05 - SPLAŠKOVÁ KANALIZACE	vodoprávní úřad
SO 06 - VODOVOD	vodoprávní úřad
SO 07 - PLYNOVOD	povoleno územním rozhodnutím
SO 08 - VEŘEJNÉ OSVĚTLENÍ	povoleno územním rozhodnutím
SO 09 - OCHRANA SÍTÍ	povoleno územním rozhodnutím

ZODP. PROJ.	Ing. Zdeněk LOUP	DATUM	06/2018
VYPRACOVAL	Ing. Petr KOLAŘÍK	MĚŘÍTKO	1:500
INVESTOR	Město Bruntál, Nádražní 994/20, 79201 Bruntál	ZAK. Č.	2491
		STUPEŇ	DPS

PROJECTS CIVIL s.r.o.
IČ: 24306606

AKCE	Komunikace a inženýrské sítě - lokalita Skrbovická 2	VÝKRES	VÝTISK
ČÁST	SO 03 - ZPEVNĚNÉ PLOCHY - část 3	D1.3 7	
OBSAH	VYTYČOVACÍ SITUACE		