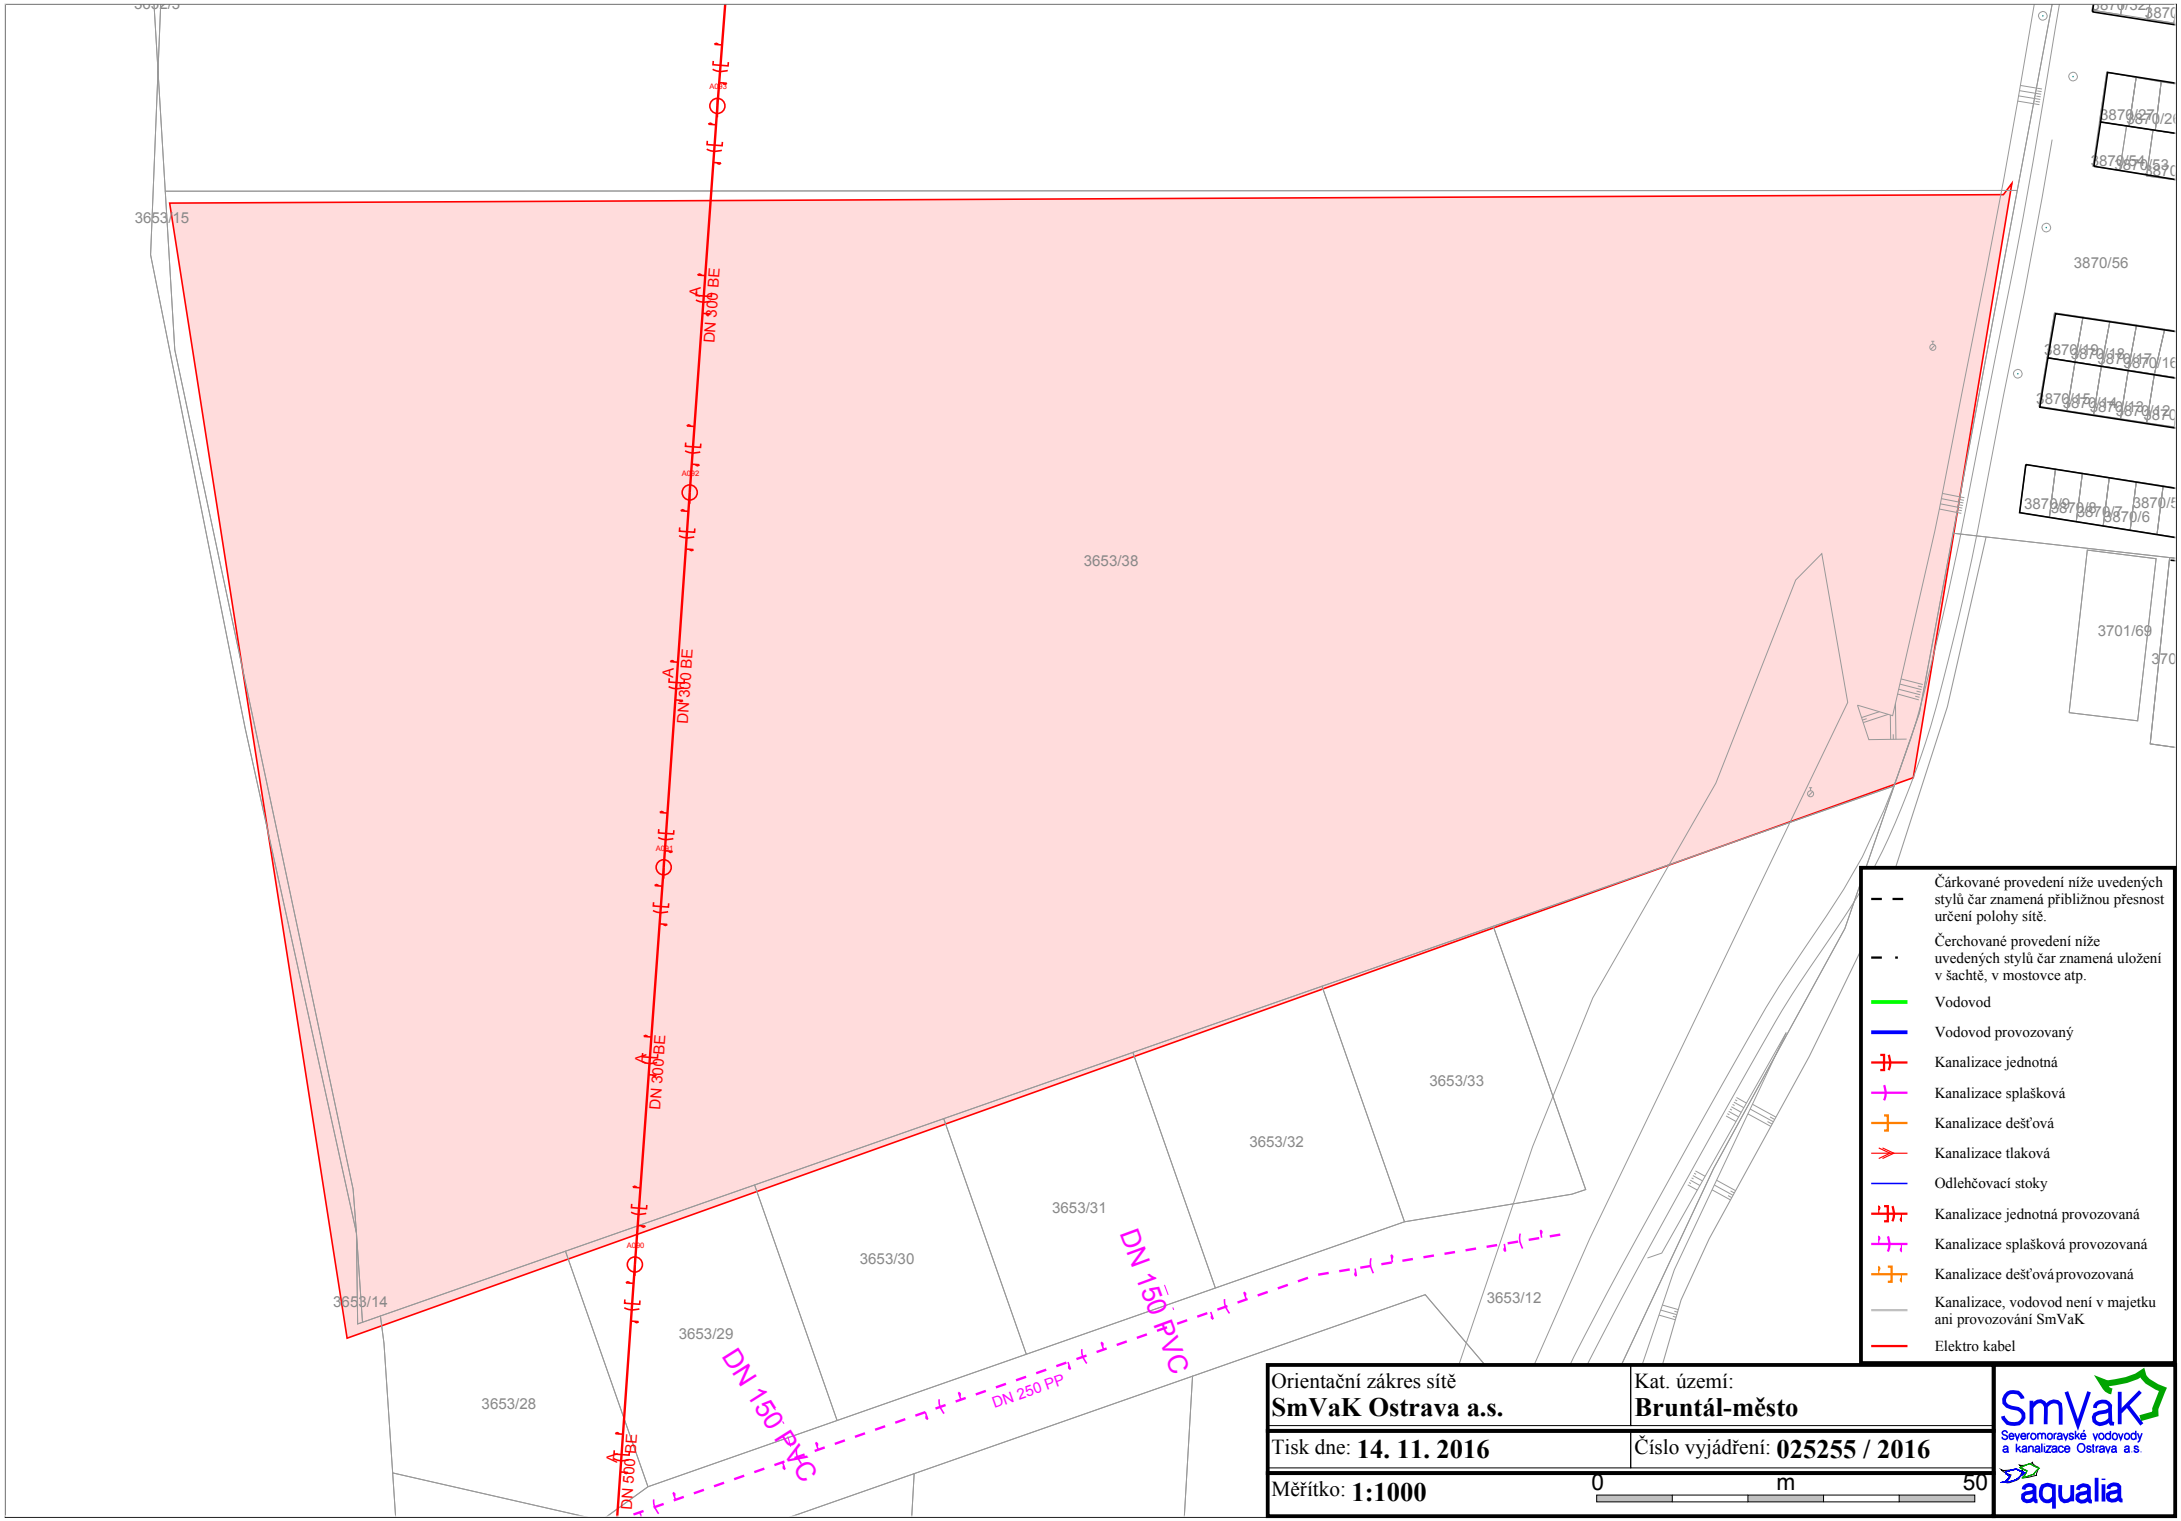
3653/15
3653/38
3653/14
3653/28
3653/29
3653/30
3653/31
3653/32
3653/33
3653/12
3870/56
3701/69
DN 300 BE
DN 300 BE
DN 300 BE
DN 500 BE
DN 150 PVC
DN 250 PP
DN 150 PVC
Čárkované provedení níže uvedených stylů čar znamená přibližnou přesnost určení polohy sítě.
Čerchované provedení níže uvedených stylů čar znamená uložení v šachtě, v mostovce atp.
Vodovod
Vodovod provozovaný
Kanalizace jednotná
Kanalizace splašková
Kanalizace dešťová
Kanalizace tlaková
Odlehčovací stoky
Kanalizace jednotná provozovaná
Kanalizace splašková provozovaná
Kanalizace dešťová provozovaná
Kanalizace, vodovod není v majetku ani provozování SmVaK
Elektro kabel
Orientační zákres sítě
SmVaK Ostrava a.s.
Kat. území:
Bruntál-město
Tisk dne: 14. 11. 2016
Číslo vyjádření: 025255 / 2016
Měřítko: 1:1000
0
m
50
SmVaK
Severomoravské vodovody a kanalizace Ostrava a.s.
aqualia