



PODÉLNÝ PROFIL VĚTEV "B1"

území obce	Bruntál
parcela	3653/38
terén	krajnice komunikace - travnatý porost

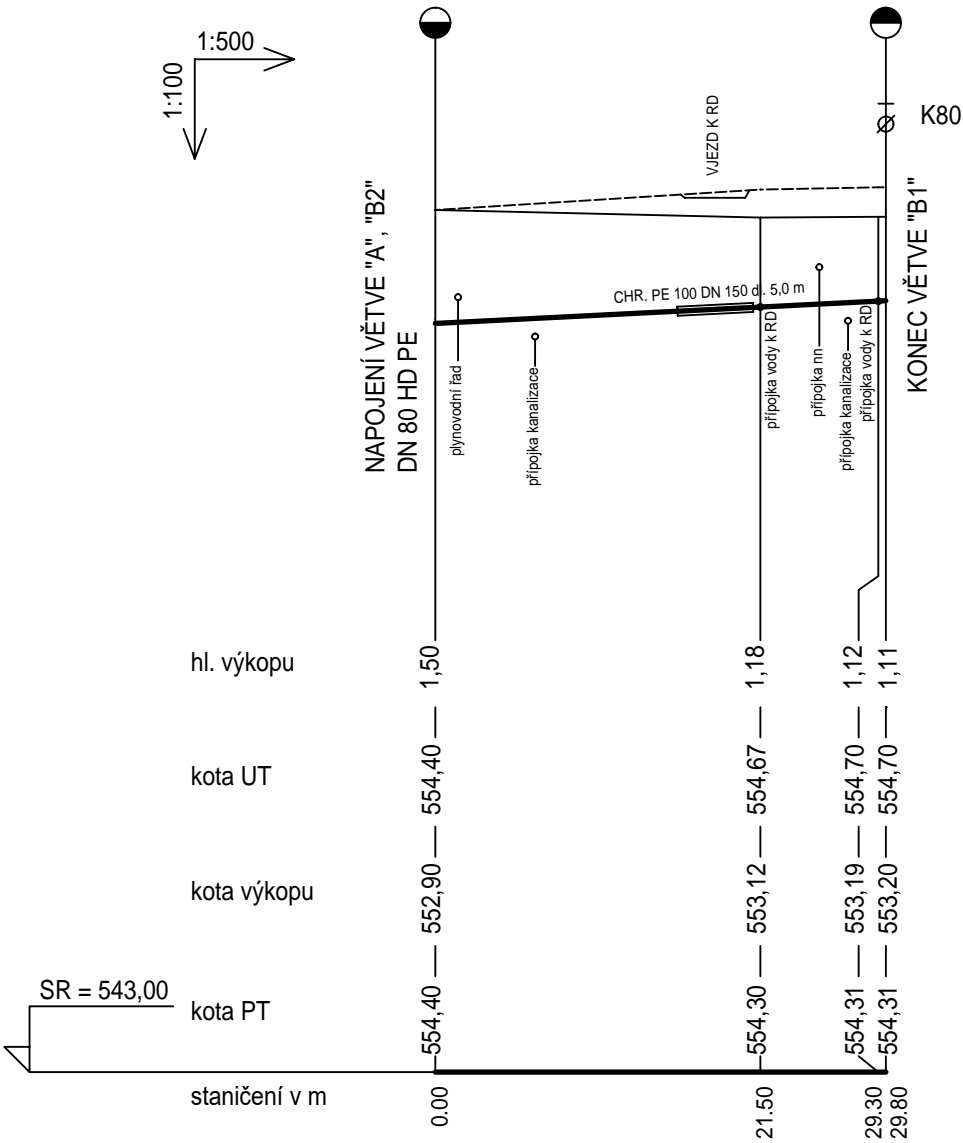

PODÉLNÝ PROFIL VĚTEV "B2"

území obce	Bruntál
parcela	3653/38
terén	krajnice komunikace - travnatý porost

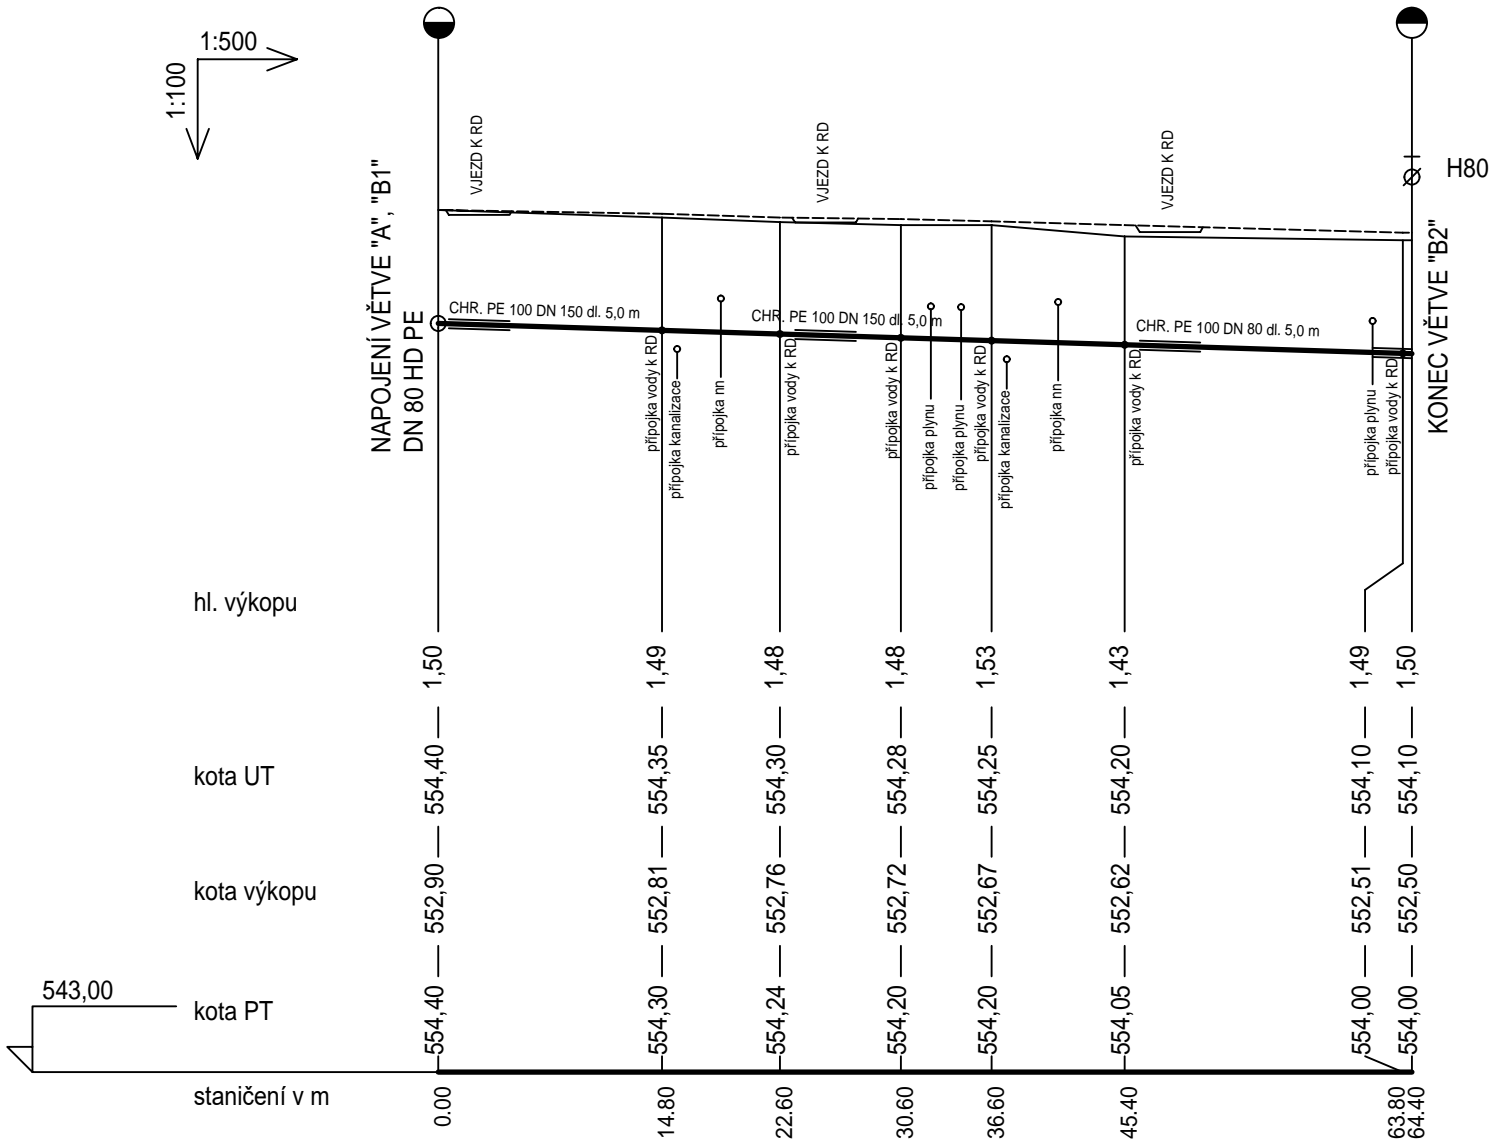

ZODP. PROJ.	Ing. Zdeněk LOUP	DATUM	06/2018	<div><div>PROJECTS</div><div>CIVIL</div><div>s.r.o.</div><div>IČ: 24306606</div></div>	
VYPRACOVAL	Jana Chocholatá	MĚŘITKO	1:500/100		
INVESTOR	Město Bruntál, Nádražní 994/20, 792 01 Bruntál	ZAK. Č.	2491		
		STUPEŇ	DPS		
AKCE	Komunikace a inženýrské sítě - lokalita Skrbovická 2			VÝKRES	VÝTISK
ČÁST	SO 06 VODOVOD			D2.3	4
OBSAH	PODÉLNÝ PROFIL - větev "B1", "B2"				