



2. N.P.

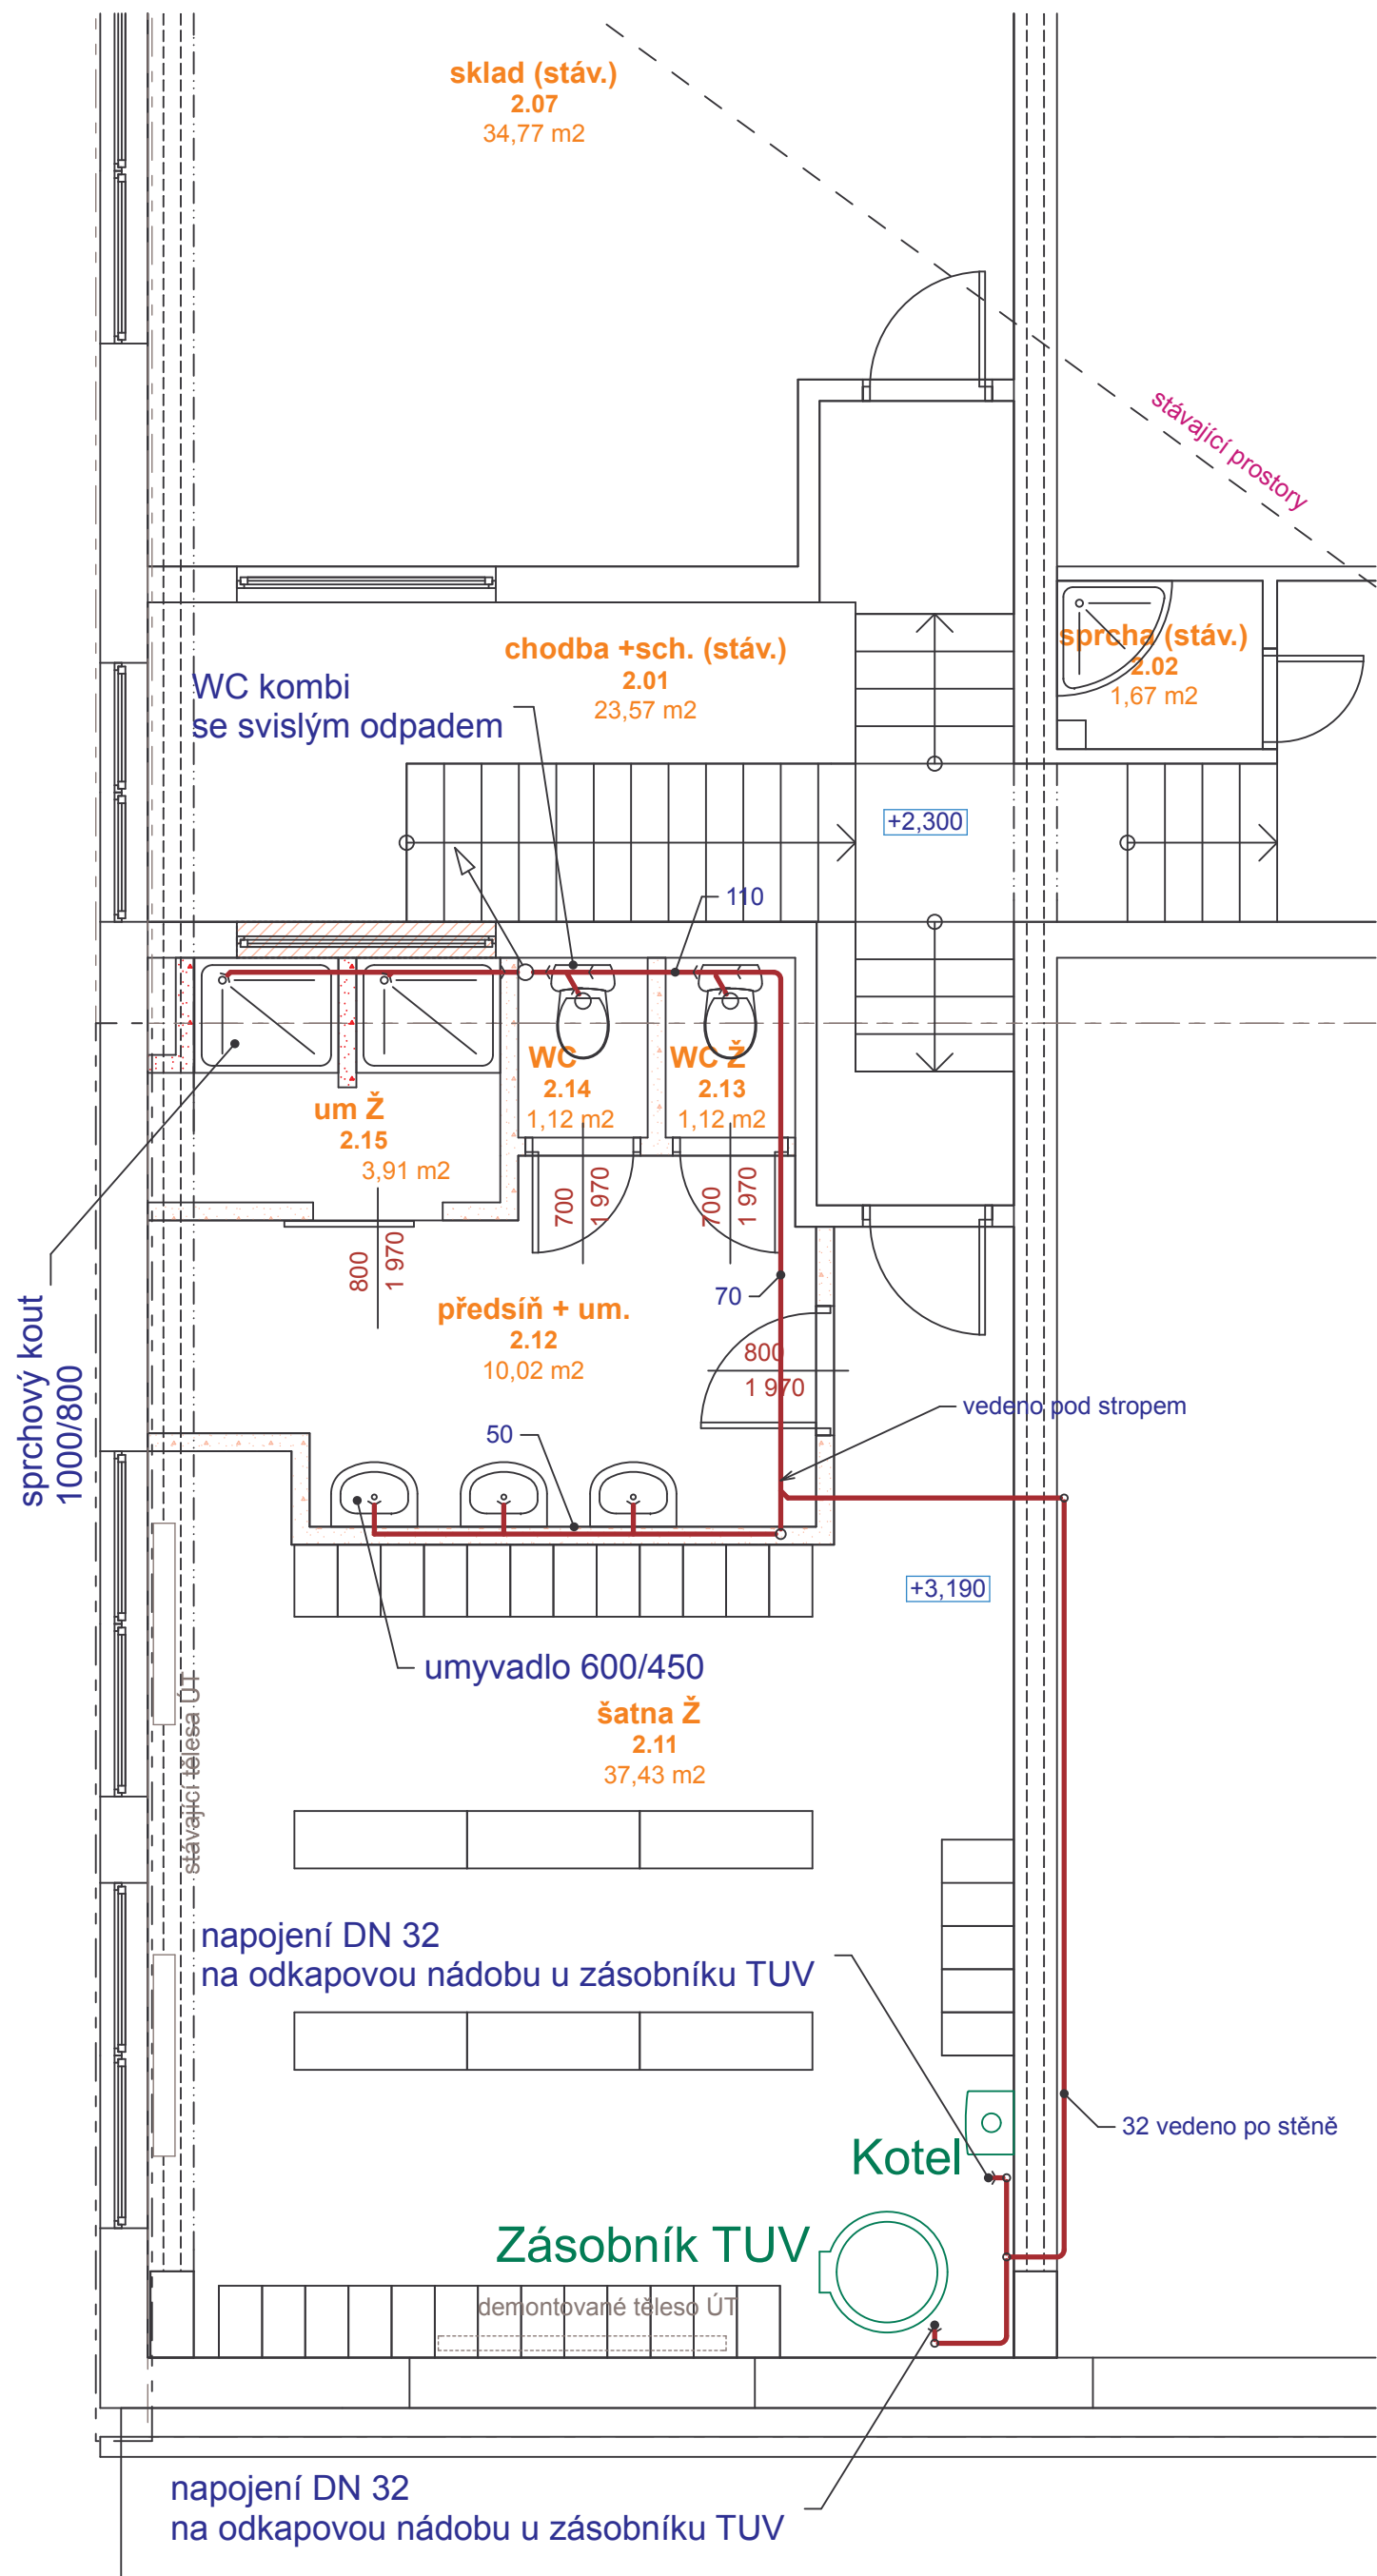

SKLAD

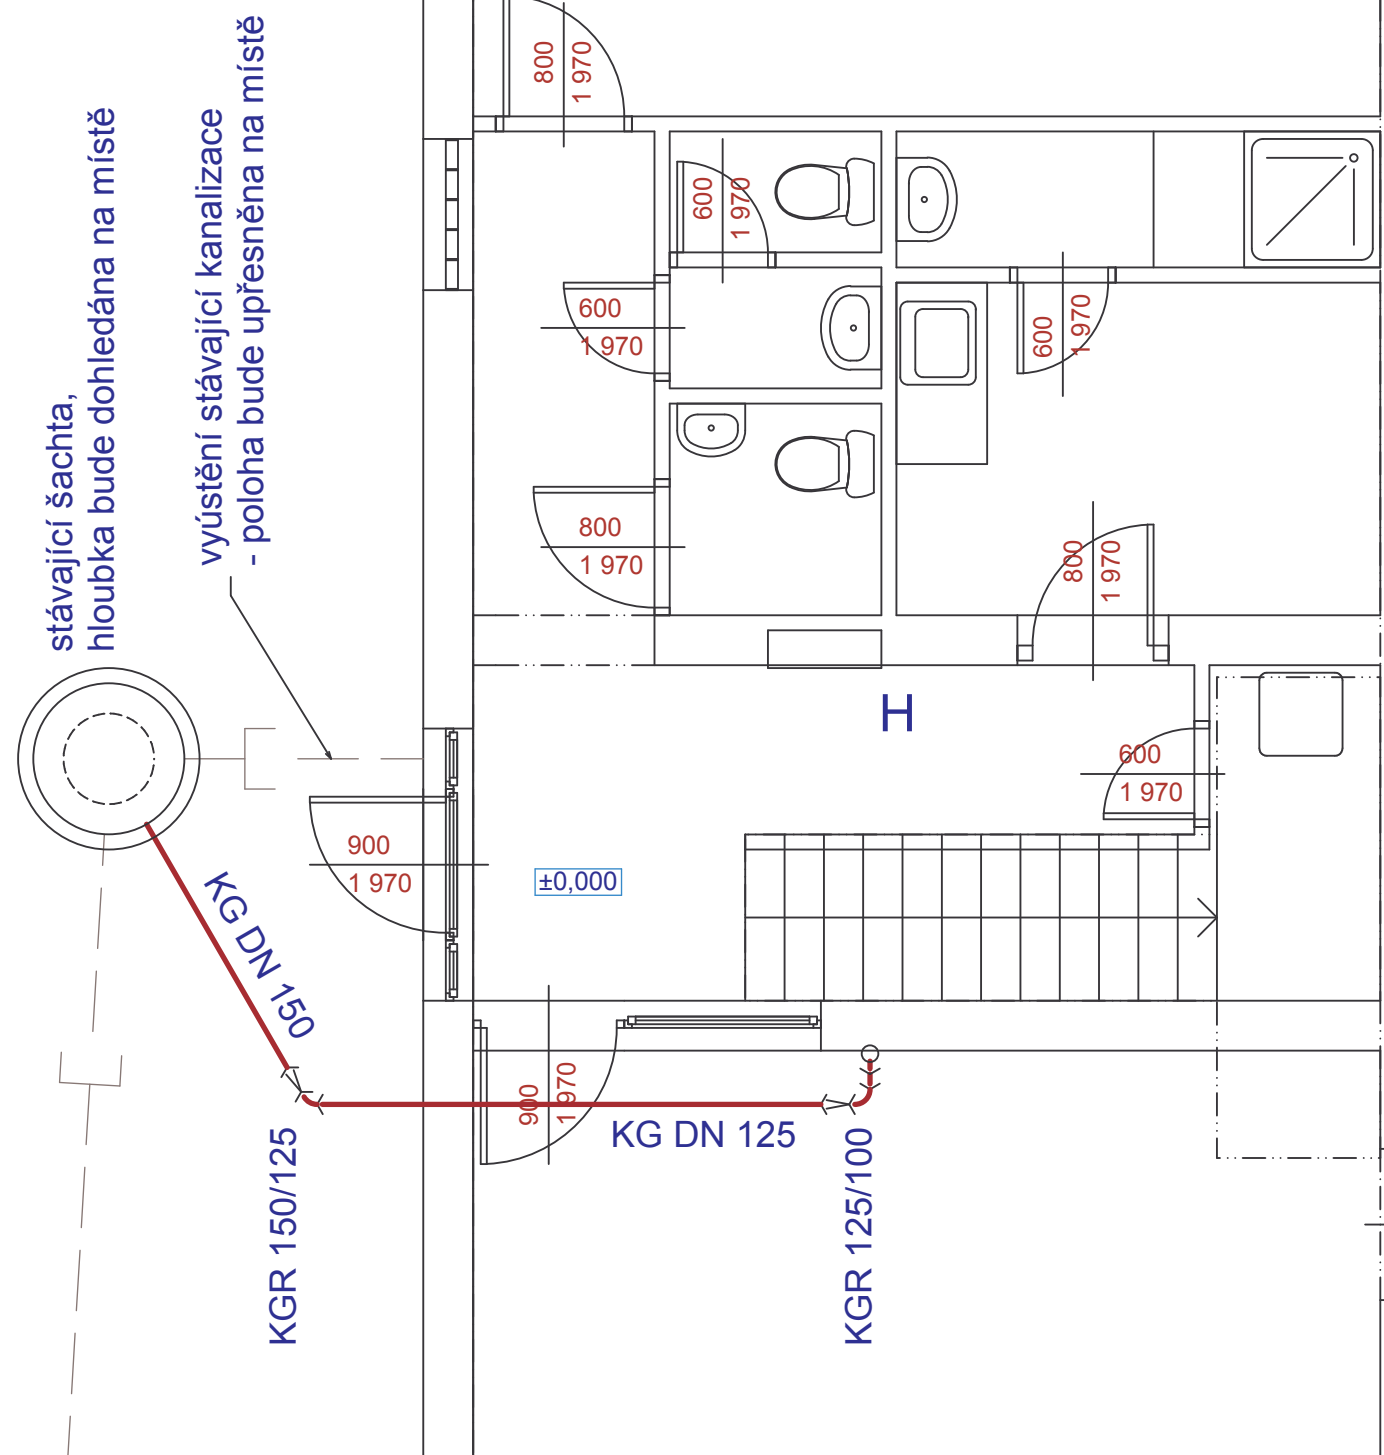

1. N.P.

Tento projekt byl vypracován v rozsahu pro potřeby stavebního řízení !!
Detailní řešení je předmětem dalšího stupně projektové dokumentace

IPROS s. r. o.		Tyršova 2076, 256 01 Benešov, tel. 317 721 655, 317 728 348, e-mail: ipros@iprosbn.cz,			
Zodp. projektant : Ing. Miroslav Frantes					
Autor návrhu: Ing. Miloslav Michálek					
Vypracoval: Ing. Miloslav Michálek					
Investor :		EBAS spol. s r.o., Křížkova 1480, 256 01 Benešov		Datum : V.2015	
Akce :		Rekonstrukce a úpravy ve výrobní hale EBAS Benešov		Stupeň : DSP	
				Zak. číslo : 46/15	
				Měřítko : 1:50	
Obsah :				Číslo výkresu :	
		KANALIZACE		D 2.1.1	