


T N A

el. schéma

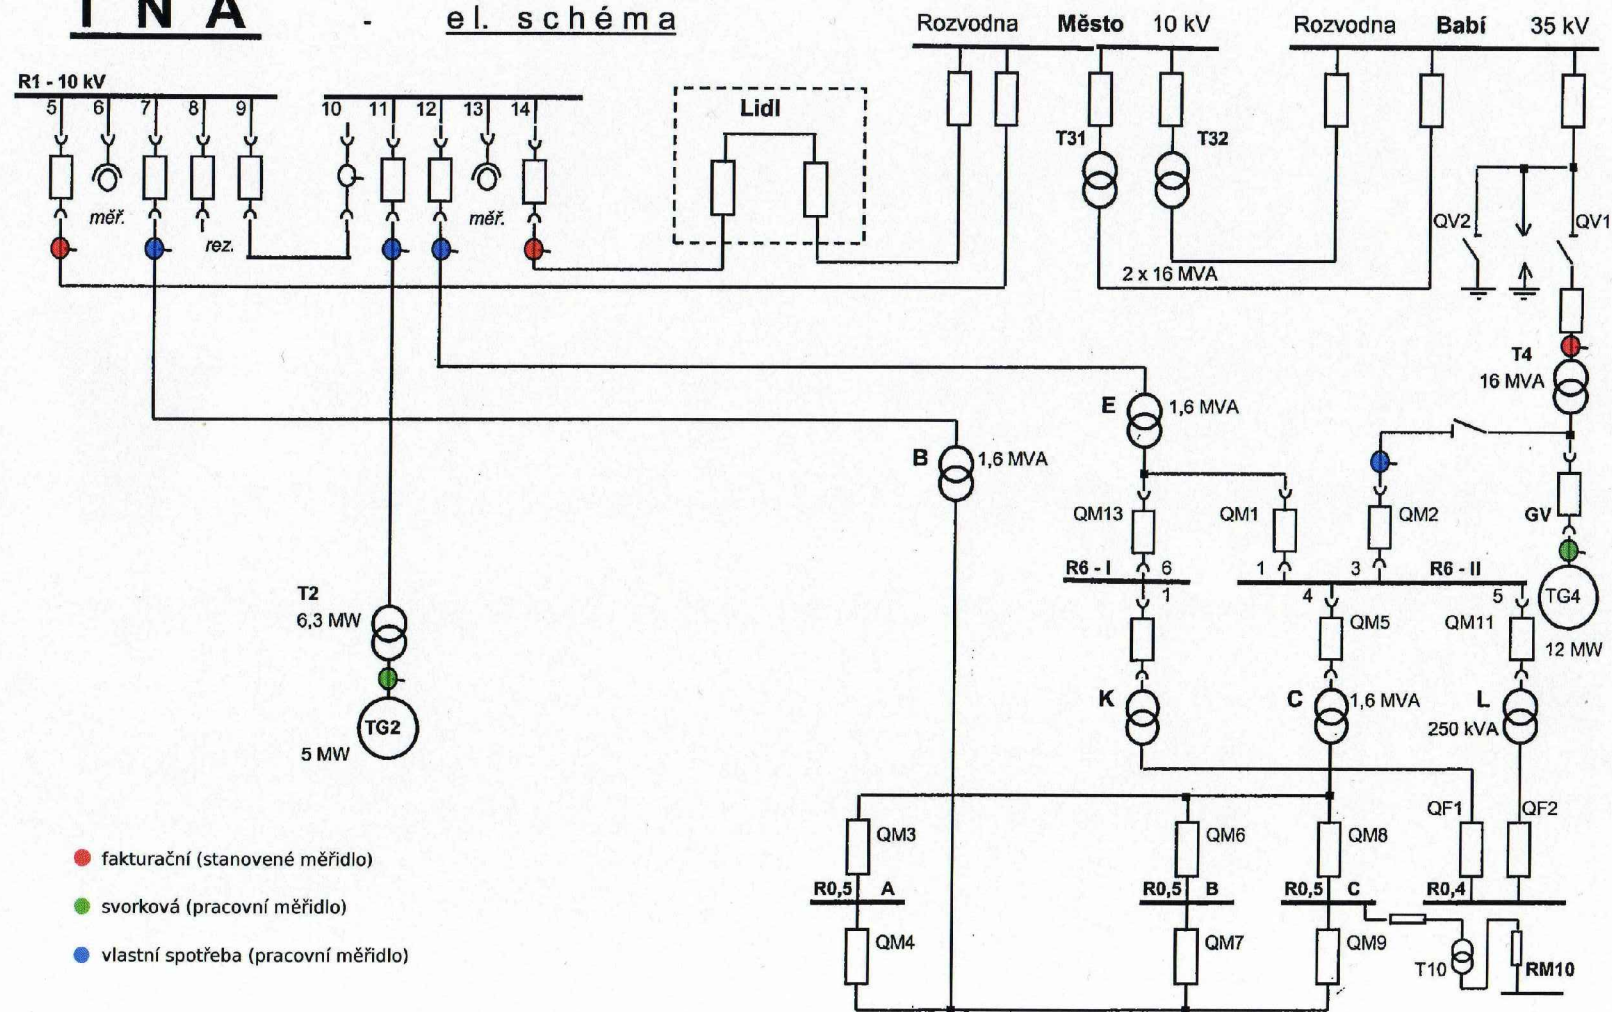

NÁZEV AKCE:

**TEPLÁRNA NÁCHOD
KOTEL K8**

DATUM:

05-2015

MĚŘÍTKO:

NÁZEV VÝKRESU:

**SCHEMA_EE_JEDNOPÓLOVÉ_STÁVAJÍCÍ
- VČETNĚ MĚŘENÍ**

Příloha č. 28 SoD