


KOTELNA K1,2,3

KOTEL K4

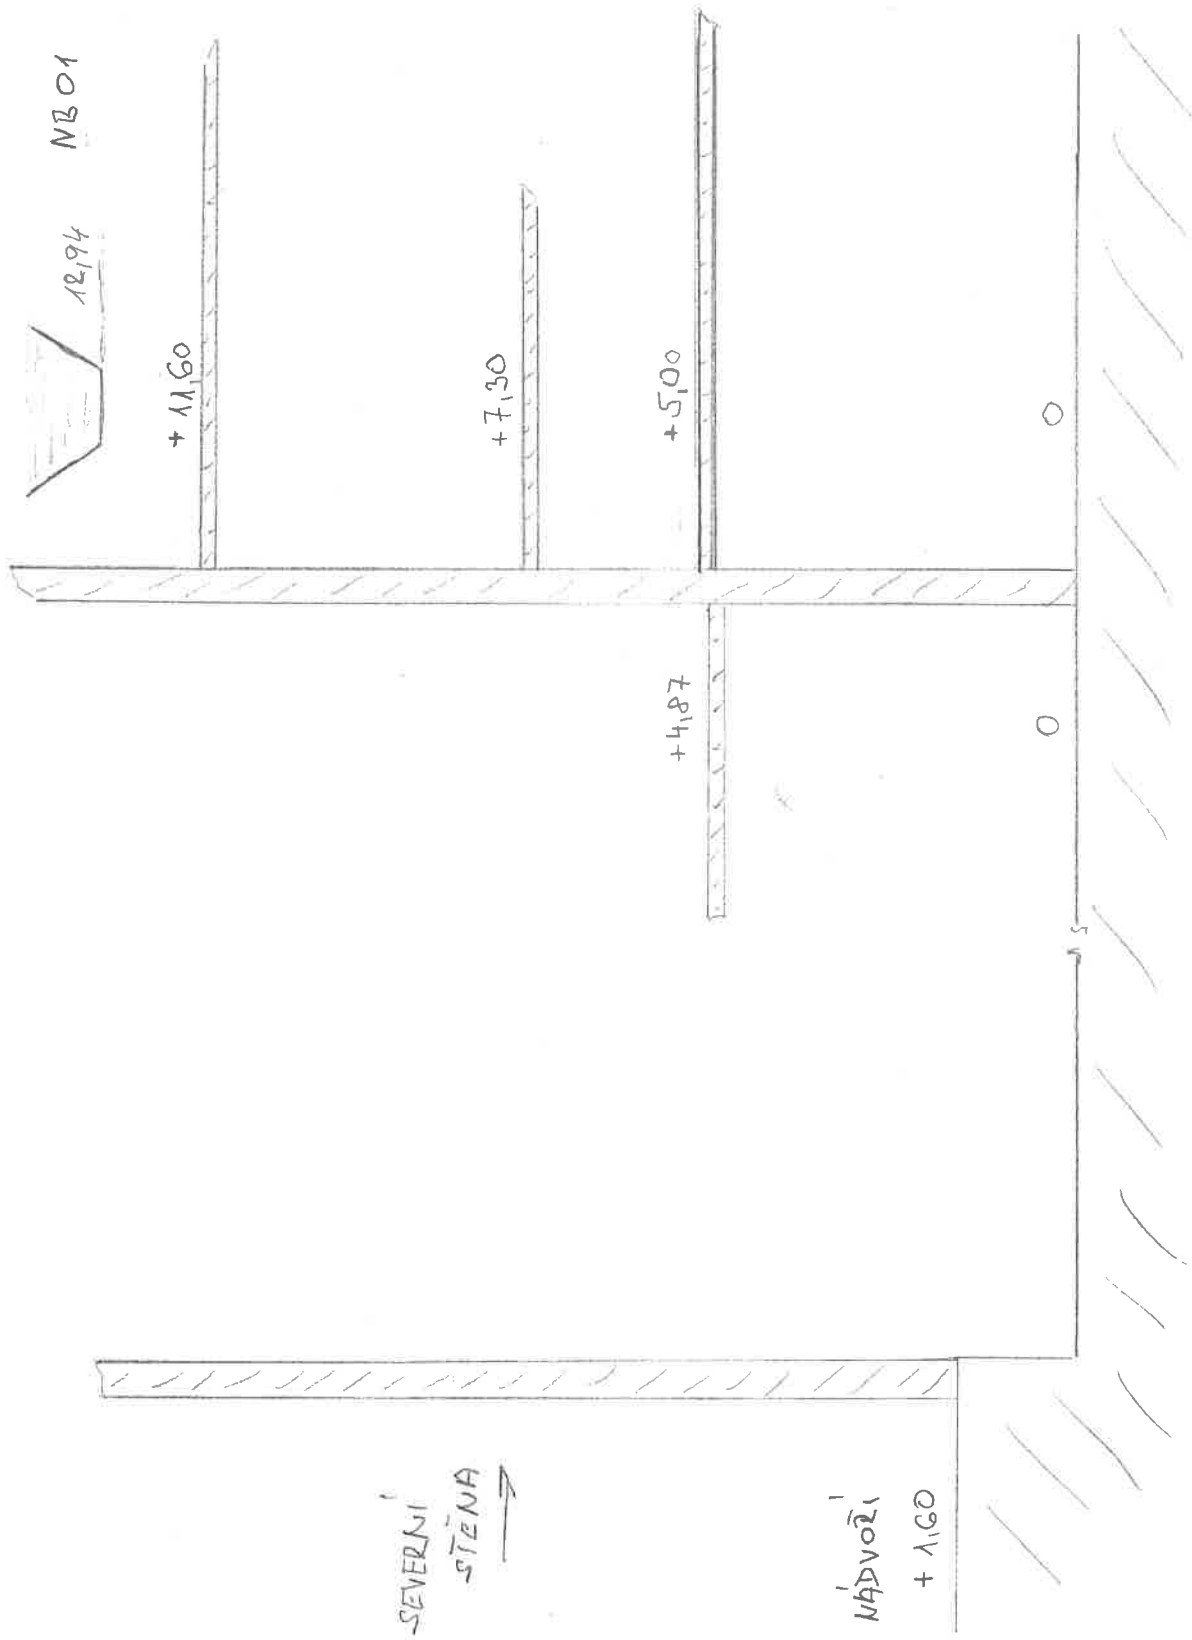

NB01

12,94

+ 11,60

+ 7,30

+ 5,00

+ 4,87

0

0

SEVERNÍ
STĚNA
→

KÁDVOŽÍ
+ 1,60