


STR.

2.NP.

1.NP.

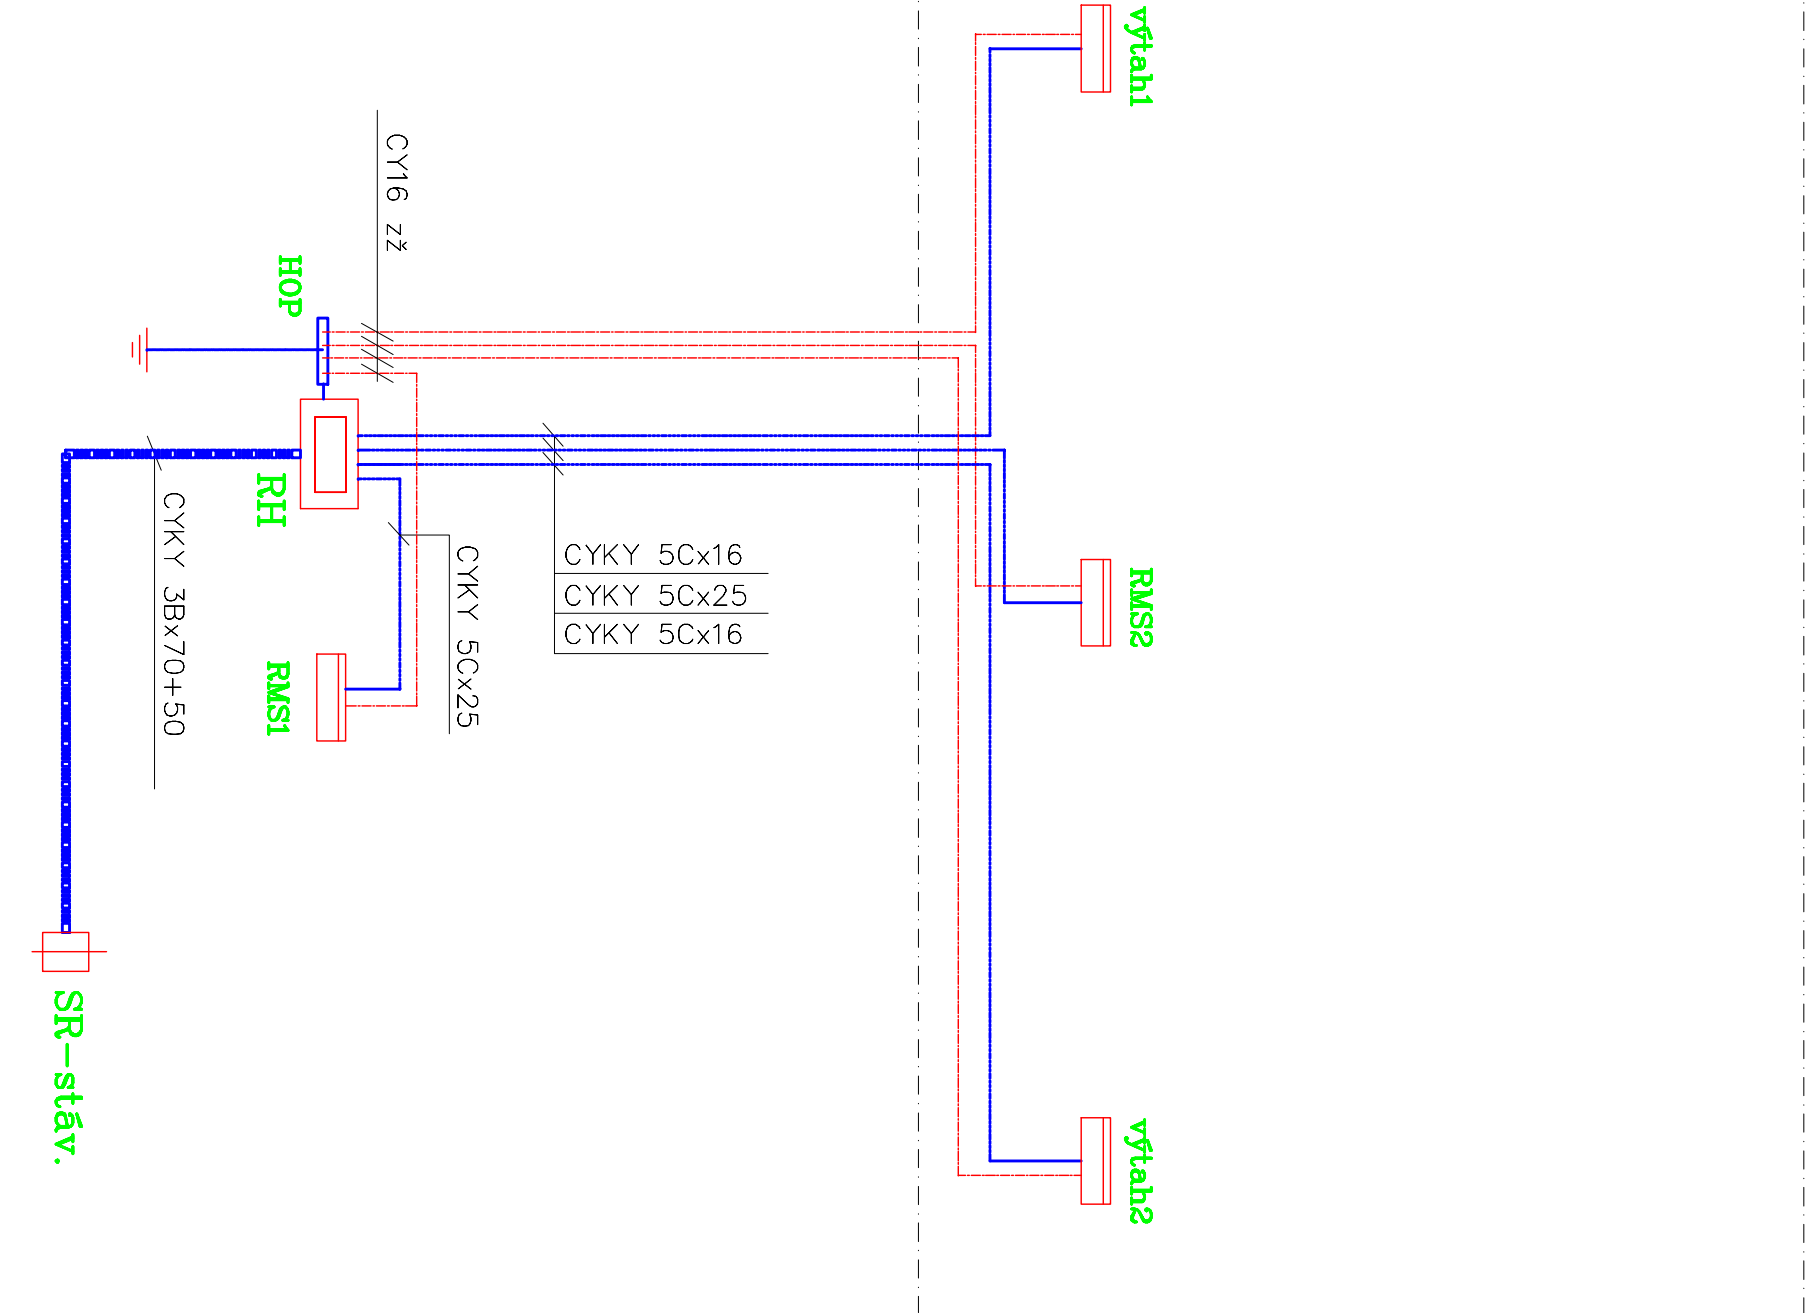

PROVOZNÍ NAPĚTÍ: 3+PE+N AC 50Hz 230/400V TN-S
OCHRANA PŘED DOTYKEM: SAMOČINNÝM ODPOJENÍM OD ZDROJE
DLE ČSN 33 2000-4-41

ELEKTROINSTALACE

zodpov.proj.:	proj.spec.:	staveb.úřad:	PROJEKČNÍ KANCELÁŘ			
ing. V.Schneider	A.Grošek	HLUBOČKY	ing. V. Schneider			
kroj. Olomoucký	OBEČ.	HLUBOČKY	Velká Bystřice			
investor:	KOVIN – družstvo invalidů	stupeň	Loučná 128			
název proj.:		formát	10A4			
<i>stavební úpravy kovovýrobny</i>		datum	09.2016			
Hlubočky,Dukešských hrdinů č.29		čís.zák.:	14-2016			
ozn.výkr.:		měř.:	č.výkr.:			
schema zapojení			7			