


LEGENDA MÍSTNOSTÍ					
ČÍS.M.	NÁZEV MÍSTNOSTI	PLOCHA V m	ČÍS.M.	NÁZEV MÍSTNOSTI	PLOCHA V m
11	kompletní mřížek + tvorování per linky	471,00	18	chodbička	3,40
12	sklad drobného nářadí	38,70	19	WC ženy	6,60
13	chodba se schodištěm	26,80	20	koupelna – ženy	7,30
14	koncelf – zasedadko	30,60	21	šatna – ženy	12,10
15	koncelf	22,50	22	chodbička	3,40
16	dení místnost	34,60	23	WC – muži	8,80
17	úklid	2,20	24	koupelna – muži	7,30
			25	šatna – muži	12,10
			26	výšňové šachta 1	6,60
			27	výšňové šachta 2	8,80

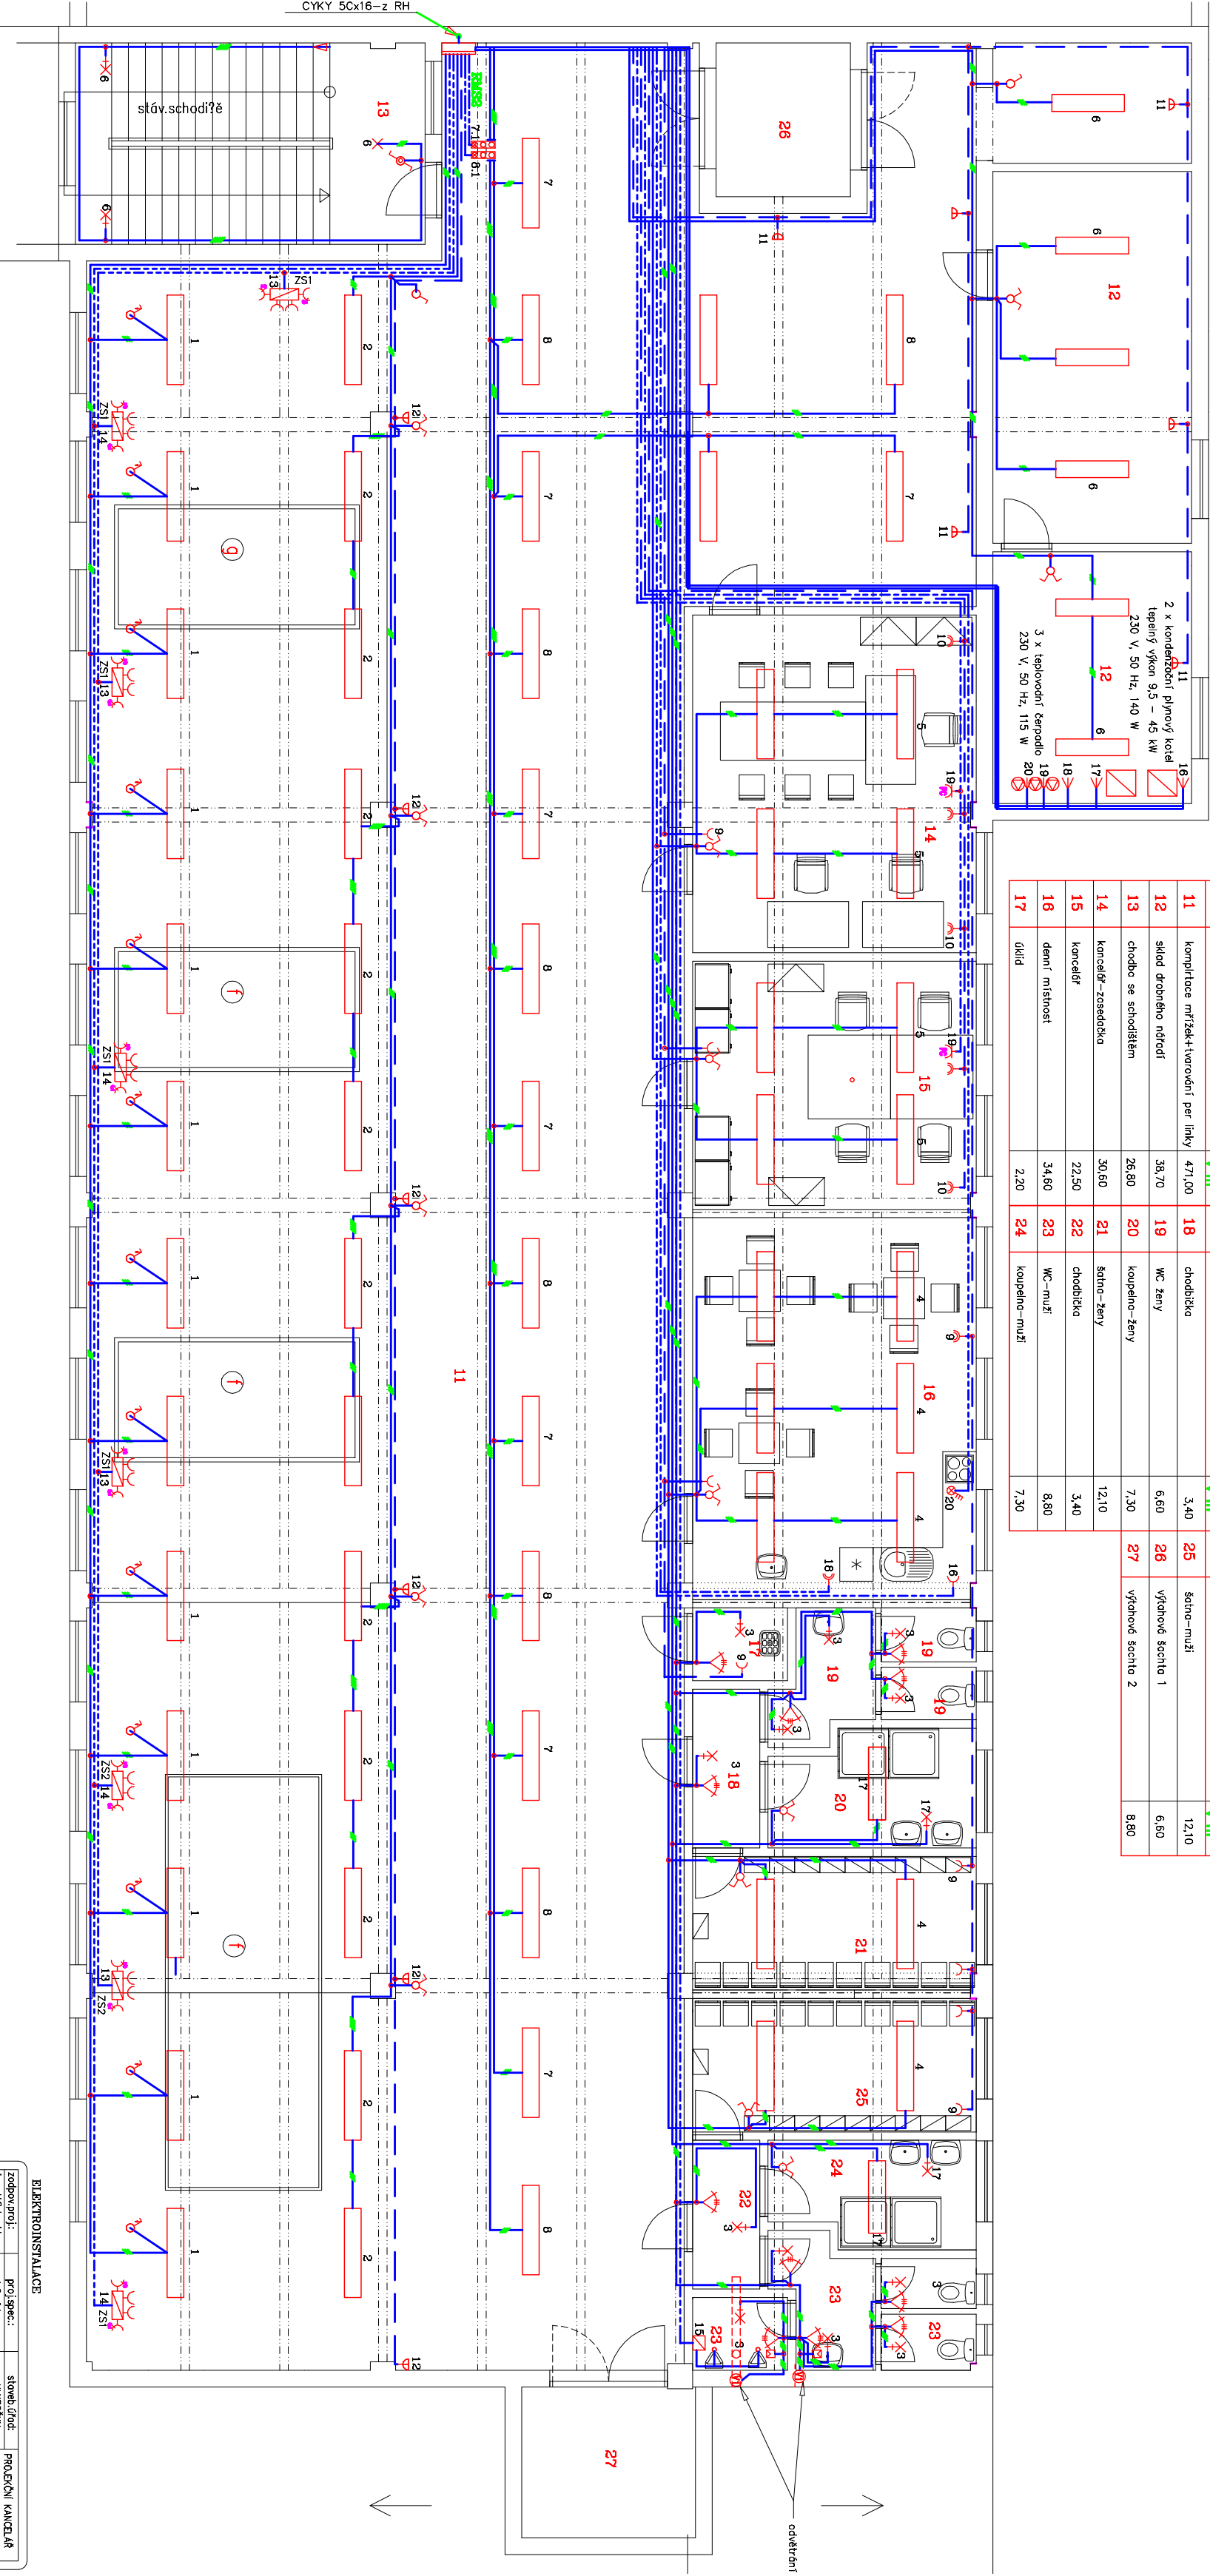

- rozmištné pracoviš: f montáž stůl na kompletaci mřížek g stroj pro tvorování perlinky

PROVOZNI NAPĚTÍ: 3+PE+N AC 50Hz 230/400V TN-S
OCHRANA PŘED DOTYKEM: SAMOČINNÝM ODPOJENÍM OD ZDROJE
DLE ČSN 33 2000-4-41

ELEKTROINSTALACE		PROJEKČNÍ KANCELÁŘ	
zodpov.proj.:	proj.spec.:	staveb.úřad:	ing. V. Schneider
ing. V.Schneider	A.Grošek	HILBOCKY	Velká Bystřice
kraj. Olomoucký	OBEC: HILBOCKY	státní úřad:	Ing. V. Schneider
investor: KOVN - enustvo invidia	státní úřad:	datum:	09.2016
název proj.: stavební úpravy kovovogroby	státní úřad:	čís.znak:	14-2016
Hilbocky,Dukelských hrdinů č.29	státní úřad:	čís.znak:	14-2016
ozn.výk.:	pidovys 2.NP.	mšk.:	1:50
			3