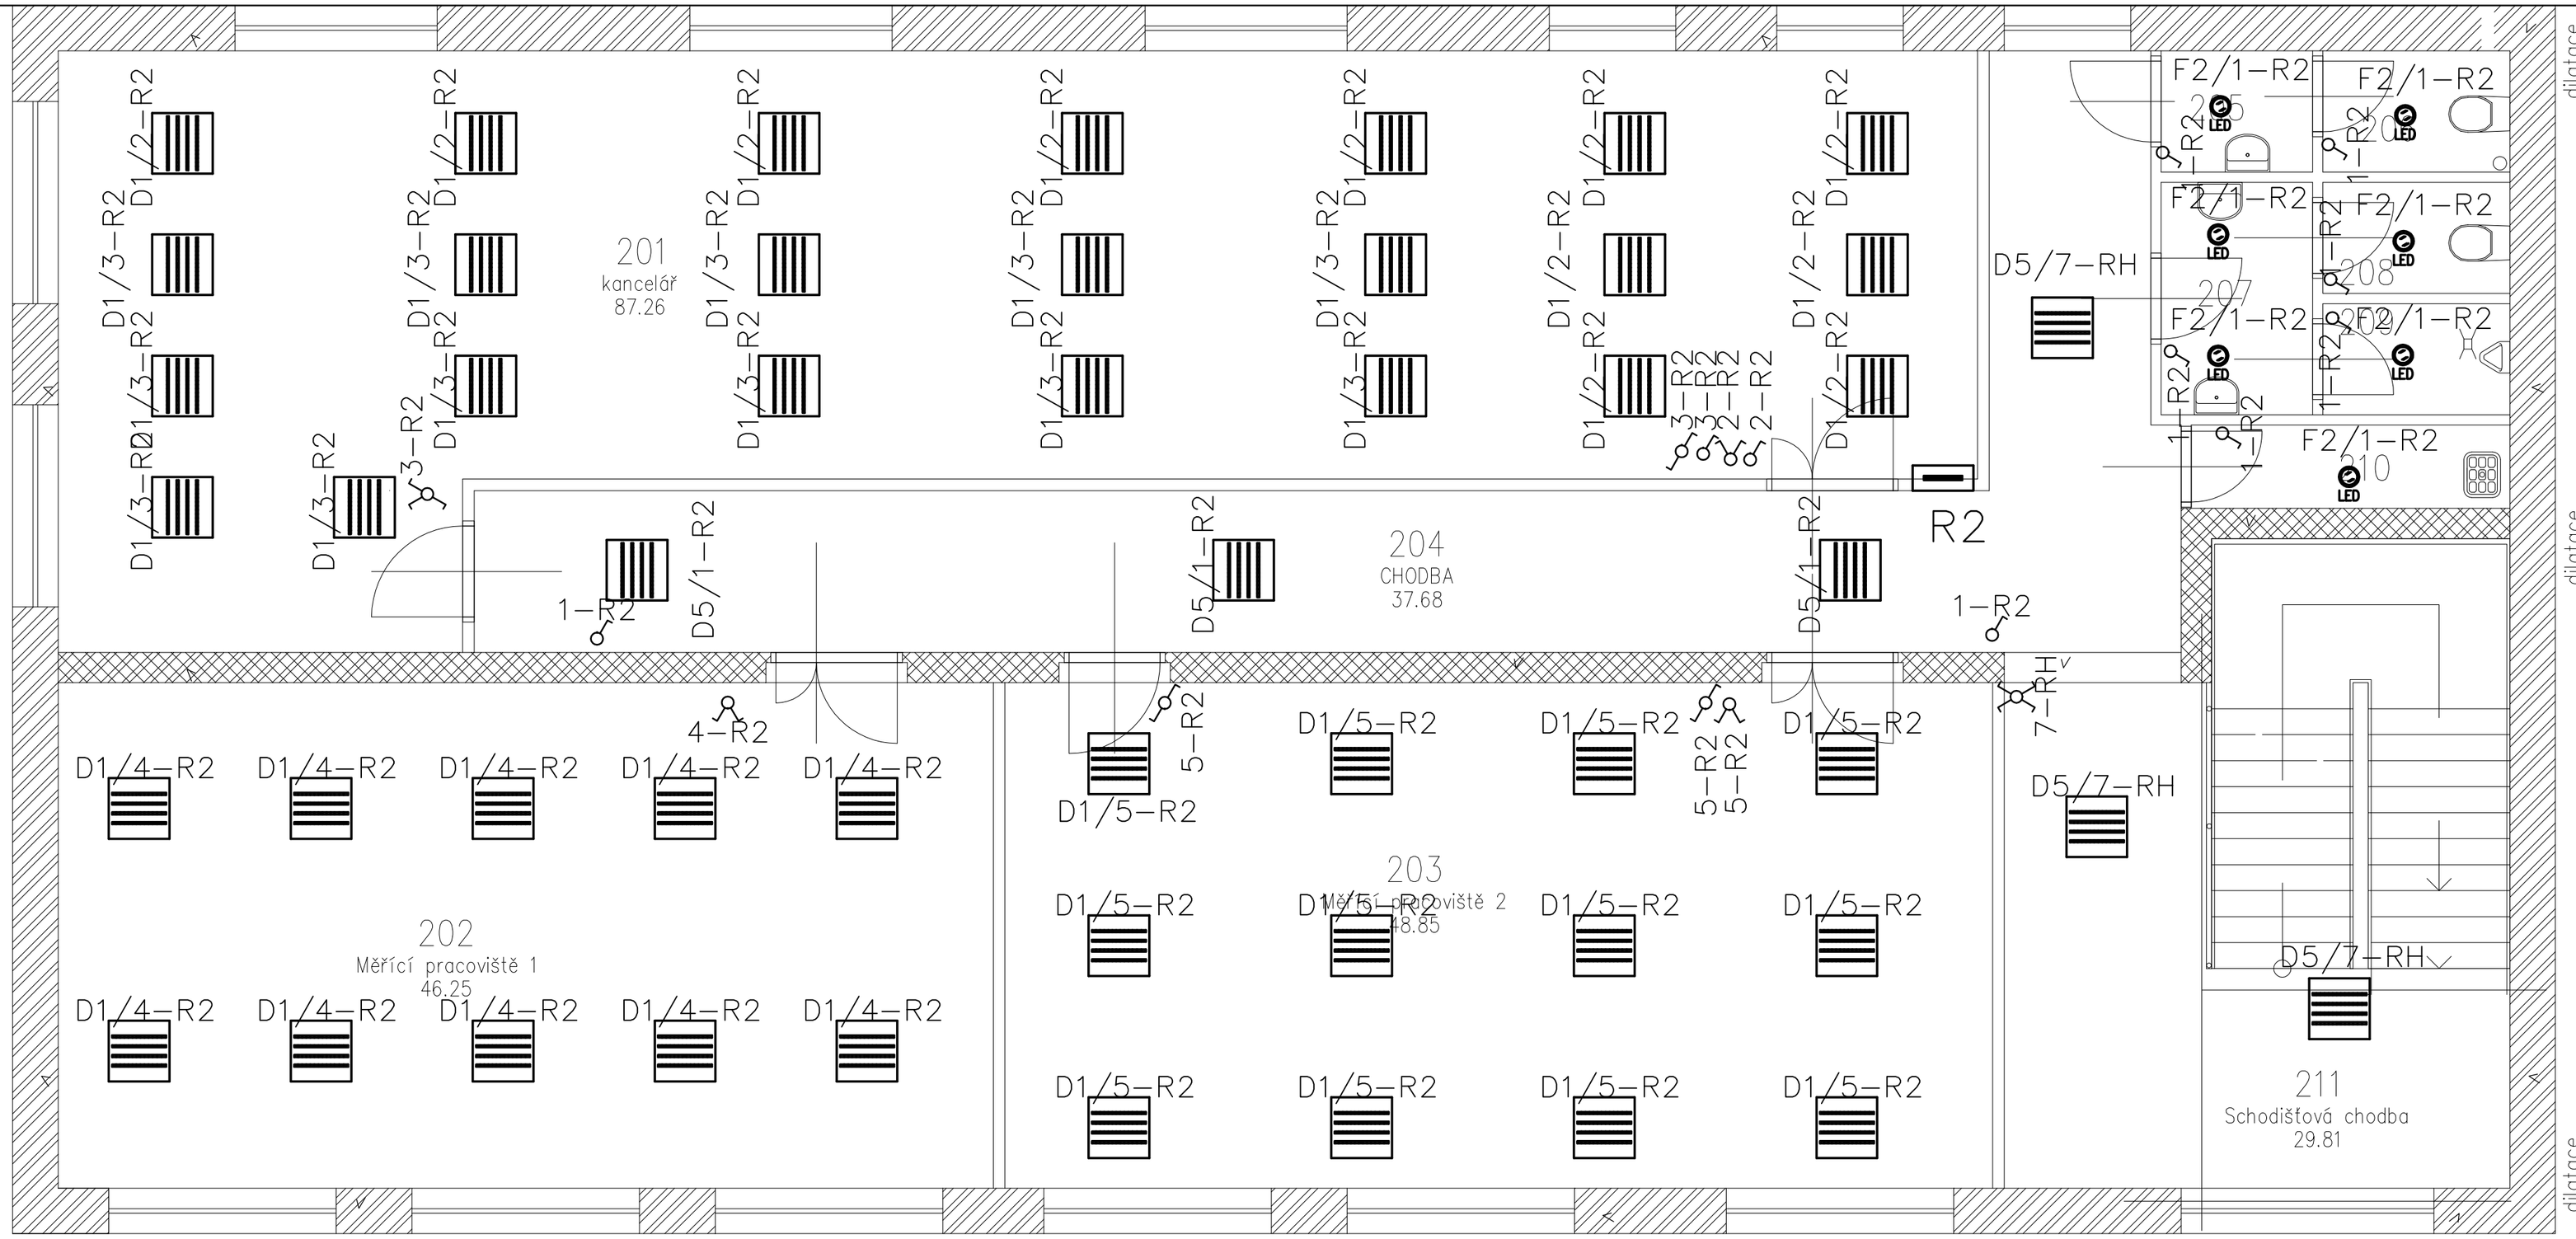

Tabulka místností					
Číslo	Jméno	Plocha [m[2]]	Podlaha	Stěny	Strop
201	kancelář	87,26	PVC	OMÍTKA VÁPENNÁ ŠTUKOVÁ	minerální podhled
202	Měřící pracoviště 1	46,25	PVC	OMÍTKA VÁPENNÁ ŠTUKOVÁ	minerální podhled
203	Měřící pracoviště 2	48,85	PVC	OMÍTKA VÁPENNÁ ŠTUKOVÁ	minerální podhled
204	CHODBA	37,68	DLAŽBA KERAMICKÁ	OMÍTKA VÁPENNÁ ŠTUKOVÁ	minerální podhled
205	Umyvárna ženy	1,8	DLAŽBA KERAMICKÁ	keramický obklad v. 2000 mm	minerální podhled
206	WC ženy	2,22	DLAŽBA KERAMICKÁ	keramický obklad v. 2000 mm	minerální podhled
207	Umyvárna muži	3,45	DLAŽBA KERAMICKÁ	keramický obklad v. 2000 mm	minerální podhled
208	WC muži	2,04	DLAŽBA KERAMICKÁ	keramický obklad v. 2000 mm	minerální podhled
209	Pisoár muži	2,03	DLAŽBA KERAMICKÁ	keramický obklad v. 2000 mm	minerální podhled
210	Úklidová komora	2,59	DLAŽBA KERAMICKÁ	keramický obklad v. 2000 mm	minerální podhled
211	Schodišťová chodba	29,81	DLAŽBA KERAMICKÁ	OMÍTKA VÁPENNÁ ŠTUKOVÁ	minerální podhled

Celková plocha [m[2]]: 263,98

Napěťová soustava:
3NPE,50Hz, 400/230V /TN–S

Ochrana proti nebezpečnému dotyku neživých částí:
Samočinným odpojením od zdroje
doplňující proudovým chráničem s reziduálním proudem 30mA
(vybrané zásuvkové okruhy pro všeobecné použití)
Vnější vlivy – prostředí jednoduché: ostatní vlivy Normální

Soupis svítidel viz technická zpráva

NÁZEV VÝKRESU	PŮDORYS ELEKTRO – OSVĚTLENÍ 2.NP			
ASSORTIS ELECTRIC S.R.O.	PROJEKTANT Ing.J.Srb	ZODPOVĚDNÝ PROJEKTANT Ing. J.Srb	MĚŘÍTKO ––	ČÍSLO PARE
	NÁZEV AKCE Třípodlažní PŘÍSTAVBA HALY SO–05 SO02 T–CZ a.s. Černá za Bory		DATUM 05.2015	
			D.02.03 – EL3.2	