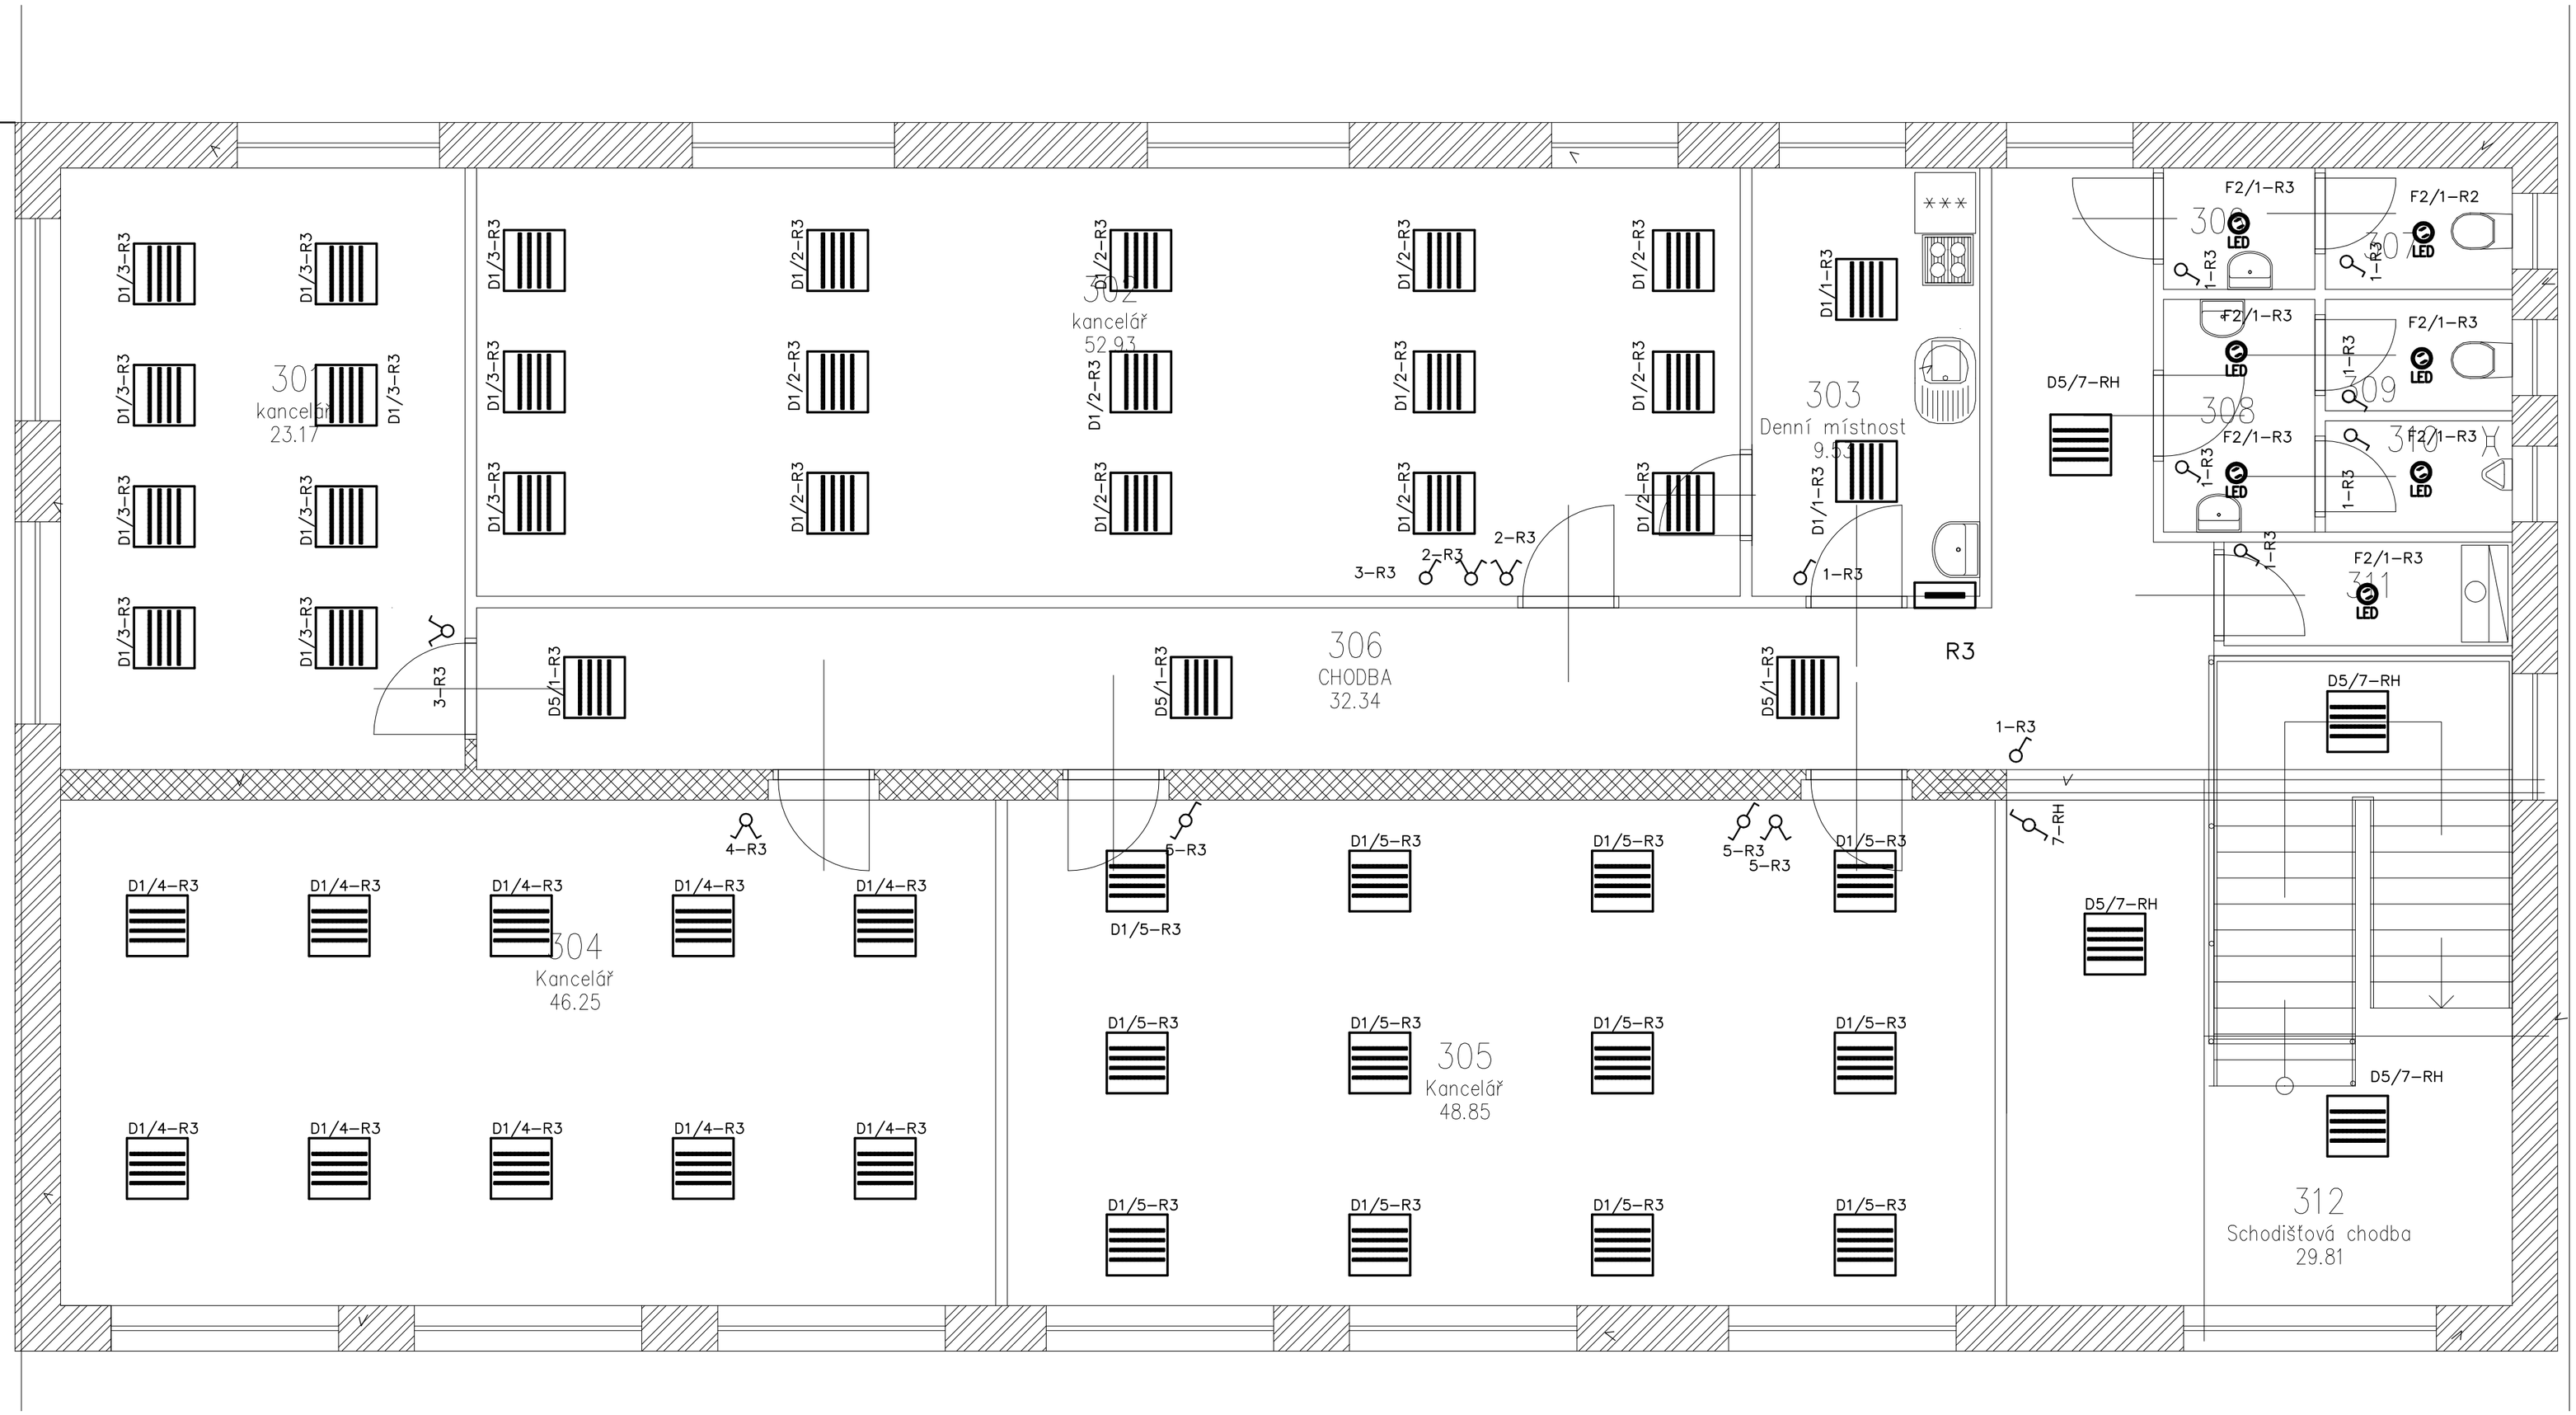

Tabulka místností					
Číslo	Jméno	Plocha [m[2]]	Podlaha	Stěny	Strop
301	kancelář	23,17	PVC	OMÍTKA VÁPENNÁ ŠTUKOVÁ	minerální podhled
302	kancelář	52,93	PVC	OMÍTKA VÁPENNÁ ŠTUKOVÁ	minerální podhled
303	Denní místnost	9,53	PVC	OMÍTKA VÁPENNÁ ŠTUKOVÁ	minerální podhled
304	Kancelář	46,25	PVC	OMÍTKA VÁPENNÁ ŠTUKOVÁ	minerální podhled
305	Kancelář	48,85	PVC	OMÍTKA VÁPENNÁ ŠTUKOVÁ	minerální podhled
306	Umyvárna ženy	1,8	DLAŽBA KERAMICKÁ	keramický obklad v. 2000 mm	minerální podhled
306	CHODBA	32,34	DLAŽBA KERAMICKÁ	OMÍTKA VÁPENNÁ ŠTUKOVÁ	minerální podhled
307	WC ženy	2,22	DLAŽBA KERAMICKÁ	keramický obklad v. 2000 mm	minerální podhled
308	Umyvárna muži	3,45	DLAŽBA KERAMICKÁ	keramický obklad v. 2000 mm	minerální pdohled
309	WC muži	2,04	DLAŽBA KERAMICKÁ	keramický obklad v. 2000 mm	minerální podhled
310	Pisoár muži	2,03	DLAŽBA KERAMICKÁ	keramický obklad v. 2000 mm	minerální podhled
311	úklidová komora	2,99	DLAŽBA KERAMICKÁ	keramický obklad v. 2000 mm	minerální podhled
312	Schodišťová chodba	29,81	DLAŽBA KERAMICKÁ	OMÍTKA VÁPENNÁ ŠTUKOVÁ	minerální podhled

Celková plocha [m[2]]: 257,41

Soupis svítidel viz technická zpráva

Napěťová soustava:
3NPE,50Hz, 400/230V /TN–S

Ochrana proti nebezpečnému dotyku neživých částí:
Samočinným odpojením od zdroje
doplňující proudovým chráničem s reziduálním proudem 30mA
(vybrané zásuvkové okruhy pro všeobecné použití)
Vnější vlivy – prostředí jednoduché: ostatní vlivy Normální

NÁZEV VÝKRESU	PŮDORYS ELEKTRO – OSVĚTLENÍ 3.NP			
ASSORTIS ELECTRIC S.R.O.	PROJEKTANT Ing.J.Srb	ZODPOVĚDNÝ PROJEKTANT Ing. J.Srb	MĚŘÍTKO – –	ČÍSLO PARÉ
	NÁZEV AKCE Třípodlažní PŘÍSTAVBA HALY SO–05 SO02 T–CZ a.s. Černá za Bory		DATUM 05.2015	
			D.02.03 – EL3.3	